


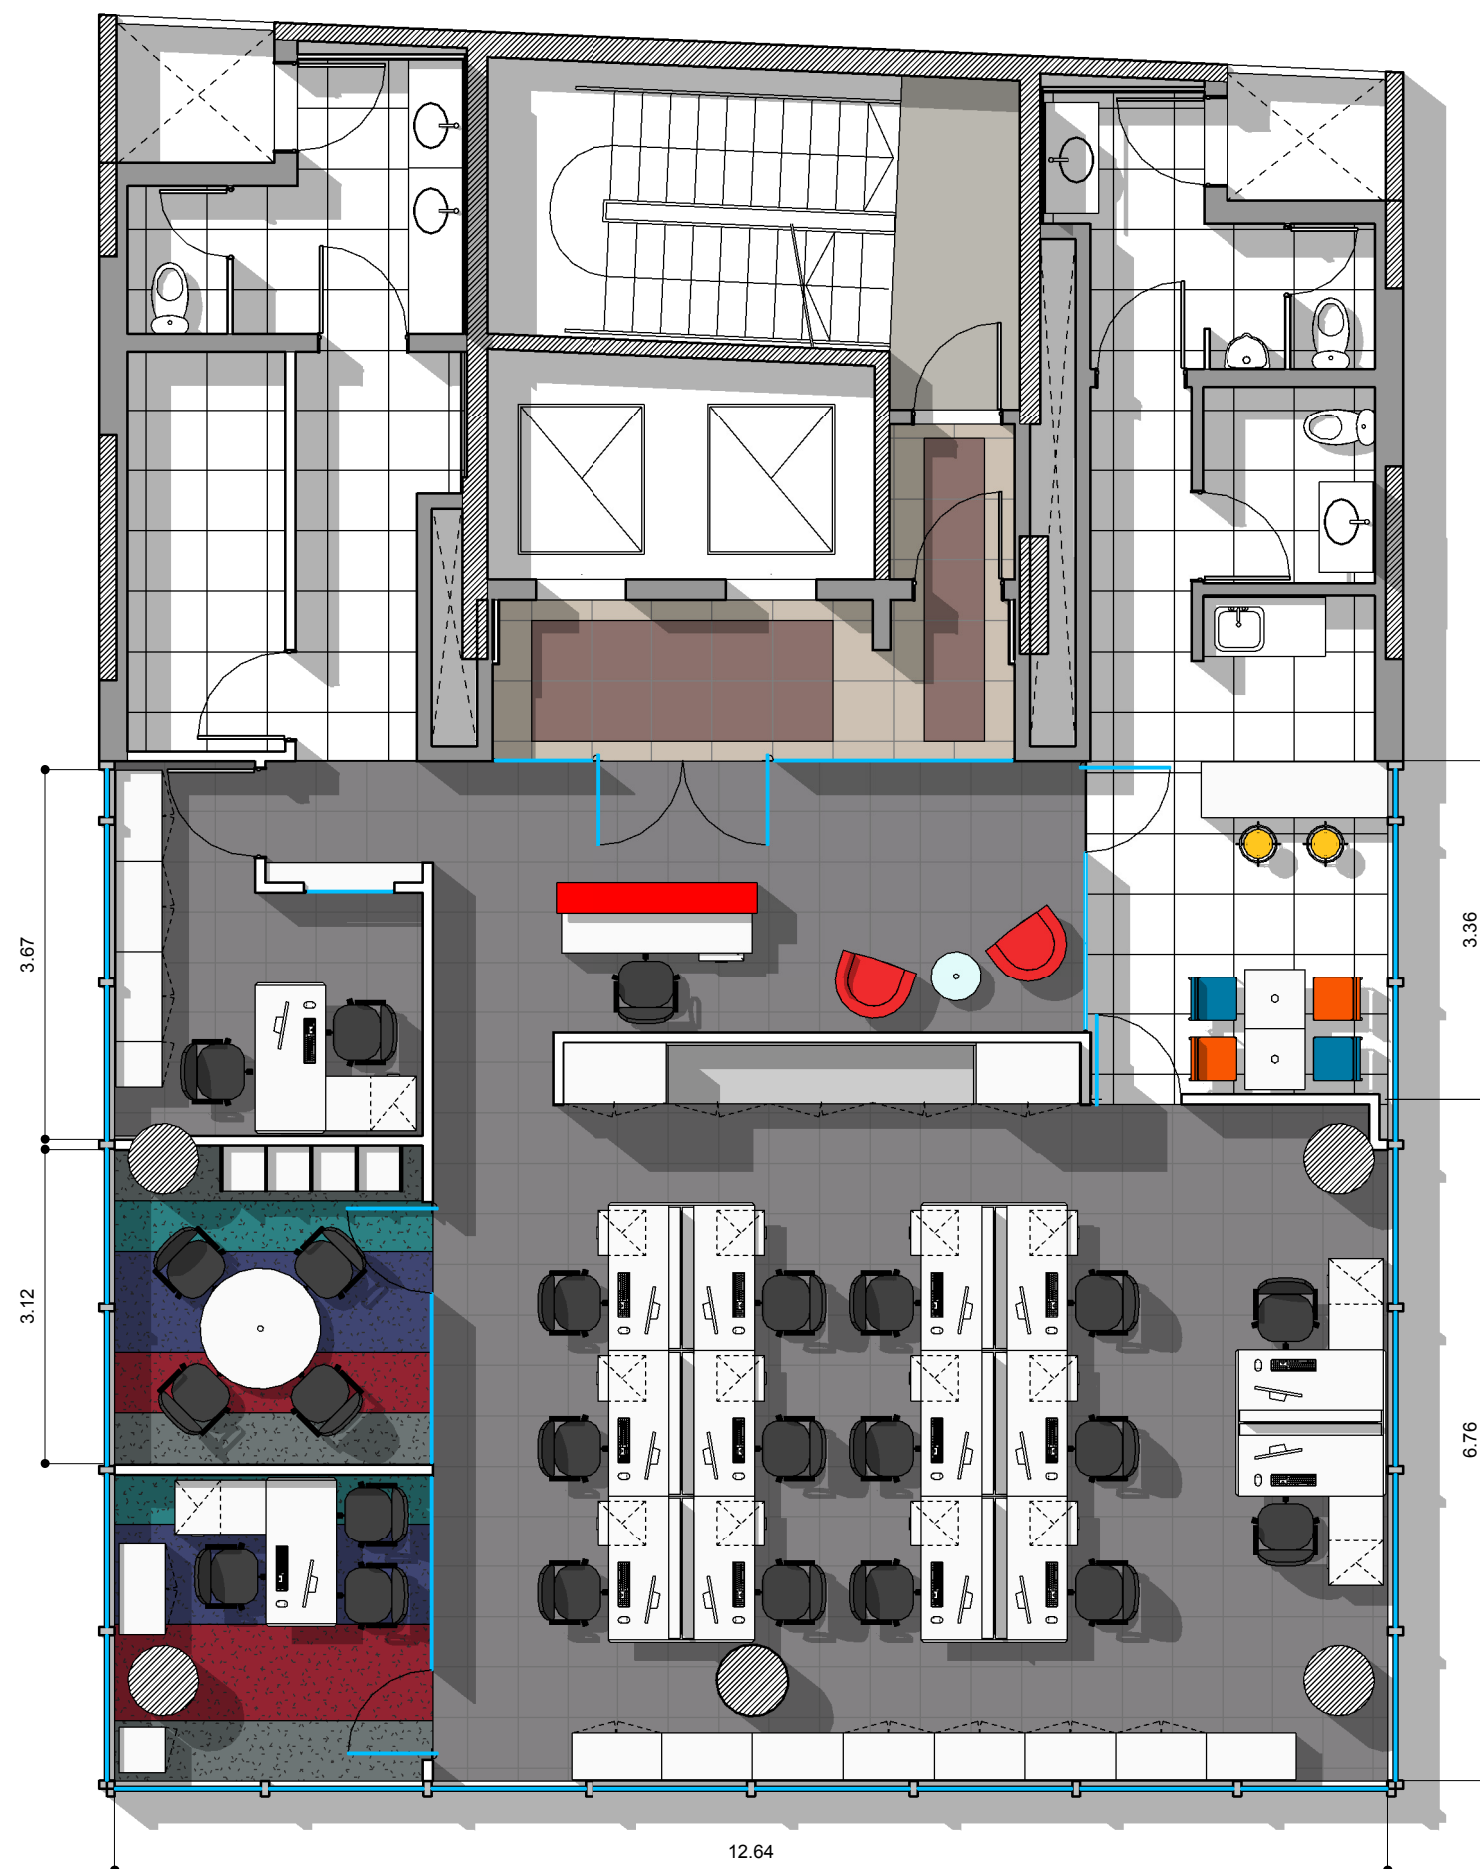

REFERENCIAS

RECEPCIÓN	1
OF. SILVIO	1
TESORERÍA	1

PUESTOS OPERATIVOS	11
- COMERCIO EXTERIOR	2
- CONTADURÍA	2
- CUENTAS CORRIENTES	4
- SUPERVISOR ADM	1
- ASISTENTE GRAL	1

CRECIMIENTO	3
SALA REUNIONES	1
OFFICE	1
DEPÓSITO	1



LIBERTADOR 650 - VTE. LOPEZ

EQ
1.1.A

PLANO	LAY OUT P12 - OP1
ESCALA	1 : 75
FECHA	25/06/2014
PROYECTISTA	JB
NOTAS	-

Todas las medidas se verificarán en obra.

El proyecto y el diseño indicados en este plano son propiedad intelectual de Contract Rent S.A. Está prohibida su utilización total o parcial sin la expresa autorización escrita de la empresa.

contract Una empresa
socio del grupo
PLANET
Espacios de Trabajo

Tucumán 117, Piso 7 (C1049AAC)
Buenos Aires, Argentina
Tel/Fax 54.11. 4516.0722
info@contract.com.ar
www.contract.com.ar