


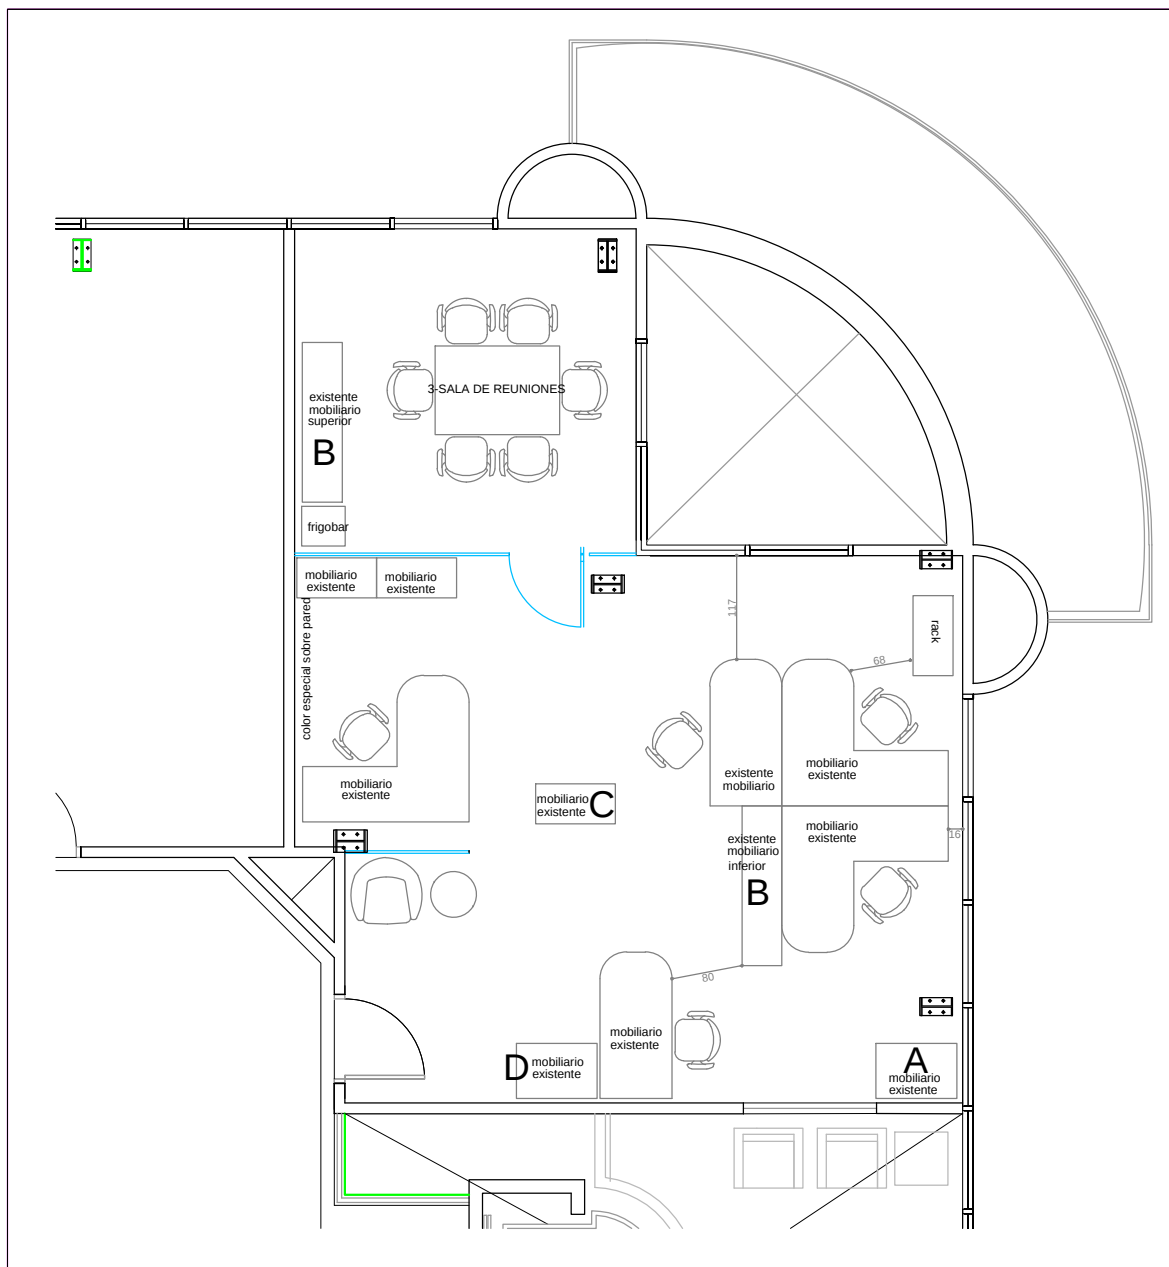

UBICACION: ZONAMERICA
 PLANO: LAYOUT DEFINIDO
 ESCALA: 1:75
 FECHA: 19 AGOSTO 2014
 PROYECTISTA: DS
 ARCHIVO: 1475PV-AP-03

NOTAS:
 LAS MEDIDAS SE RECTIFICAN EN OBRA

contract

CONTRACT GLOBAL SERVICES
 World Trade Center Free Zone
 Dr. Luis Bonavita 1294 of. 121
 Tel: +598 2626 2321
 info@contract.com.uy
 www.contract.com.uy

El proyecto y el diseño indicados en este plano son propiedad intelectual de Awarthou S.A.
 Está prohibido su utilización total o parcial sin la expresa autorización escrita de la empresa.