



MUEBLE 13a/13b/13c/13d. GUARDADOS PIZARRA

Escala 1:25

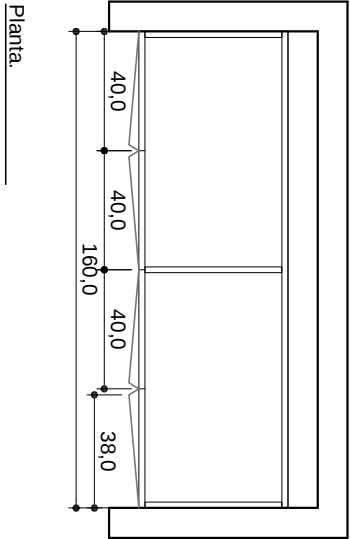


Planta.

Mueble MDF 20 mm,
interior en melamina aluminio
Puertas en lamitech blanco Pizarra.

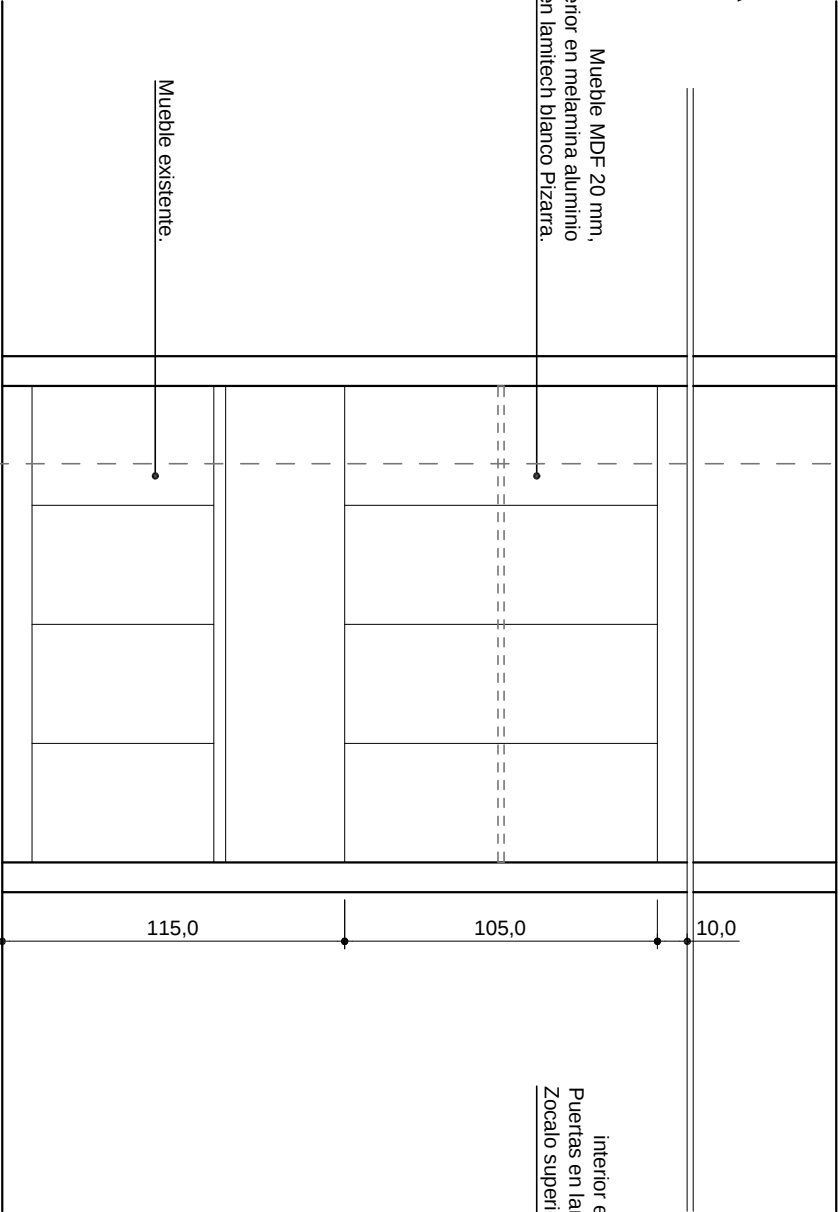

Mueble existente.

Mueble MDF 20 mm,
interior en melamina aluminio
Puertas en lamitech blanco pizarra
Zocalo superior lamitech white oak

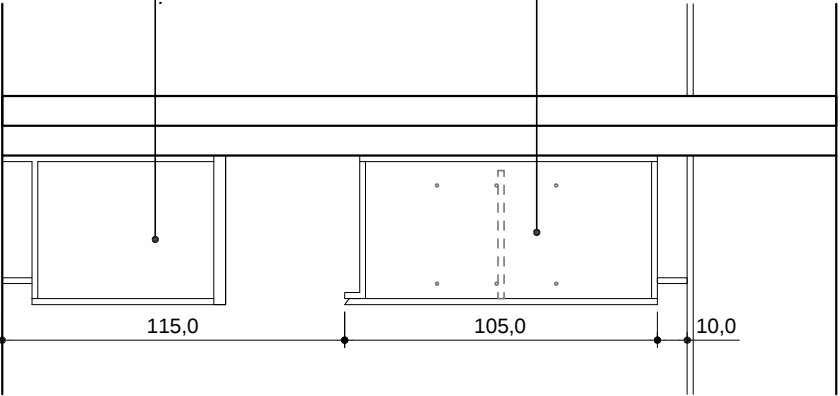


Mueble existente.

Elevación frontal.


Corte A-A'.

Mueble MDF 20 mm,
interior en melamina aluminio
Puertas en lamitech blanco Pizarra.

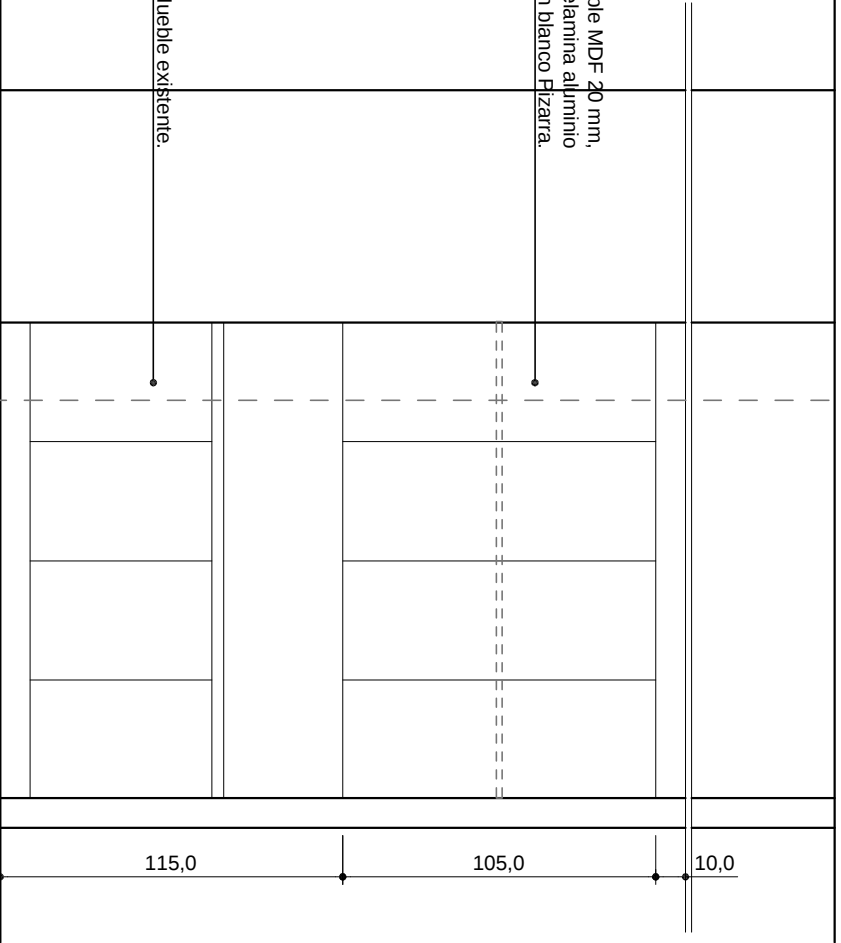

Mueble existente.

Mueble MDF 20 mm,
interior en melamina aluminio
Puertas en lamitech blanco pizarra
Zocalo superior lamitech white oak

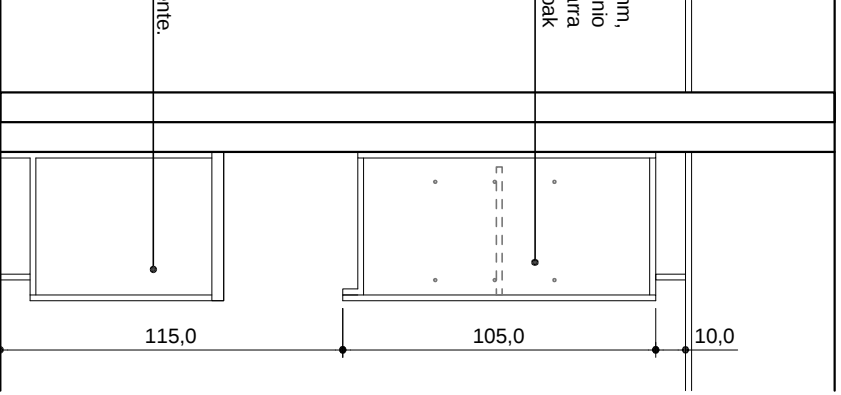

Mueble existente.

Elevación frontal.

Corte A-A'.

Planta.




PLANO Muebles Especiales P3
ESCALA 1:25
FECHA 14-08-2014
PROYECTISTA NRP
NOTAS -


Todas las medidas se verificarán en obra.

El proyecto y el diseño indicados en este plano son propiedad intelectual de Contract S.A.
Está prohibida su utilización total o parcial sin la expresa autorización escrita de la empresa.

contract Una empresa
del grupo
PLANET
Espacios de Trabajo
Dario Urdia 1955
Providencia, Santiago
Tel/Fax +56-2-2205-4471
info@contract.cl
www.contract.cl

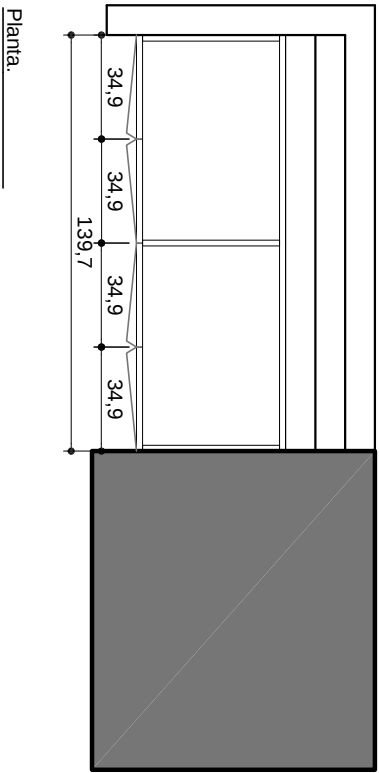


Planta. _____

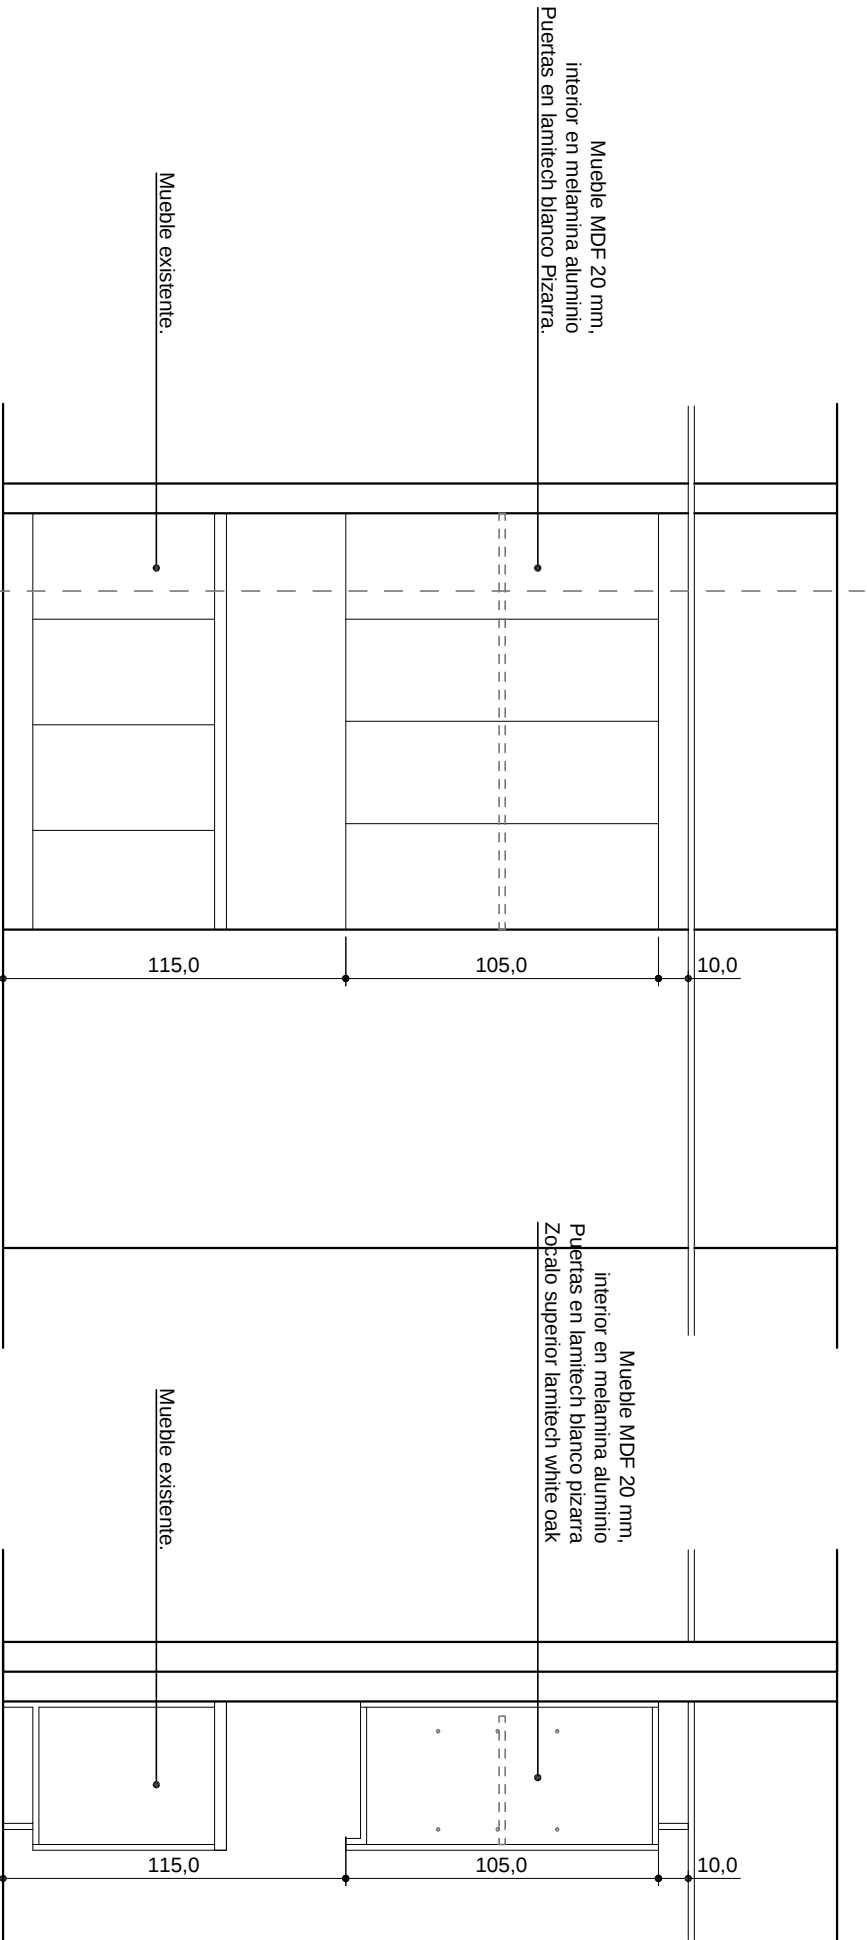


Elevación frontal. _____

Corte A-A'. _____

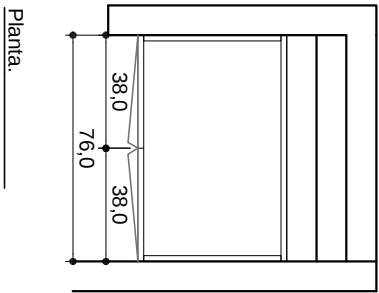

Planta. _____

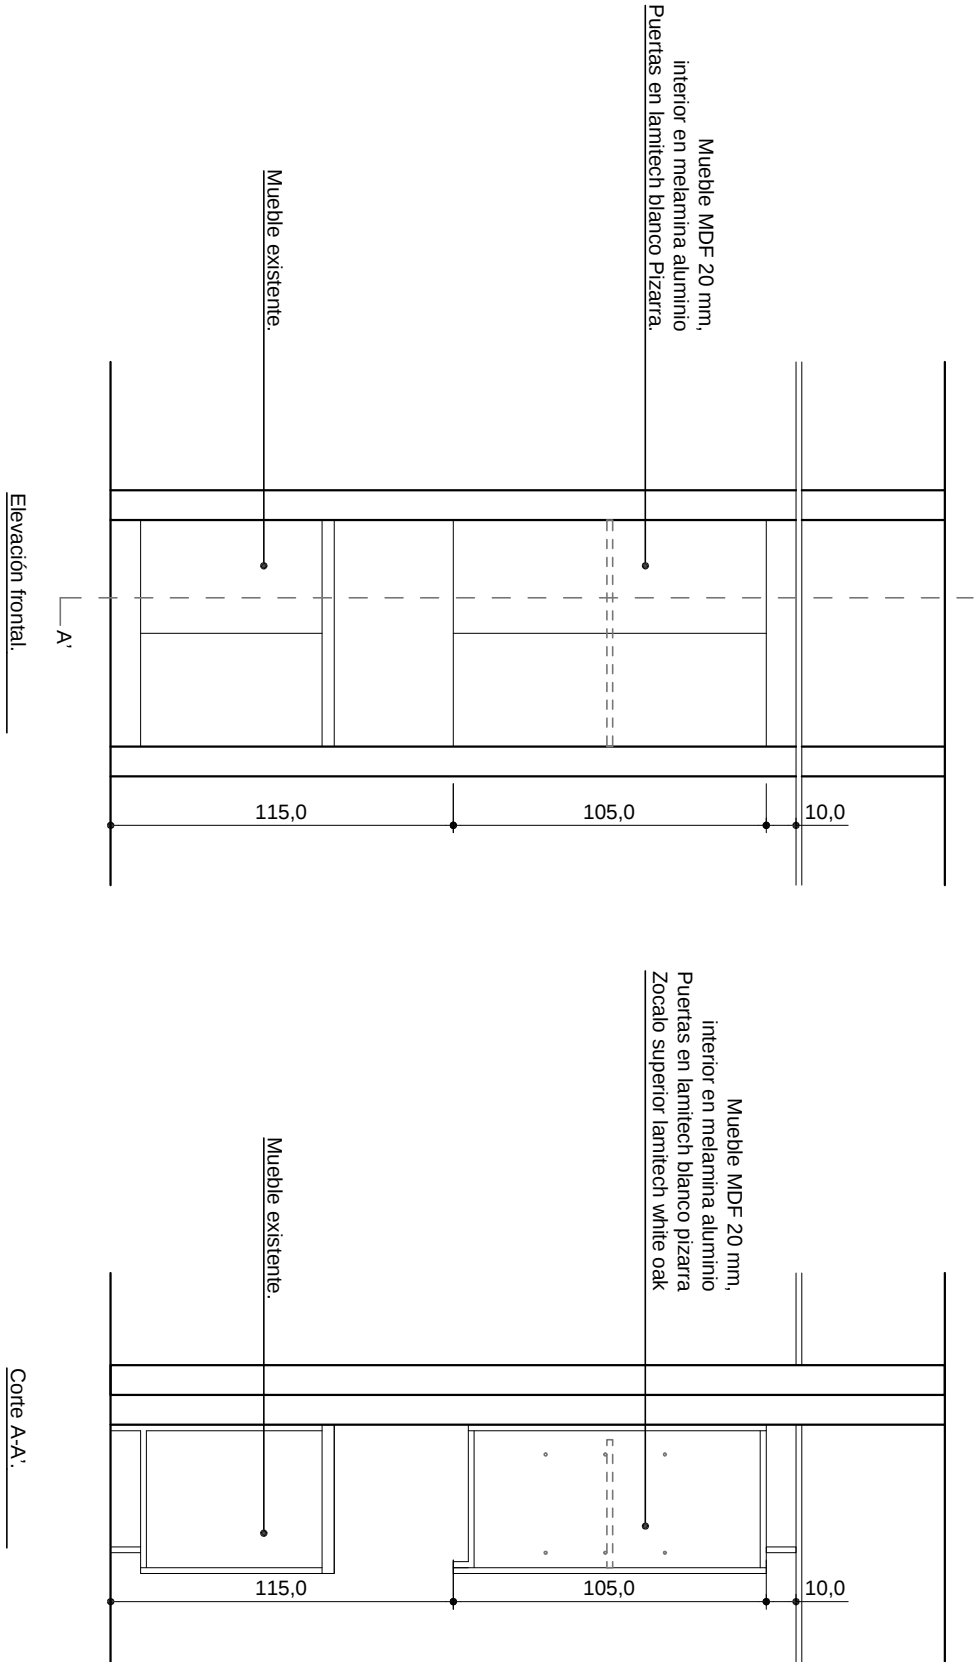

Elevación frontal. _____

Corte A-A'. _____



EQ
1.1.6

PLANO Muebles Especiales P3
ESCALA 1:25
FECHA 14-08-2014
PROYECTISTA NRP
NOTAS -





Todas las medidas se verificarán en obra.

El proyecto y el diseño indicados en este plano son propiedad intelectual de Contract S.A.
Está prohibida su utilización total o parcial sin la expresa autorización escrita de la empresa.

contract Una empresa
PLANET del grupo
Espacios de Trabajo
Dario Urdia 1955
Providencia, Santiago
Tel/Fax +56-2-2205-4471
info@contract.cl
www.contract.cl

MUEBLE 13e/13f. GUARDADOS PIZARRA

Escala 1:25

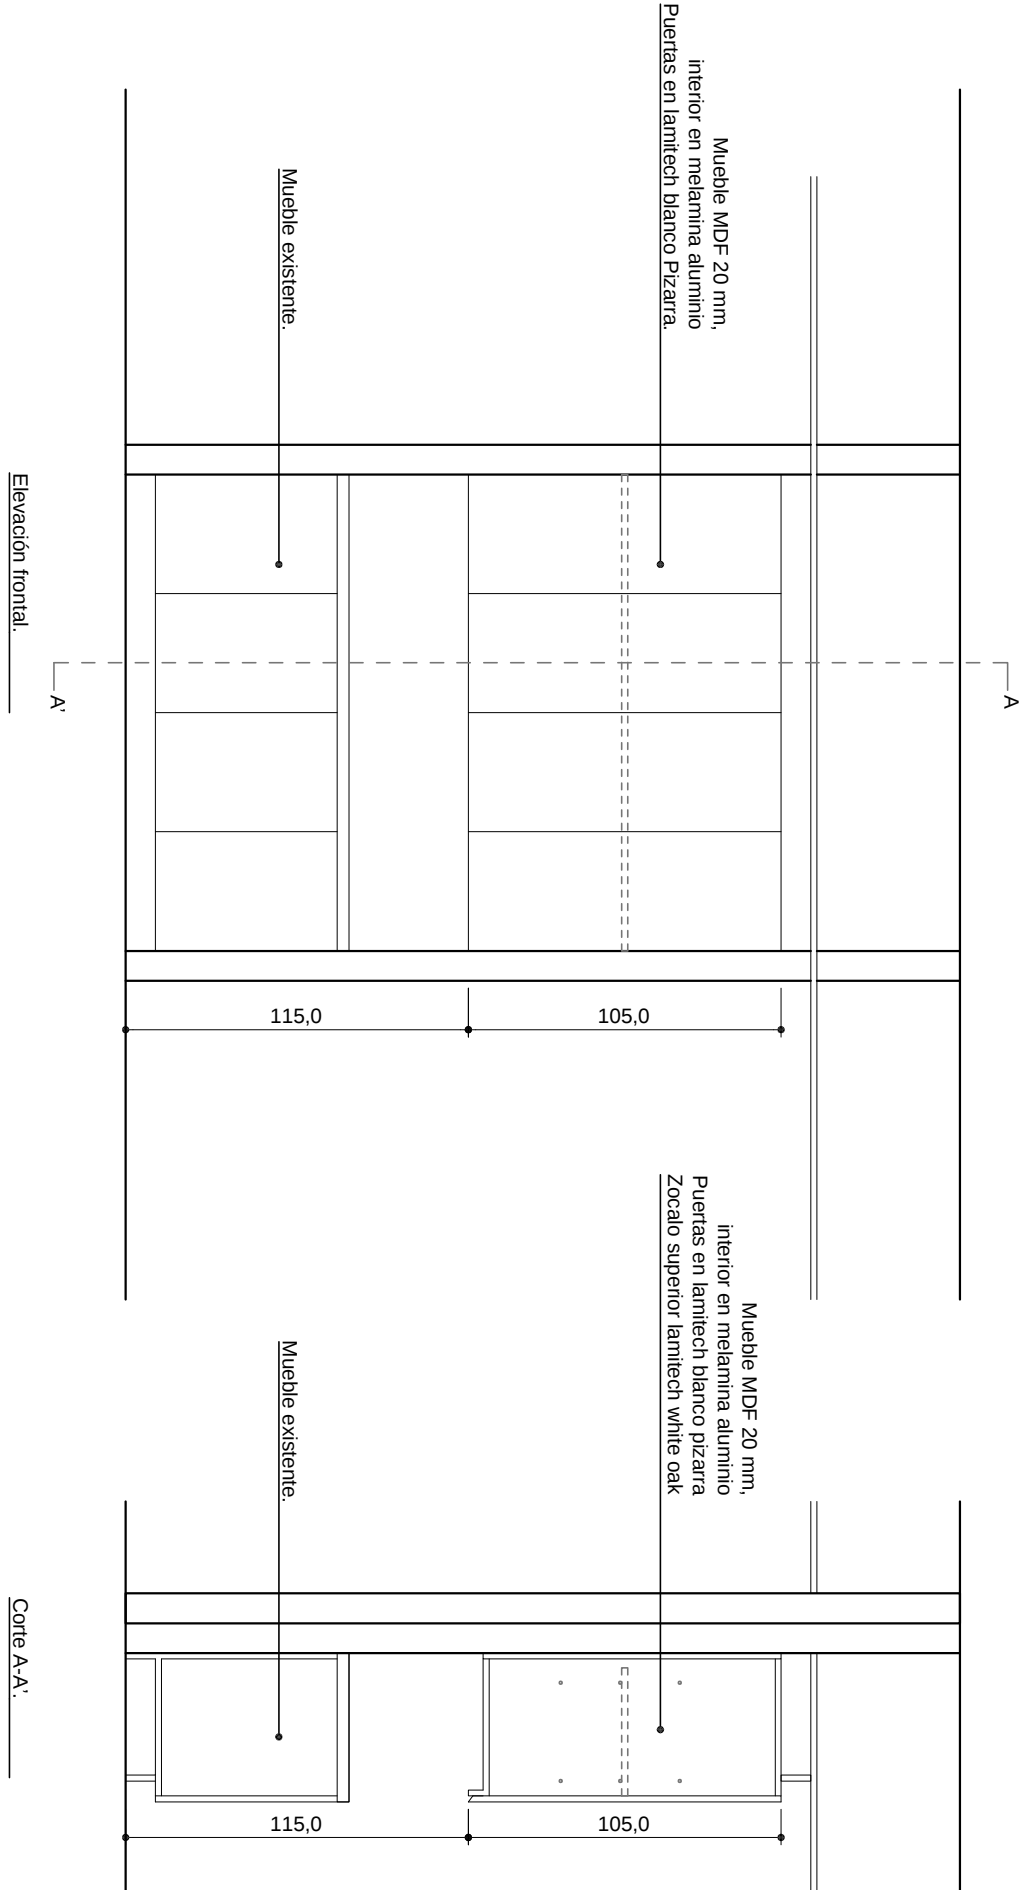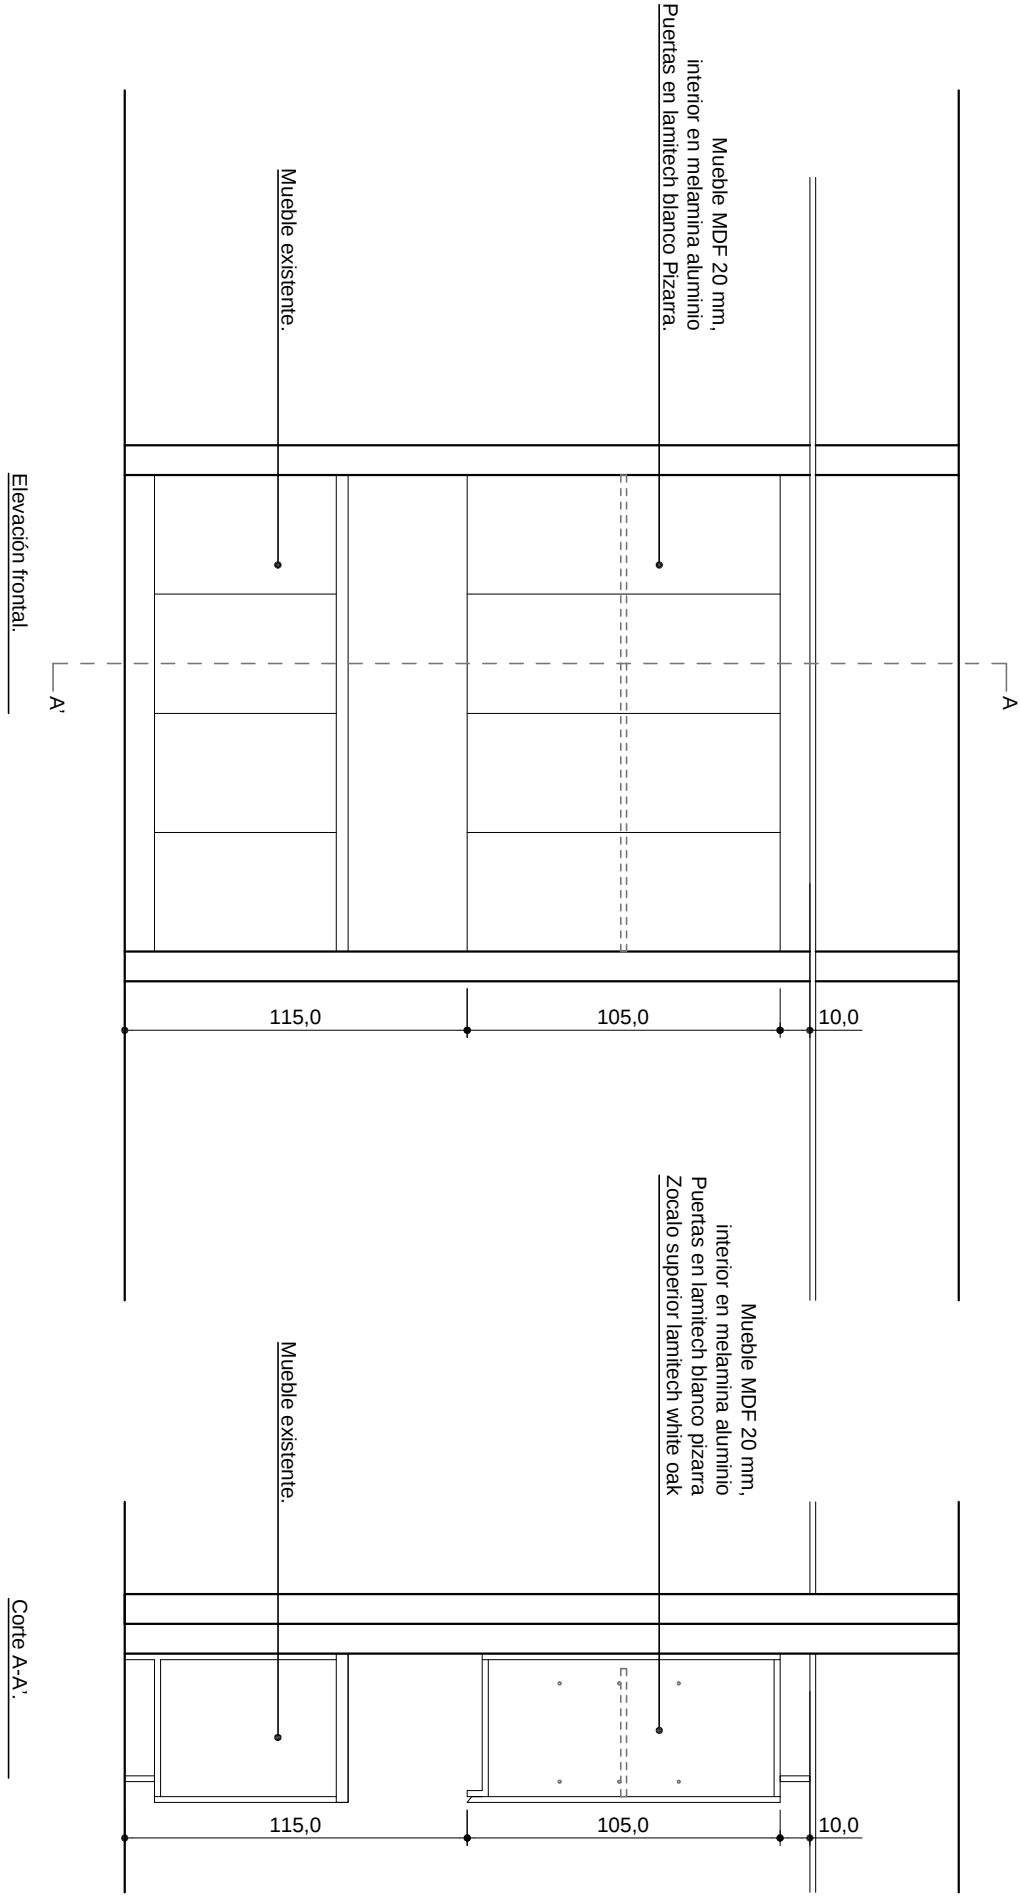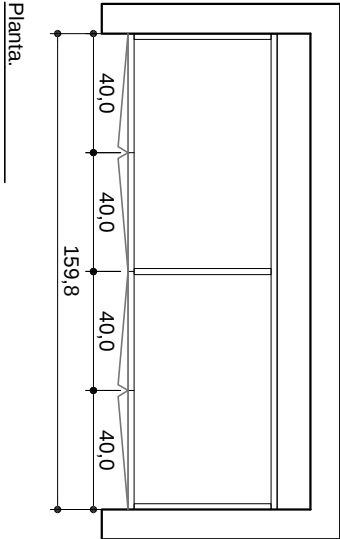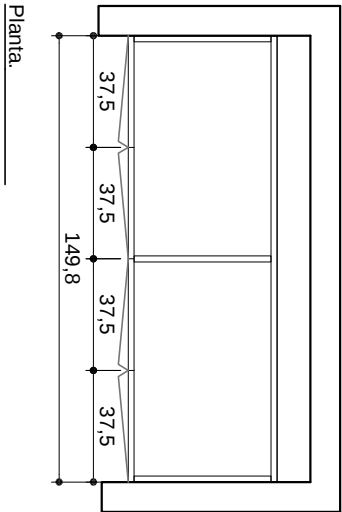

EQ 1.1.6

PLANO Muebles Especiales P2
ESCALA 1:25
FECHA 18-08-2014
PROYECTISTA NRP
NOTAS -

Todas las medidas se verifican en obra.

El proyecto y el diseño indicados en este plano son propiedad intelectual de Contract S.A. Está prohibida su utilización total o parcial sin la expresa autorización escrita de la empresa.

contract Una empresa
del grupo
PLANET
Espacios de Trabajo
Dario Urrutia 1955
Providencia, Santiago
Tel/Fax +56-2-2205-4471
info@contract.cl
www.contract.cl