


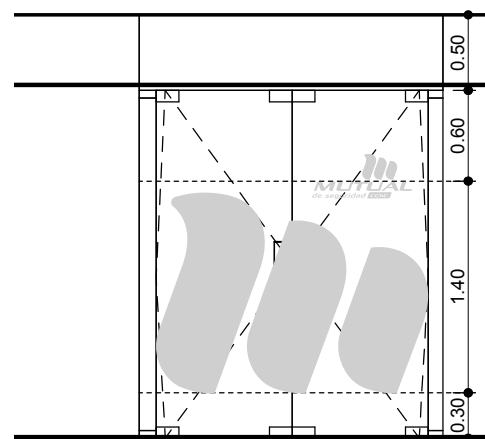


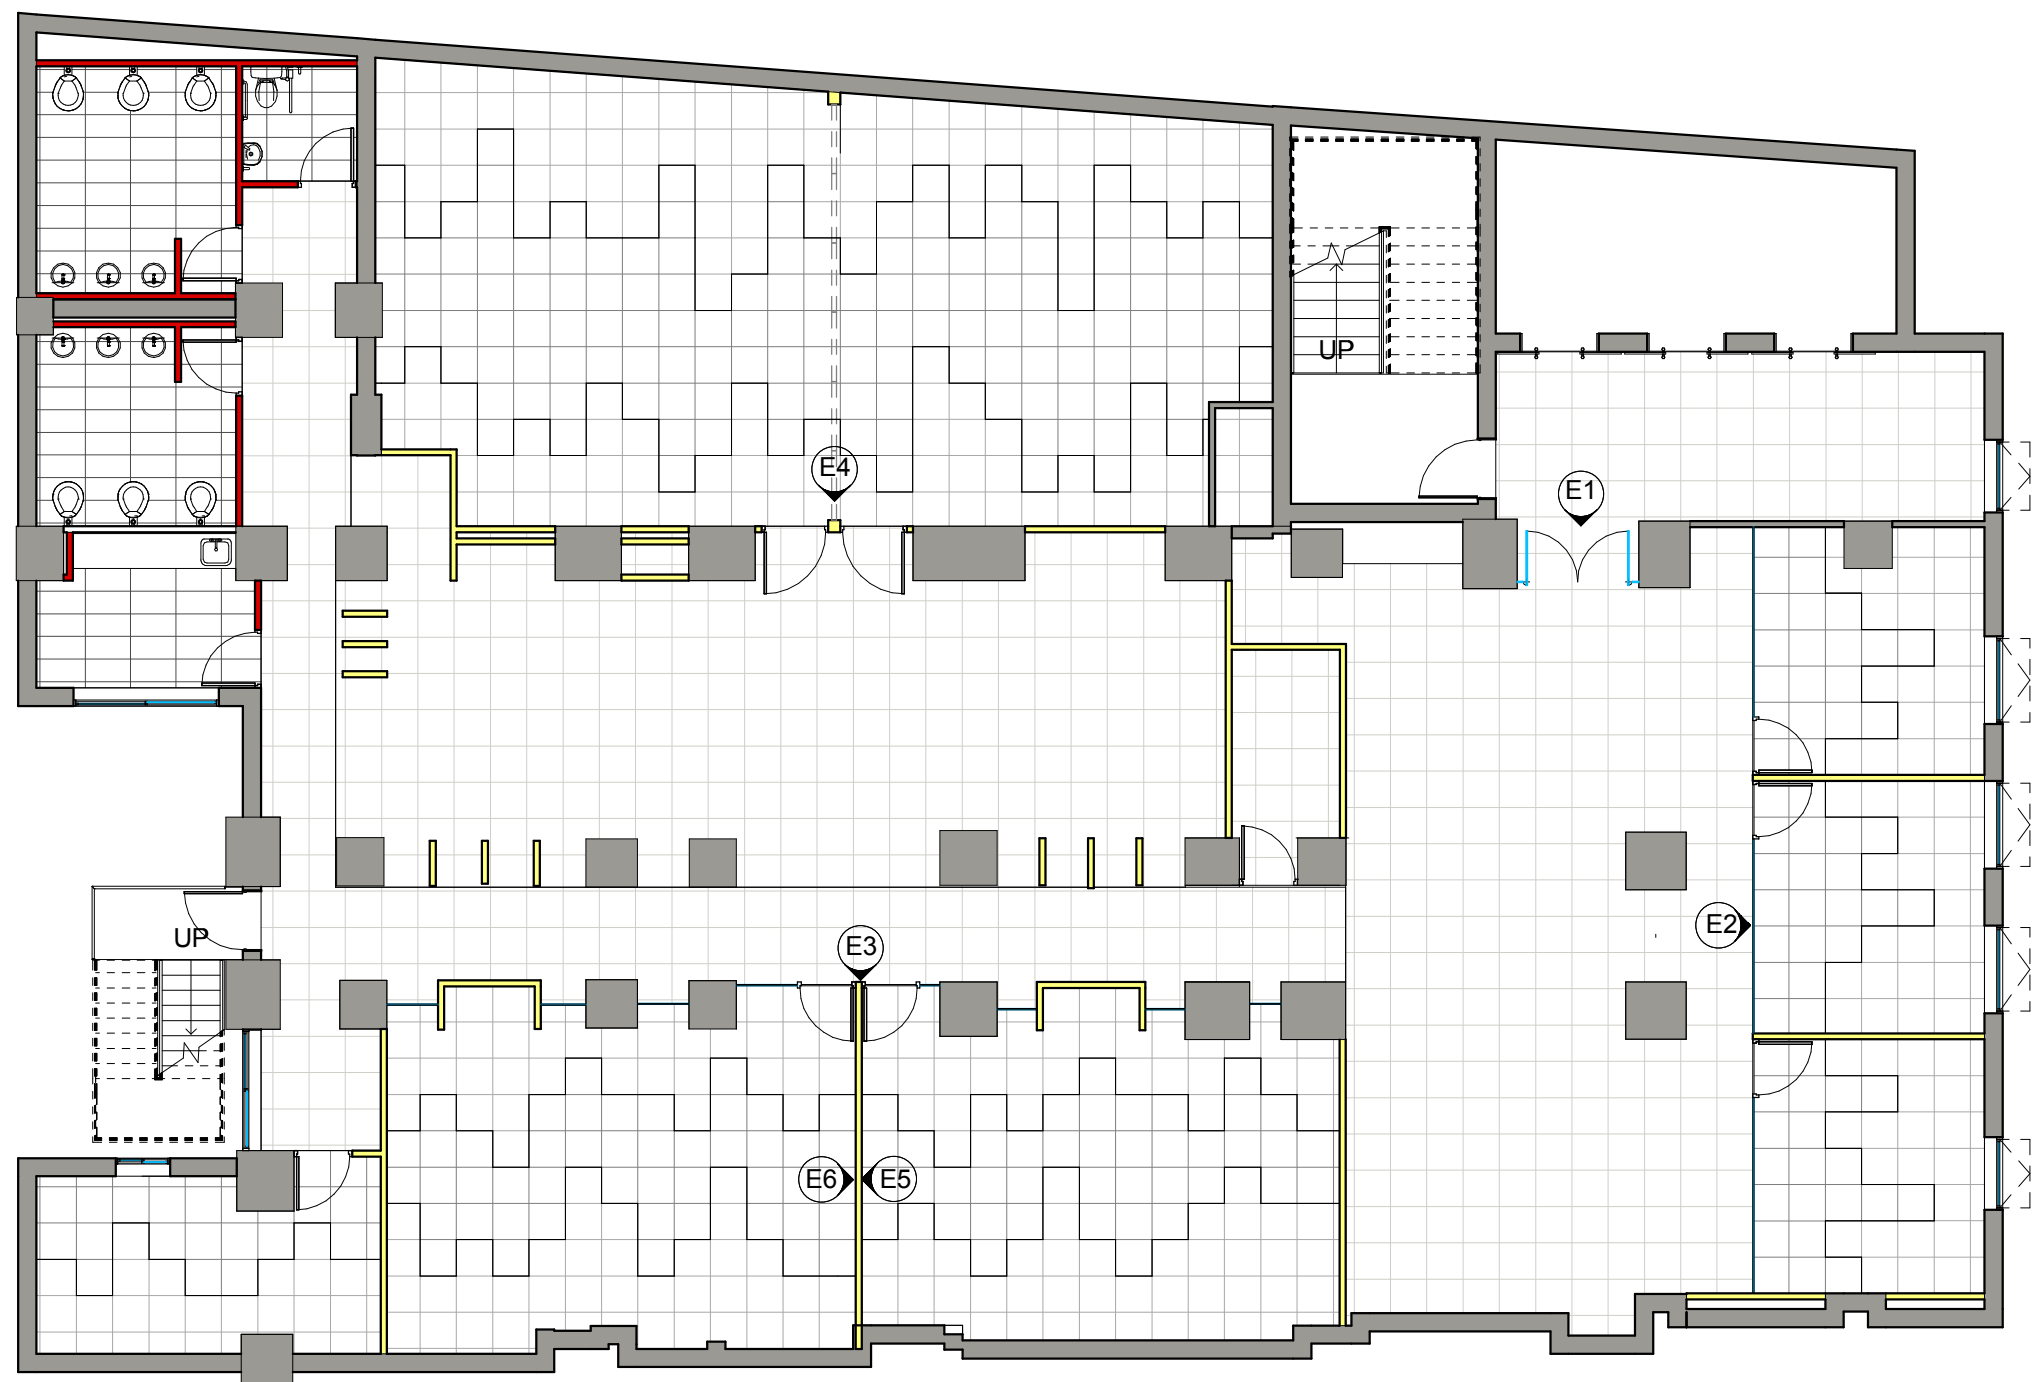


E1_Elevación acceso

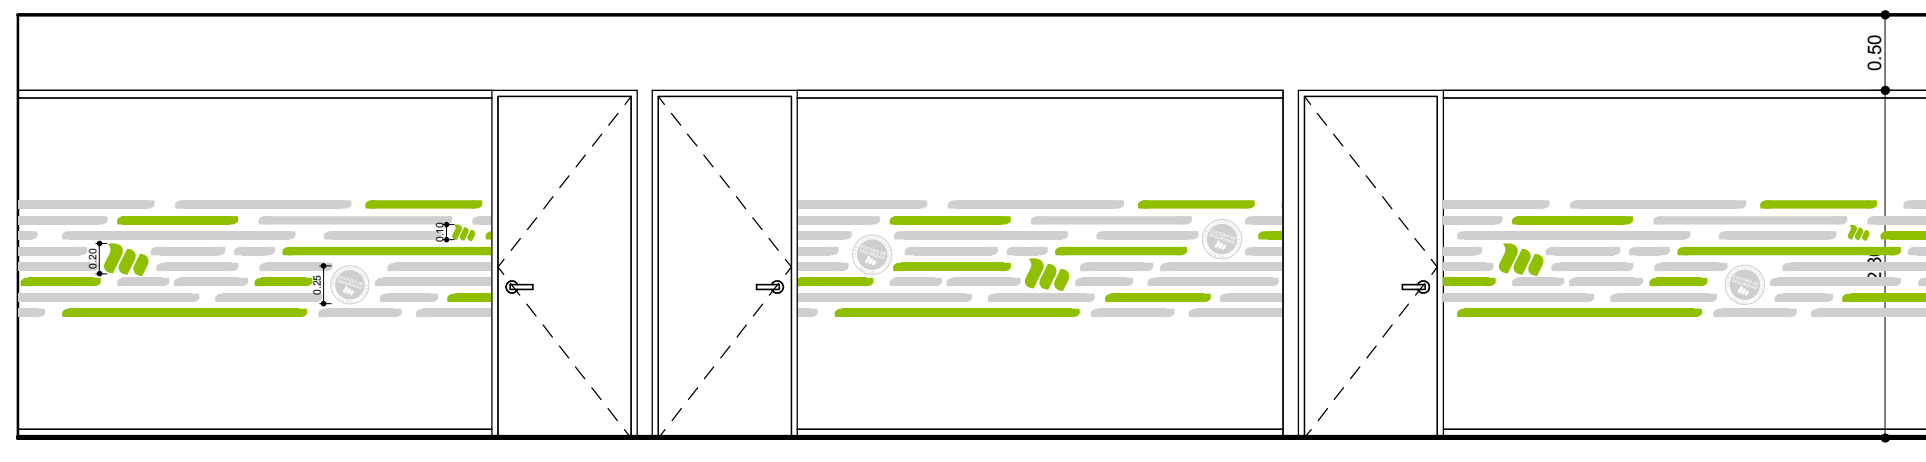


E2_Elevación mamparas oficinas

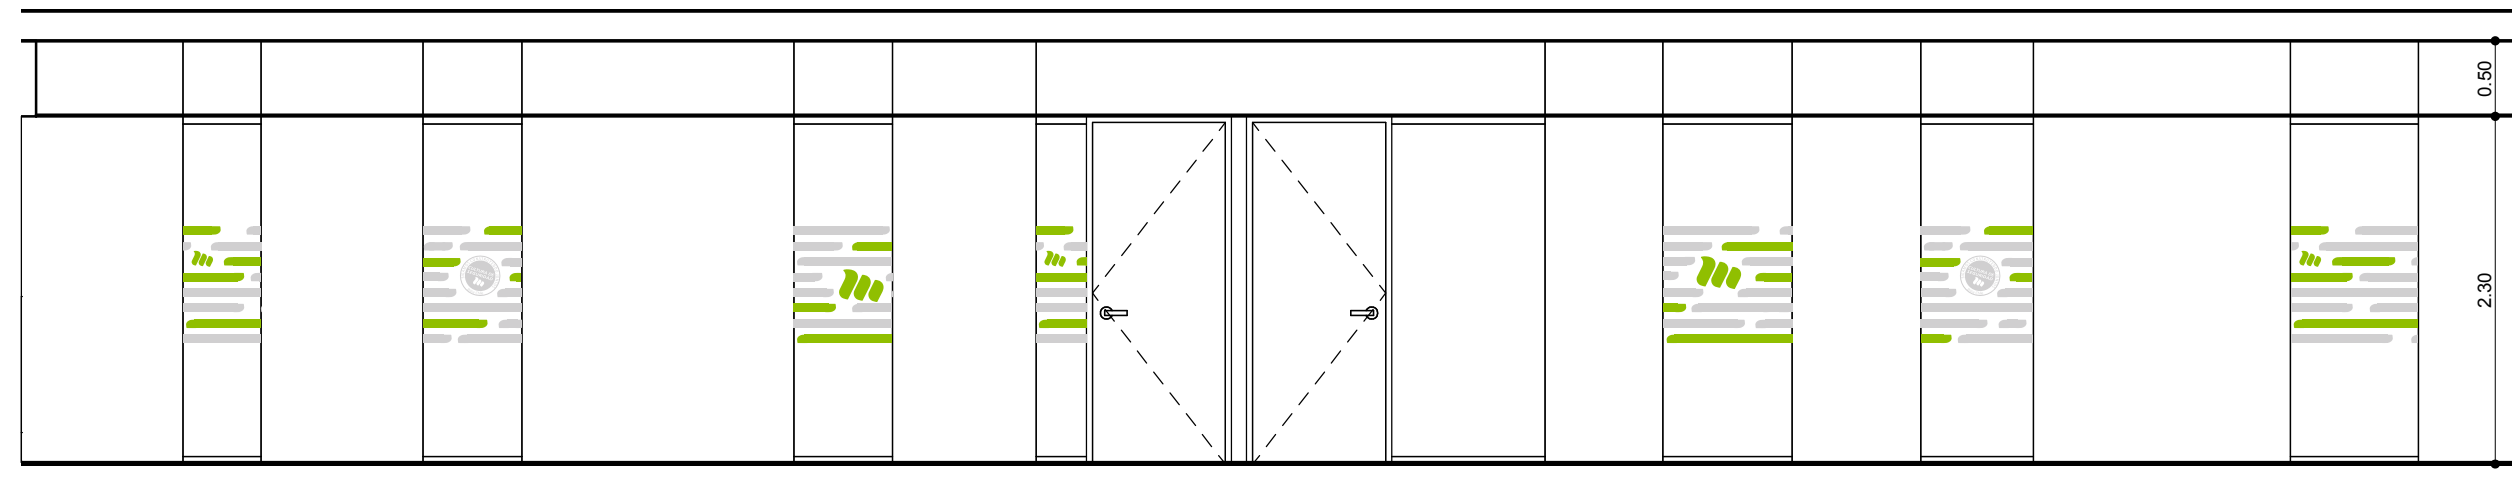


E3_Elevación mamparas salas de escuchar

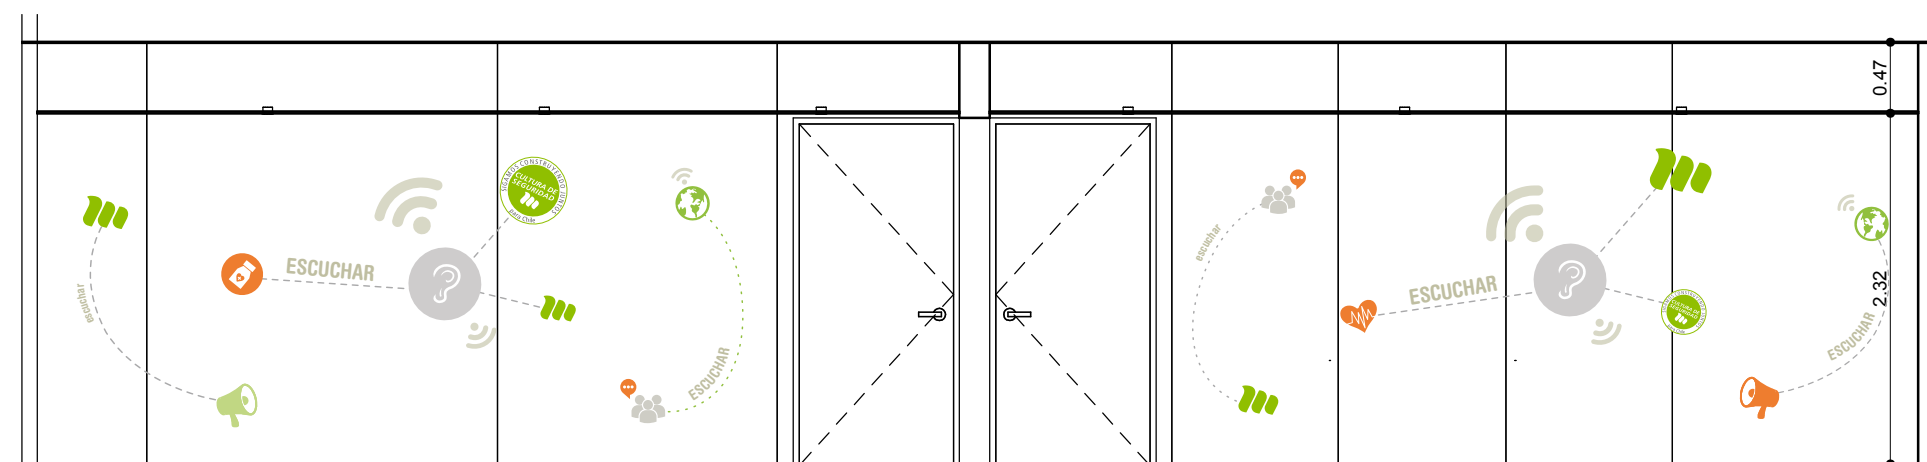

E4_Elevación interior sala de escuchar 01/02

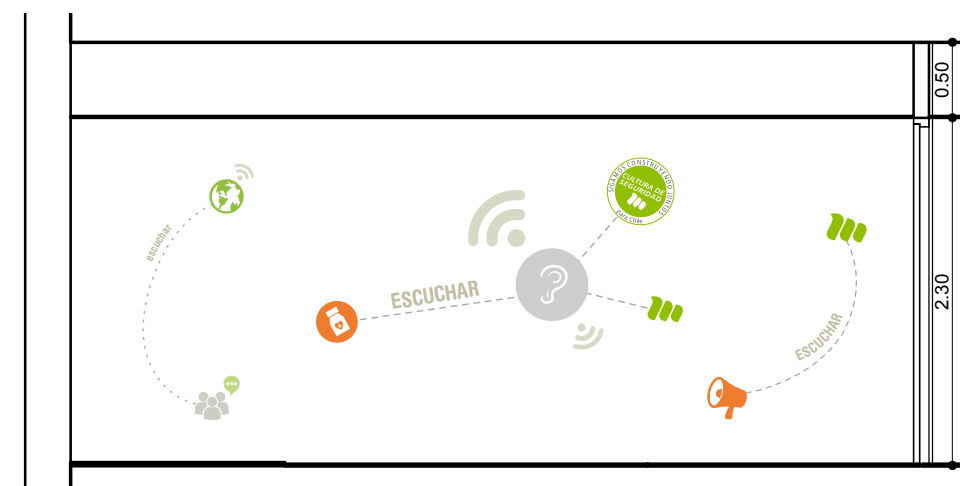

E5_Elevación interior sala de escuchar 03

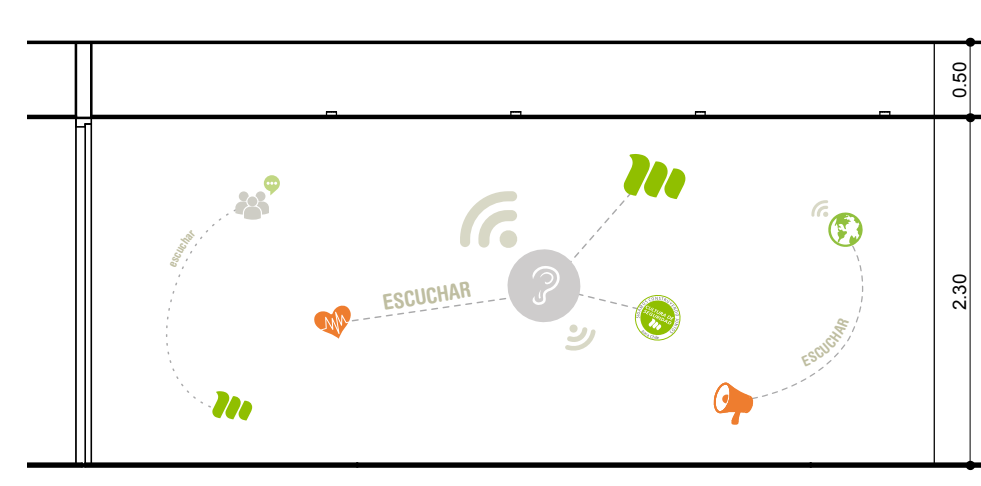

E6_Elevación interior sala de escuchar 04