




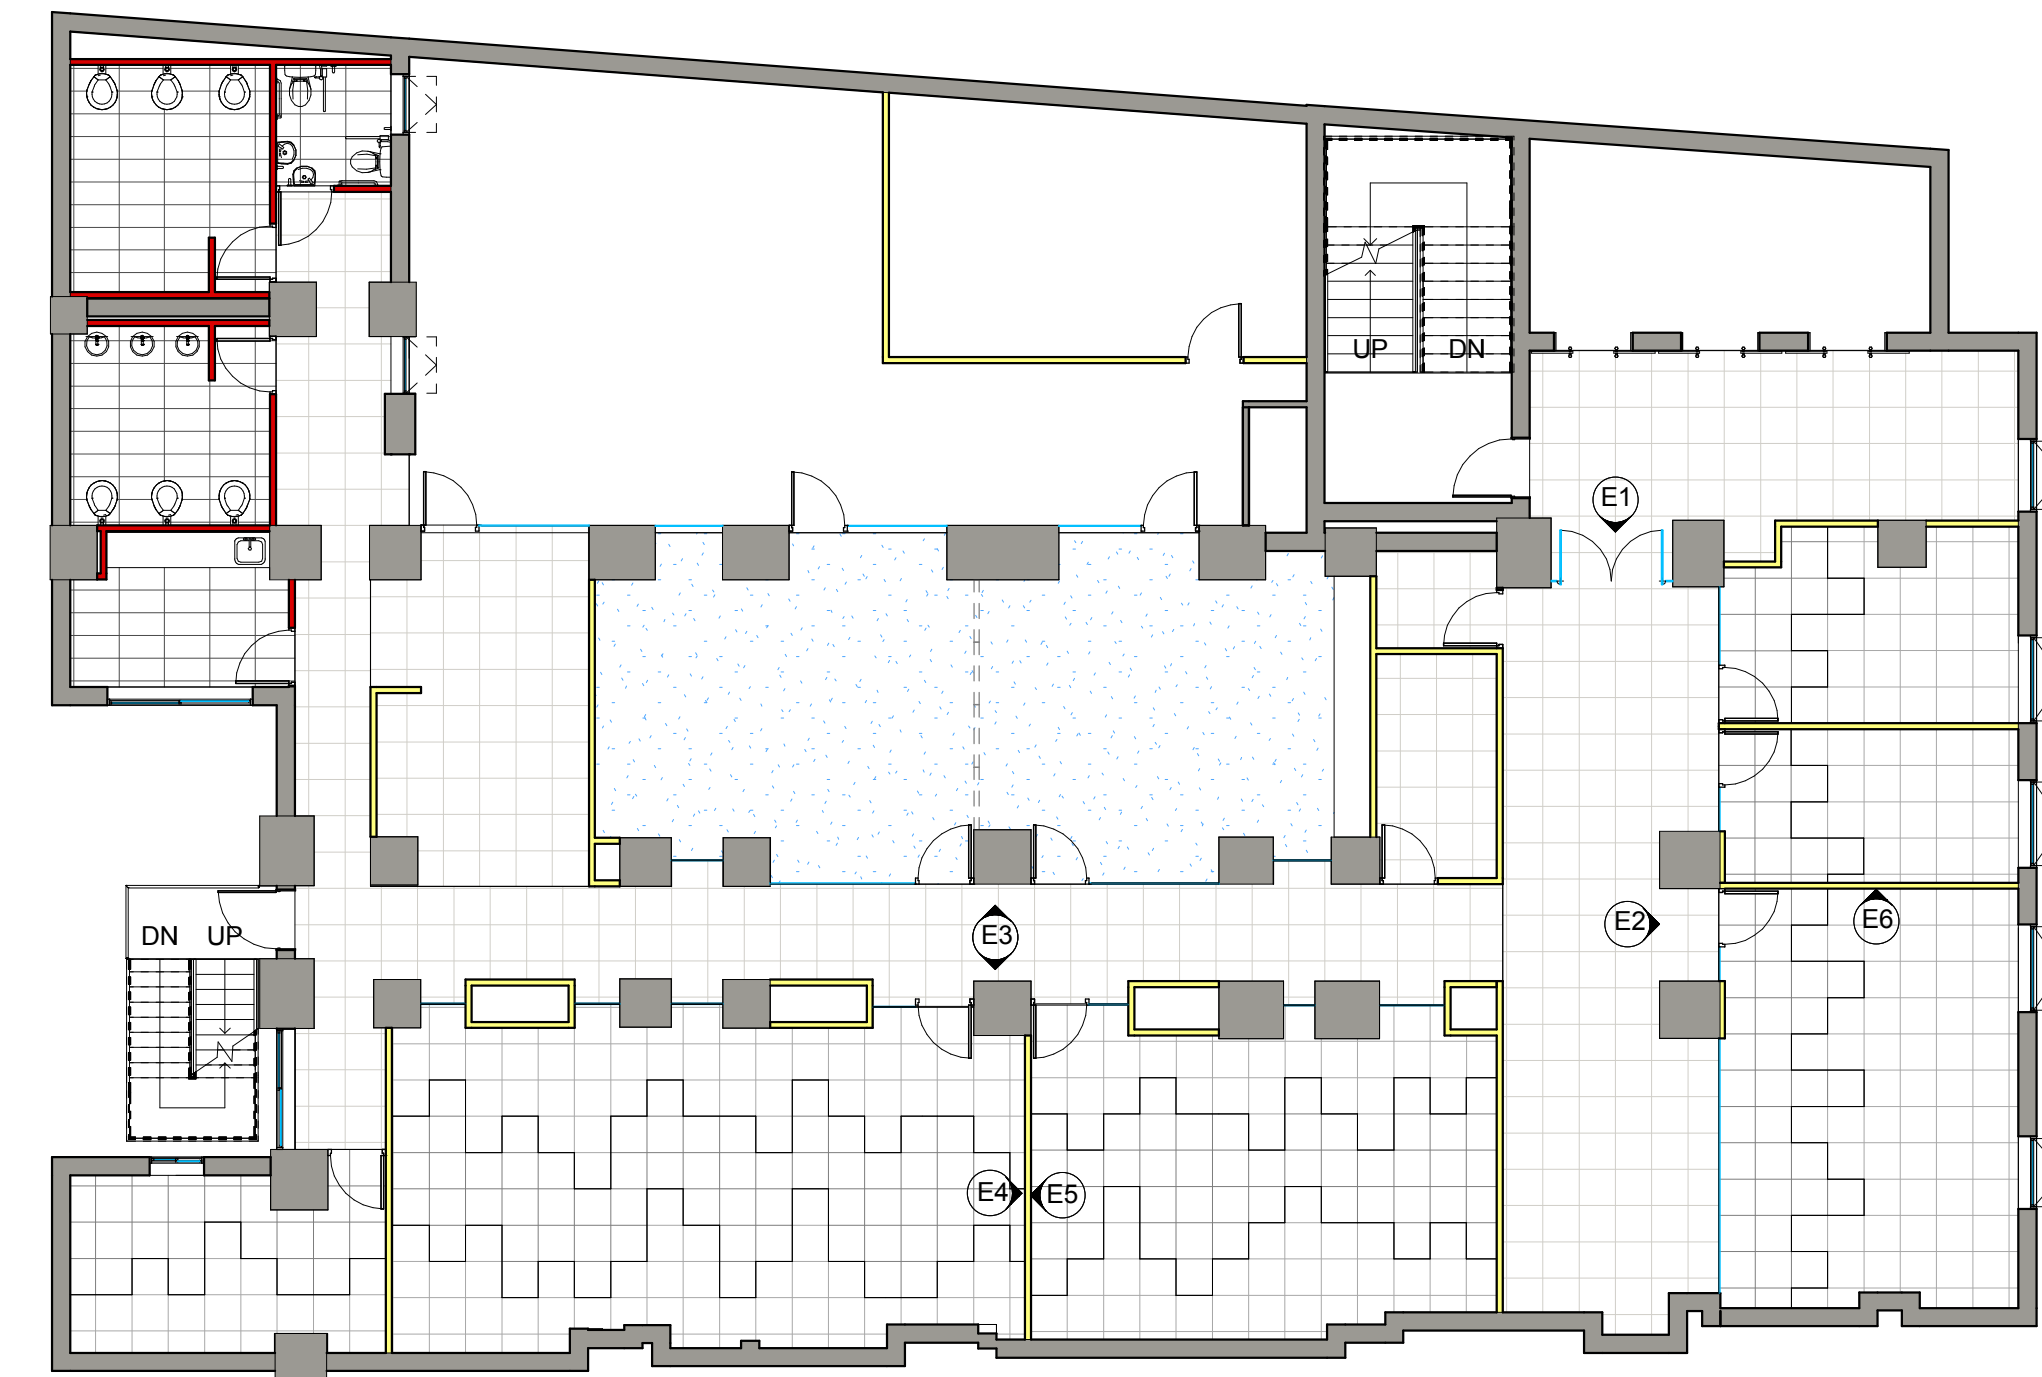




Copy of LAYOUT
P3 ELEVACIONES
1 : 125

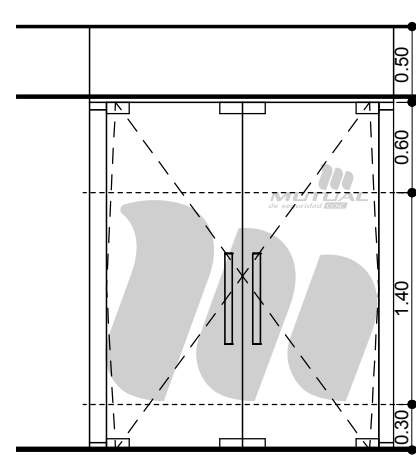


E1_Elevación acceso

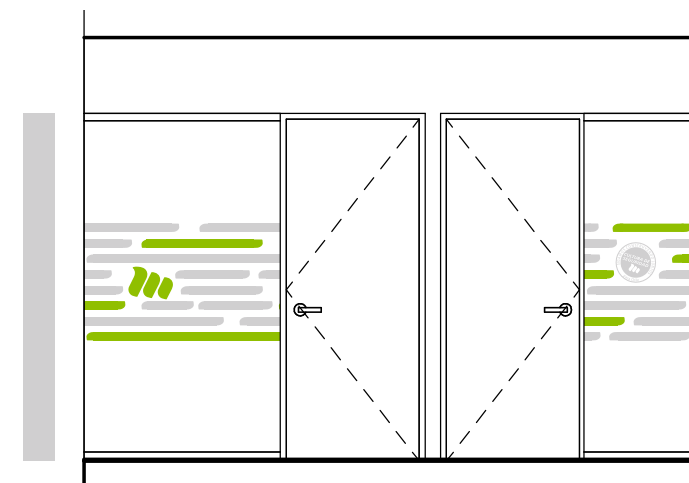


E2_Elevación mamparas oficinas

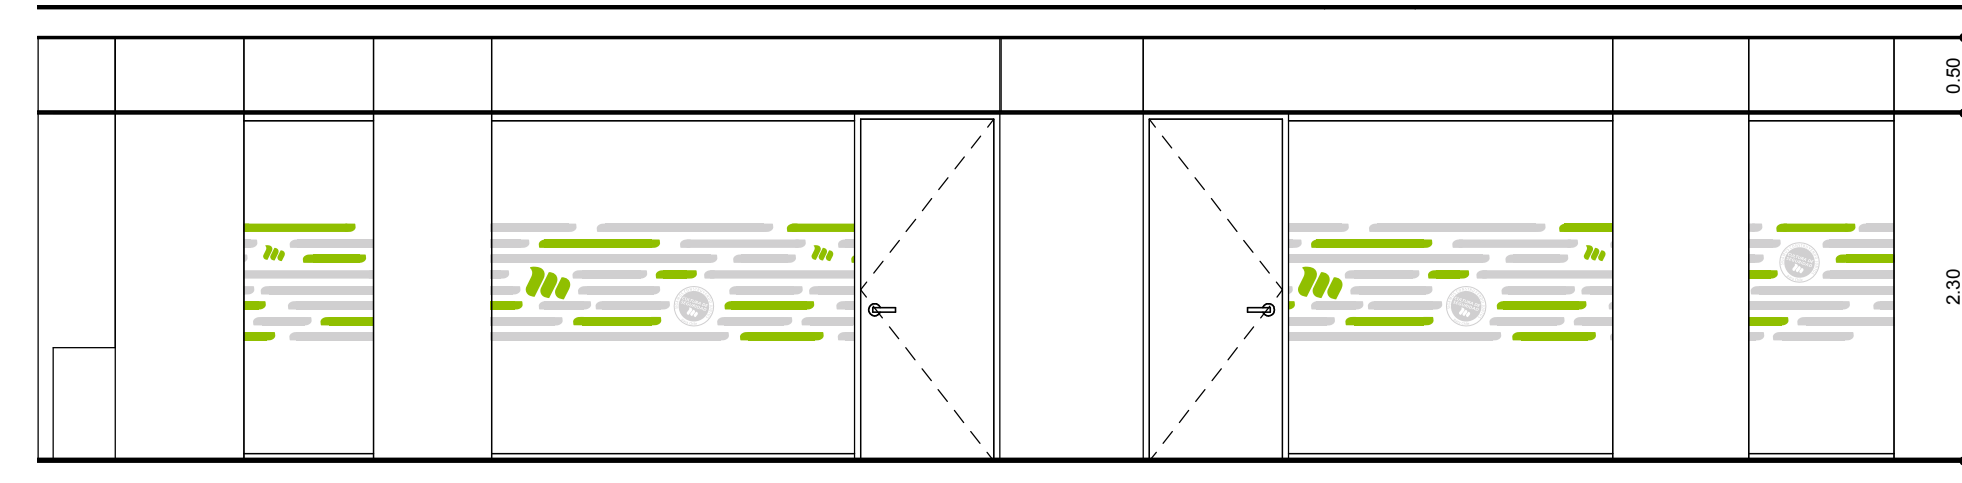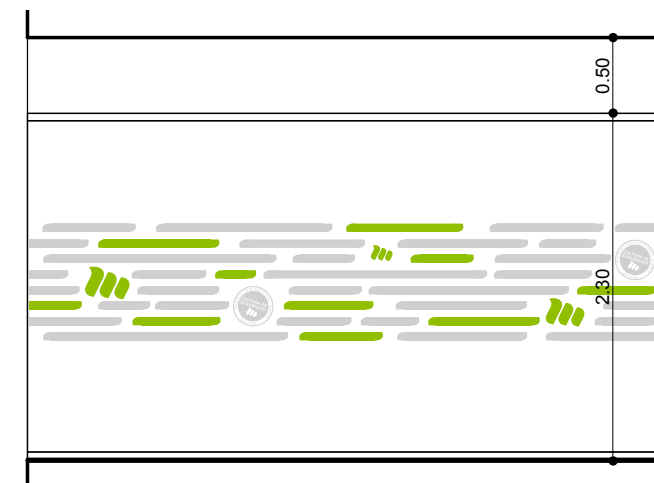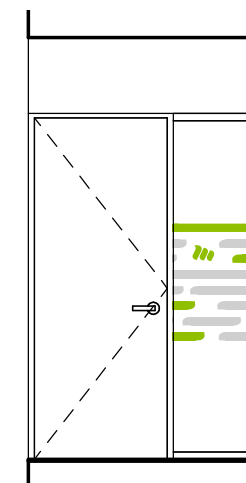


E3_Elevación mamparas salas de hacer

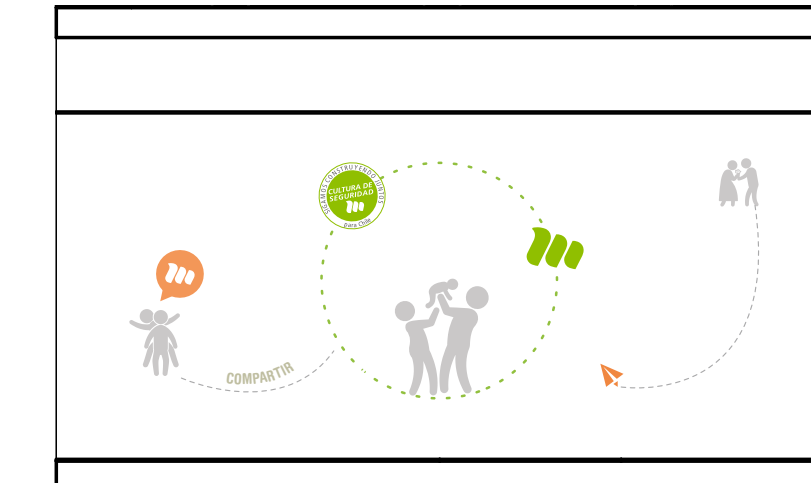


E4_Elevación interior sala de compartir 03

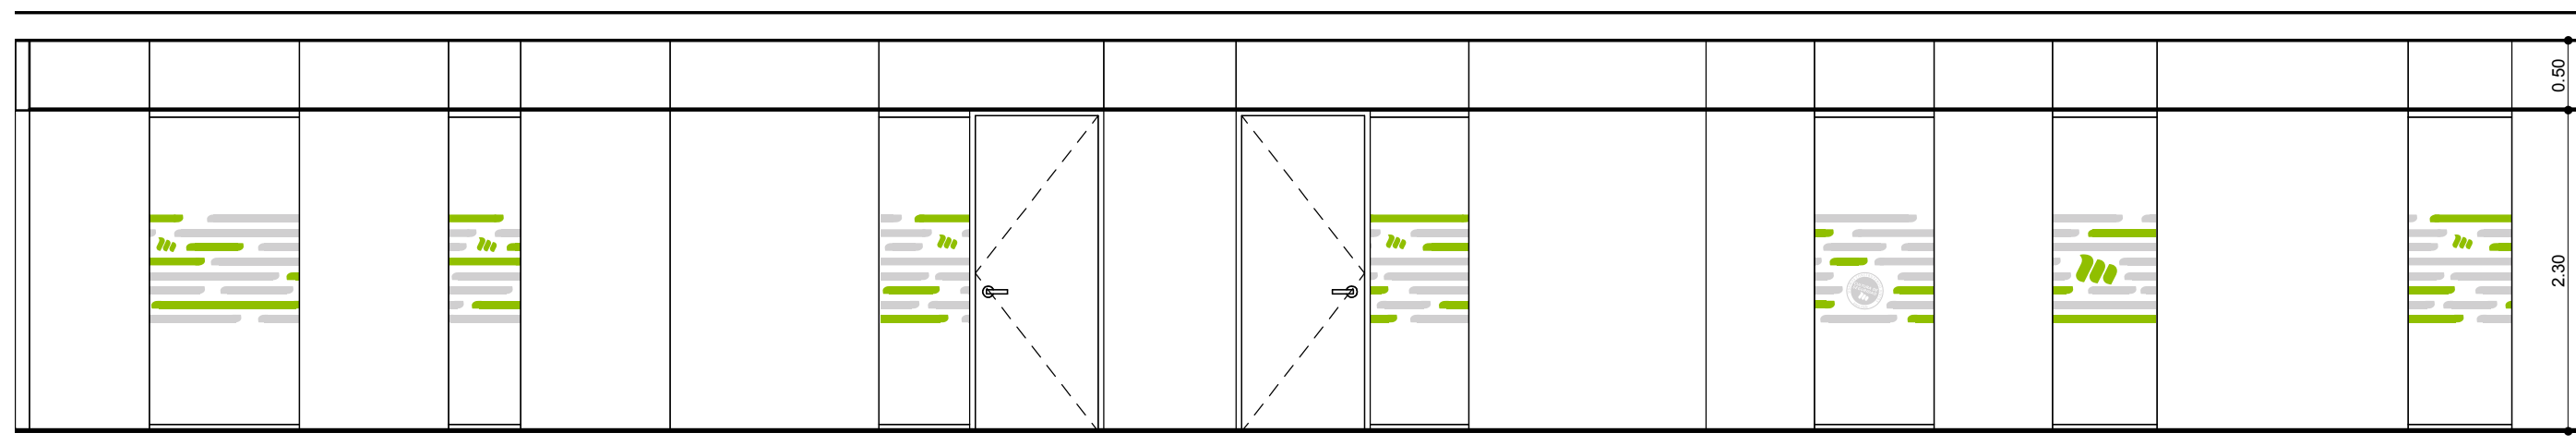

E3a_Elevación mamparas salas de compartir

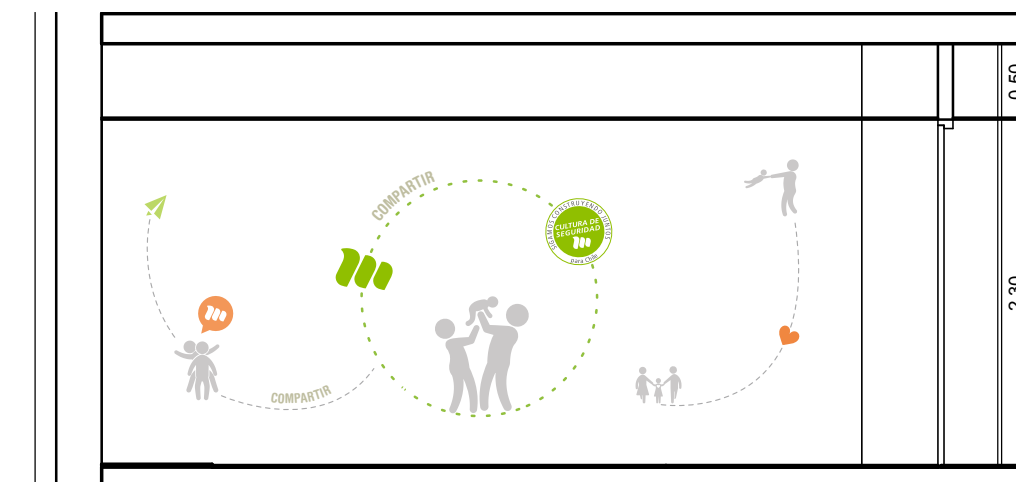

E5_Elevación interior sala de compartir 02

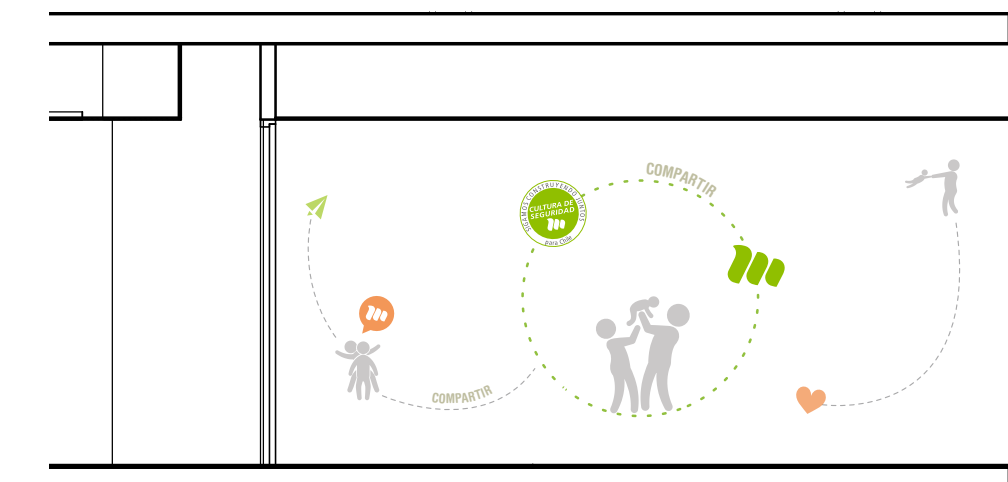

E6_Elevación interior sala de compartir 01



EQ
1.8

PLANO ELEVACIONES PISO 03

ESCALA

FECHA 04-09-2014

PROYECTISTA CLR

NOTAS

Todas las medidas se verificarán en obra.

El proyecto y el diseño indicados en este plano son propiedad intelectual de Contract S.A. Está prohibida su utilización total o parcial sin la expresa autorización escrita de la empresa.

contract Una empresa socia del grupo PLANET
Espacios de Trabajo
Dario Urzúa 1935
Providencia, Santiago
Tel/Fax +56-2-2205-4471
info@contract.cl
www.contract.cl