
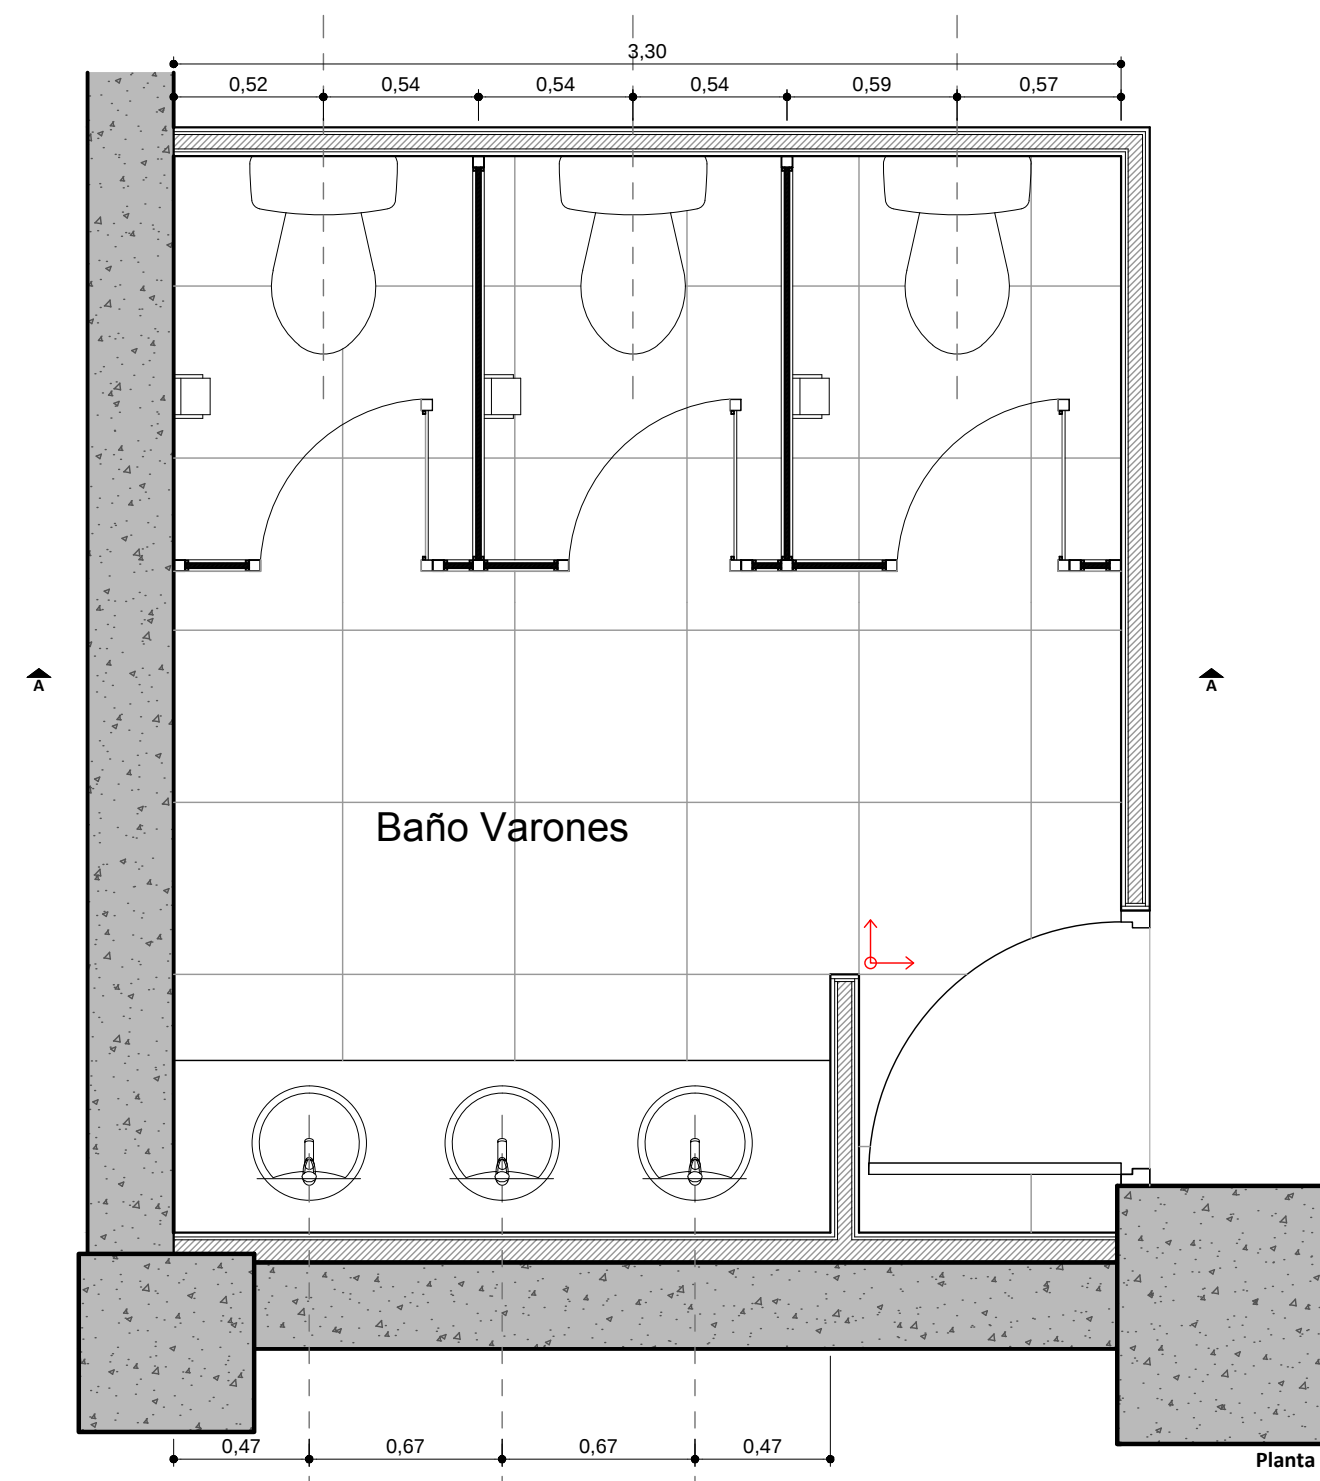


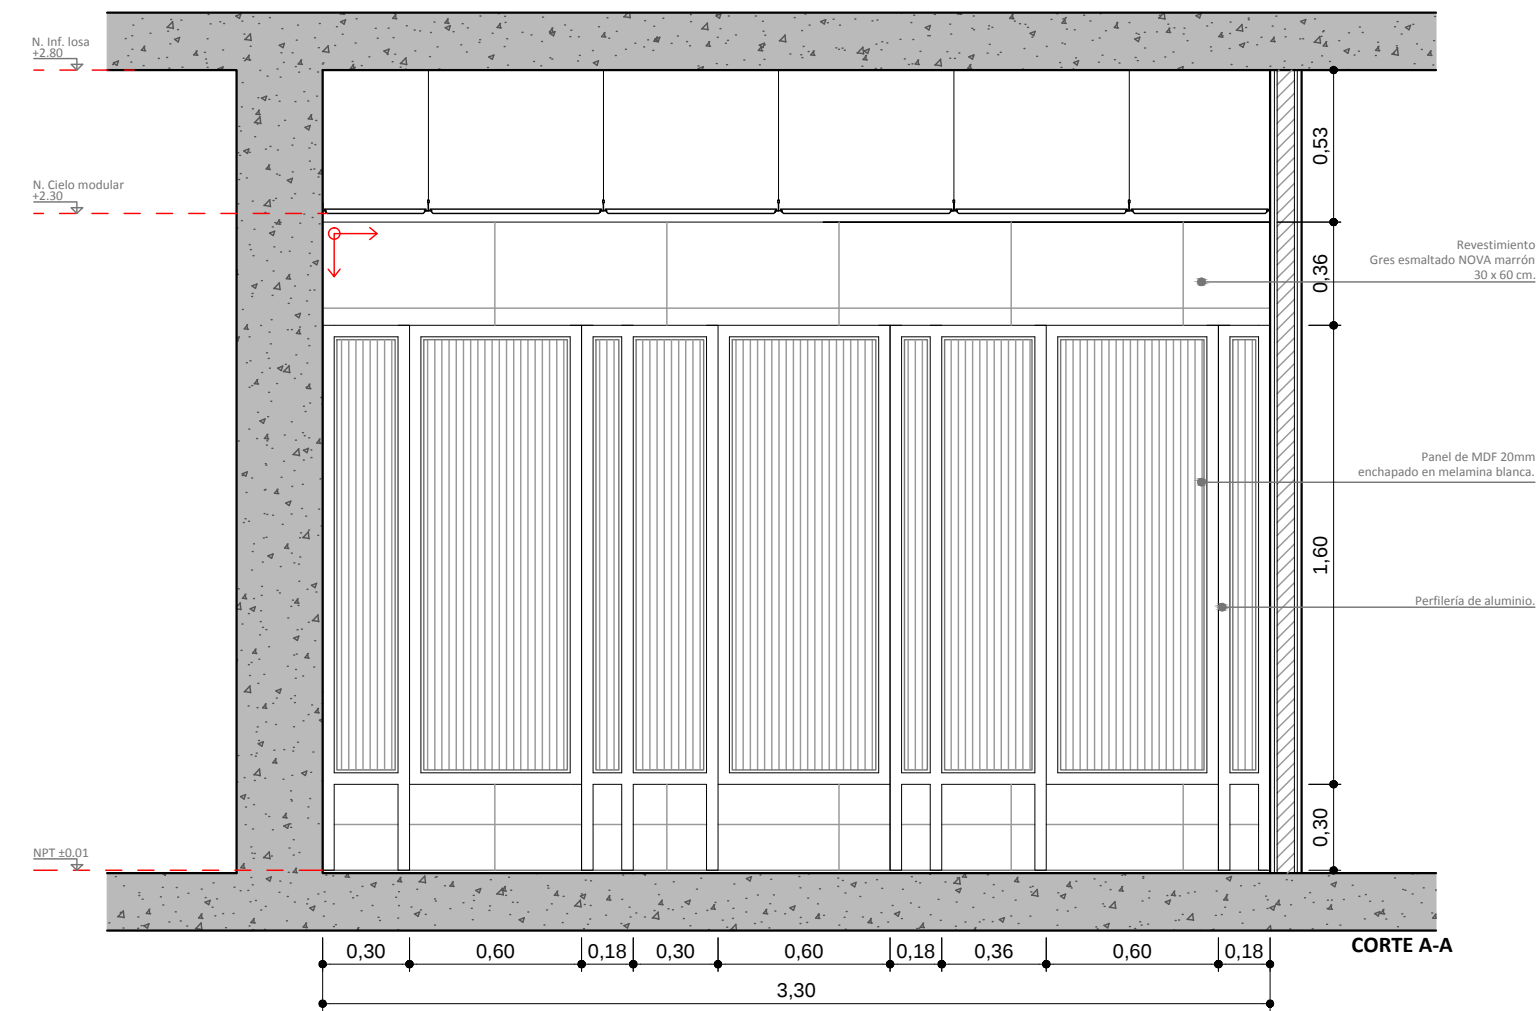

PLANO DETALLE BAÑOS TIPO
 ESCALA 1:25
 FECHA 02/09/2014
 PROYECTISTA CLR
 NOTAS -

Todas las medidas se verificarán en obra.

El proyecto y el diseño indicados en este plano son propiedad intelectual de Contract S.A. Está prohibida su utilización total o parcial sin la expresa autorización escrita de la empresa.

contract Espacios de Trabajo Una empresa socia del grupo PLANET
 Darío Urzúa 1955
 Providencia, Santiago
 Tel/Fax +56-2-2205-4471
 info@contract.cl
 www.contract.cl