


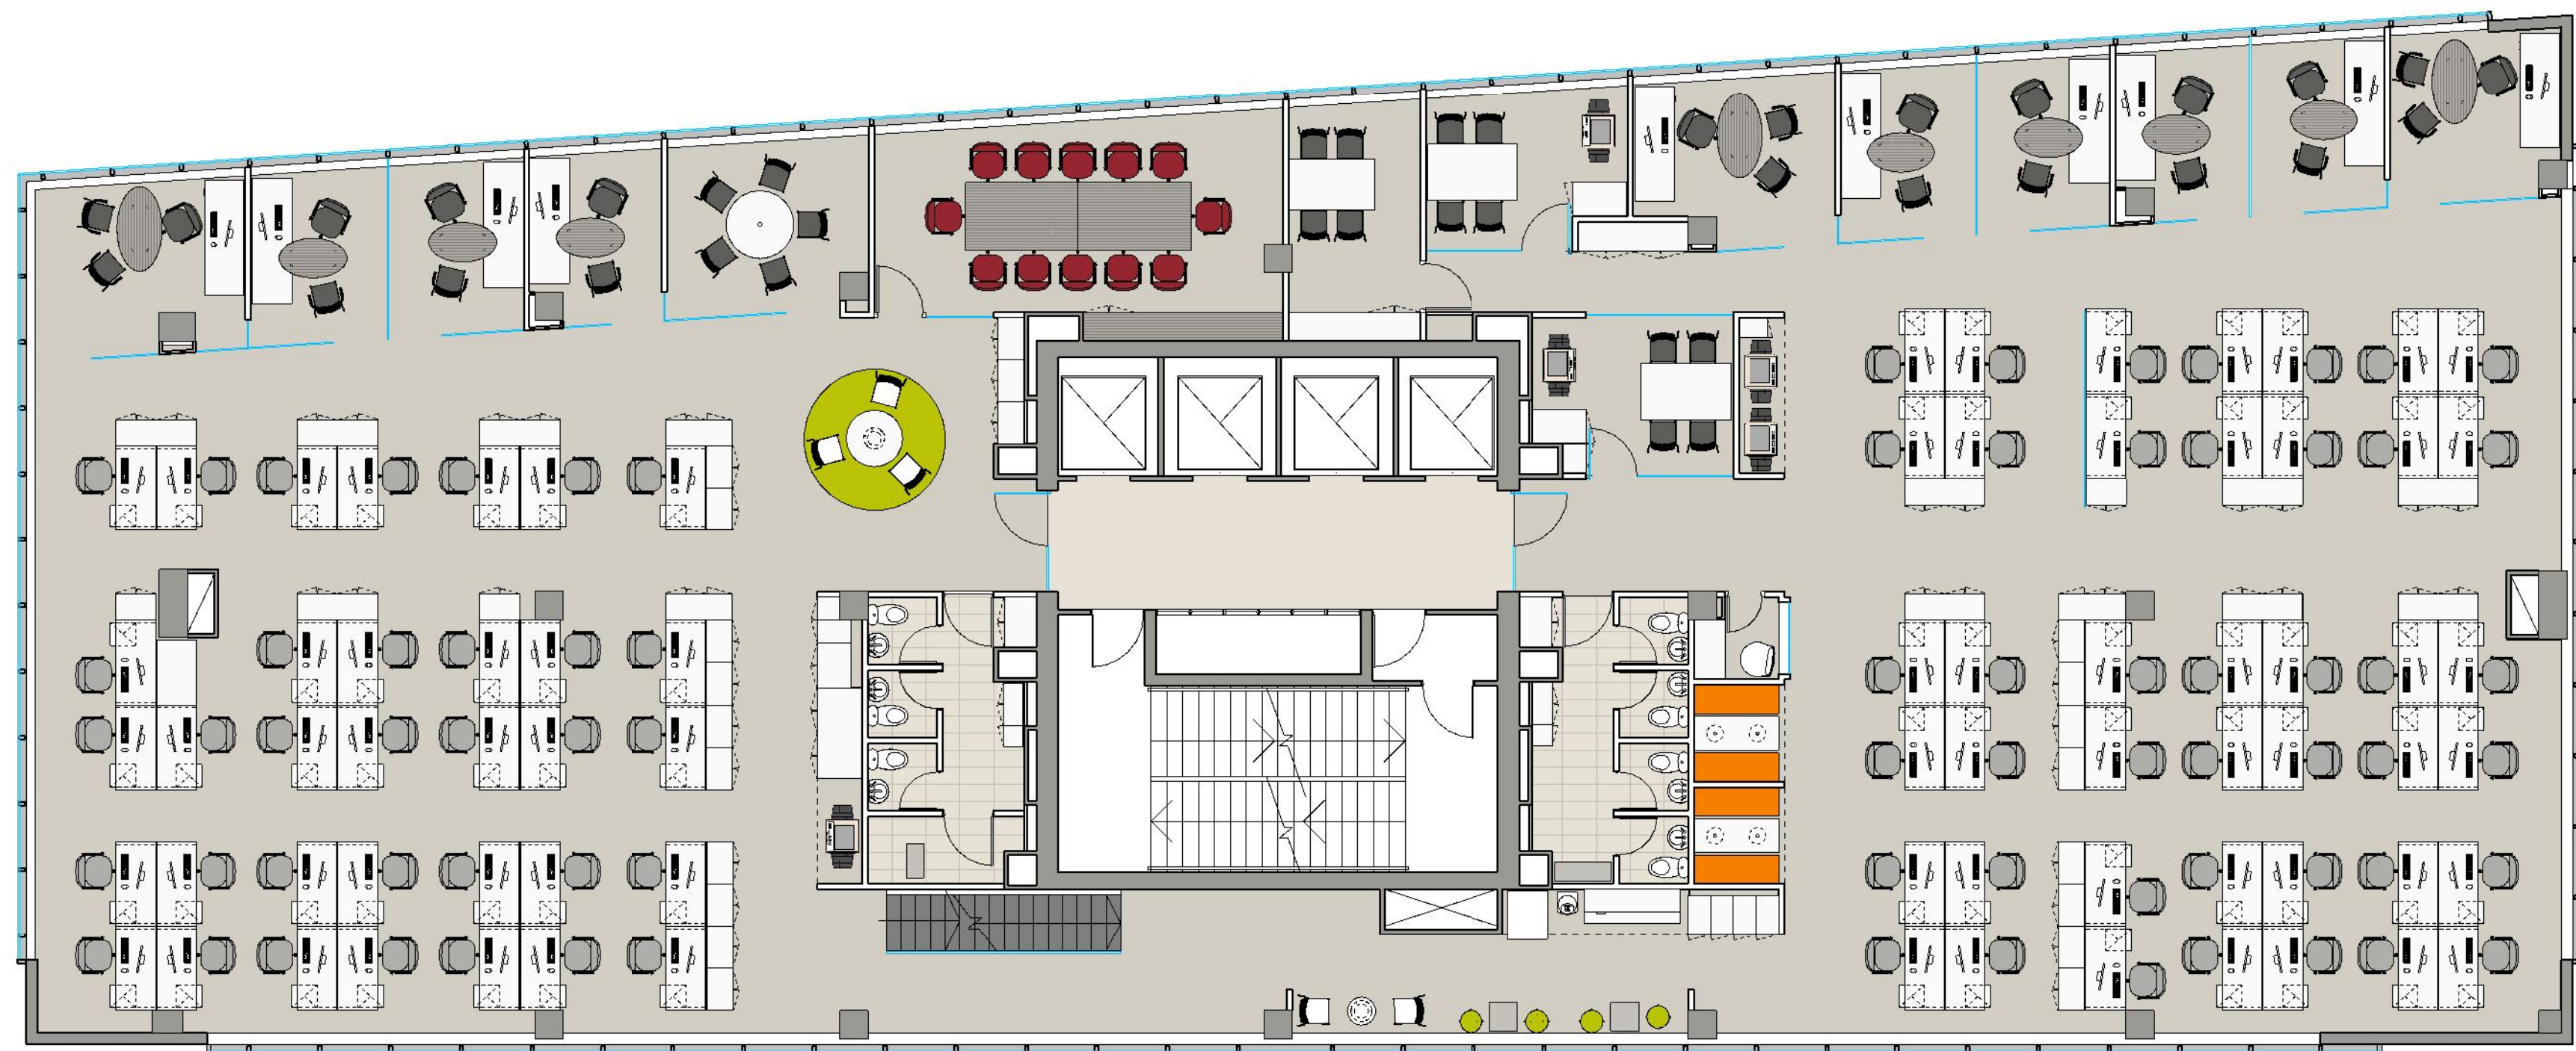

sodexo

PLANO AREAS P6

EQ
1.4

PLANO **Layout - P5**
 ESCALA 1 : 100
 FECHA 21 DE MARZO 2014
 PROYECTISTA
 NOTAS

Todas las medidas se verificarán en obra.

El proyecto y el diseño indicados en este plano son propiedad intelectual de Contract S.A. Está prohibida su utilización total o parcial sin la expresa autorización escrita de la empresa.

contract Una empresa
 del grupo
PLANET
 Espacios de Trabajo

Dario Urzúa 1955
 Providencia, Santiago
 Tel/Fax +56-2-2205-4471
 info@contract.cl
 www.contract.cl