


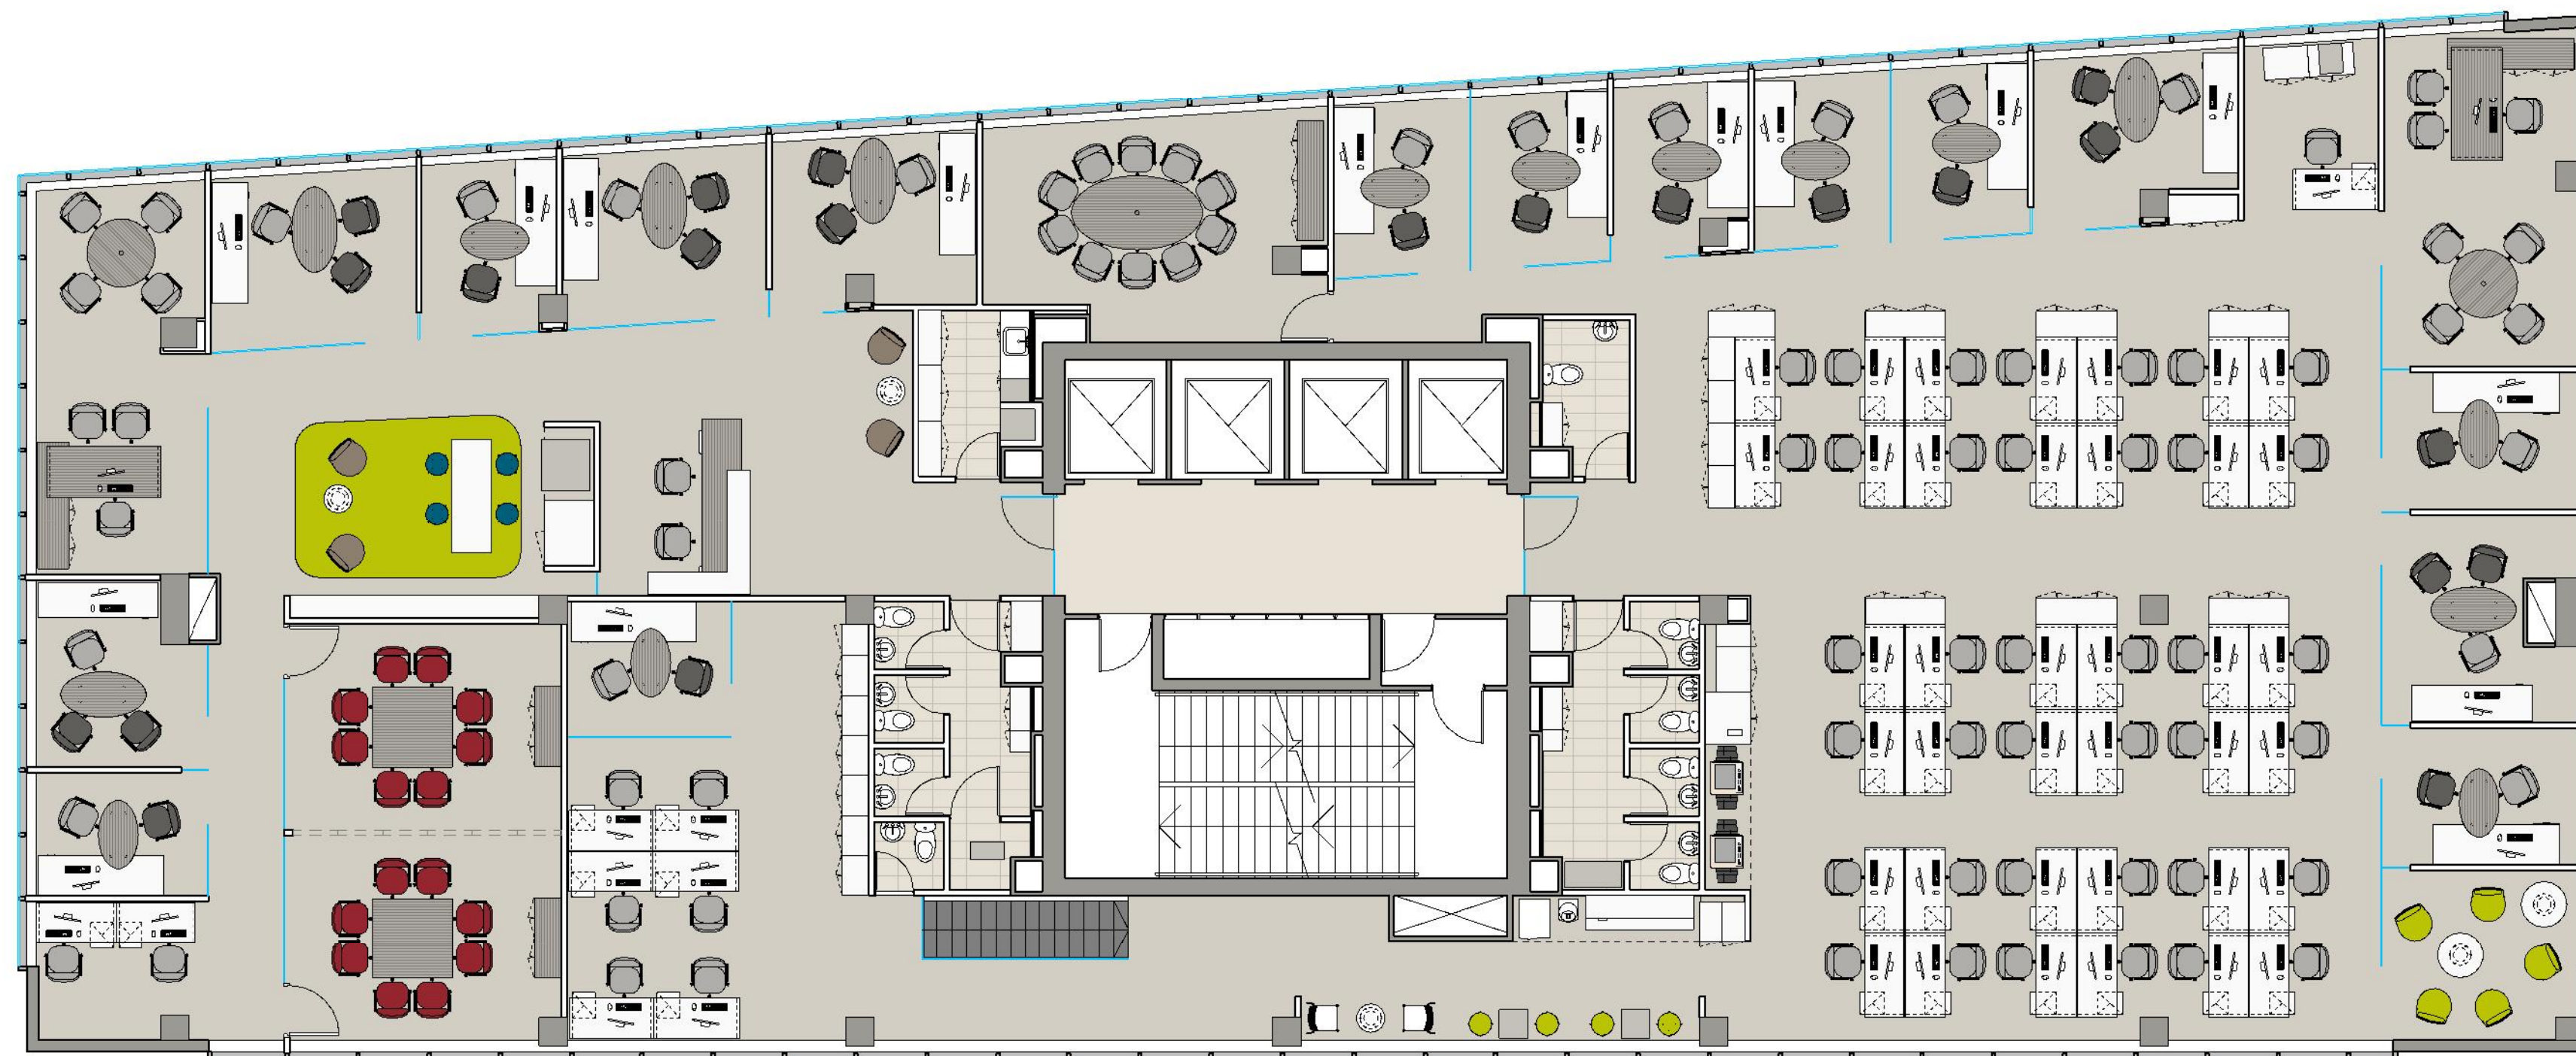

PLANO AREAS P6

EQ  
1.5

PLANO **Layout - P6**  
 ESCALA 1:100  
 FECHA 21 DE MARZO 2014  
 PROYECTISTA  
 NOTAS

Todas las medidas se verificarán en obra.

El proyecto y el diseño indicados en este plano son propiedad intelectual de Contract S.A. Está prohibida su utilización total o parcial sin la expresa autorización escrita de la empresa.

**contract** Una empresa socia del grupo **PLANET**  
 Espacios de Trabajo

Dario Urzúa 1955  
 Providencia, Santiago  
 Tel/Fax +56-2-2205-4471  
 info@contract.cl  
 www.contract.cl