


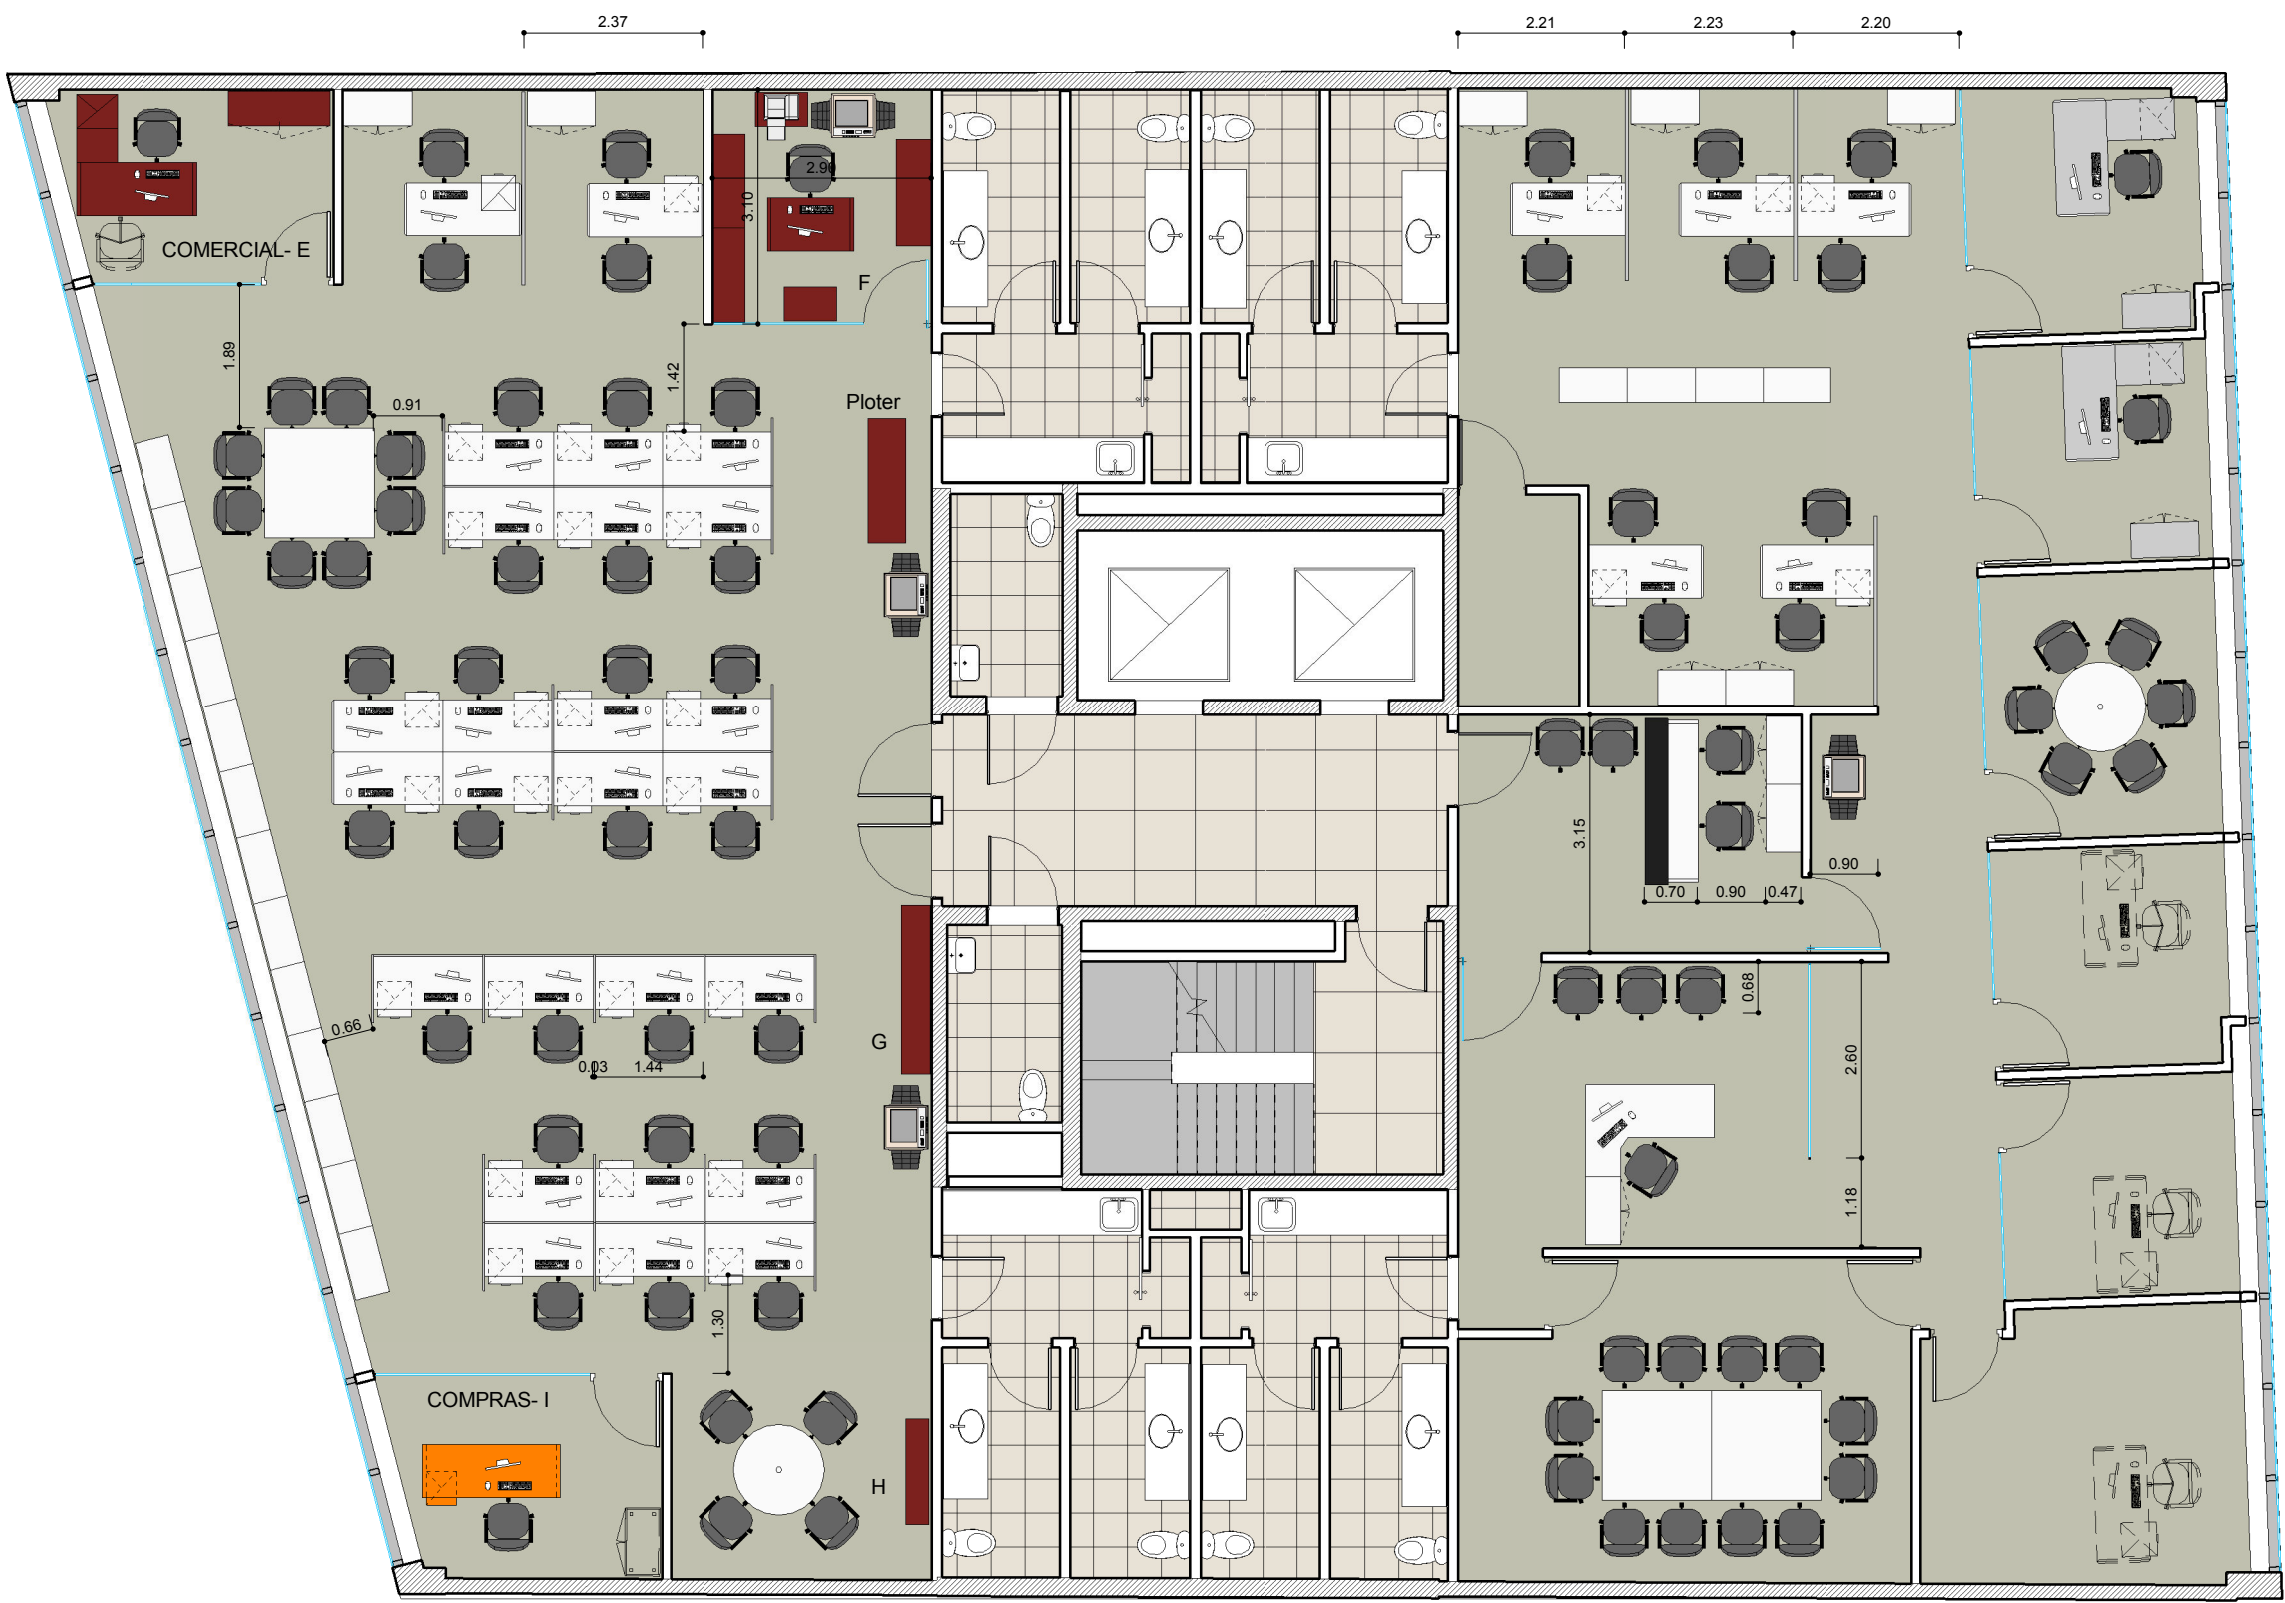

- A PROVEER POR CONTRACT
- COMPRA ADICIONAL
- SE MUDA DESDE JURAMENTO
- SE MUDA DESDE FREIRE
- SIN DEFINIR

REFERENCIAS TABIQUERÍA

- TABIQUE DURLOCK
- VIDRIO SIMPLE
- ESTRUCTURA DE H"A" EXISTENTE
- MURO EXISTENTE

REFERENCIAS EQUIPAMIENTO

- AREA SIN INTERVENCION
- MELAMINA CENIZA



TRES DE FEBRERO 2750

AR
5.1

PLANO SEGUNDO PISO
ESCALA 1 : 100
FECHA 20 DE OCTUBRE
PROYECTISTA
NOTAS -

Todas las medidas se verificarán en obra.

El proyecto y el diseño indicados en este plano son propiedad intelectual de Contract S.A. Está prohibida su utilización total o parcial sin la expresa autorización escrita de la empresa.



Tucumán 117 - Piso 7
Buenos Aires - Argentina
Tel: +54 11 4516-0722
info@contract.com.ar
www.contractworkplaces.com