


Ubicacion perforacion para tapa
acceso a bandeja portacables.
Total 14 izquierdas y 2 derechas.

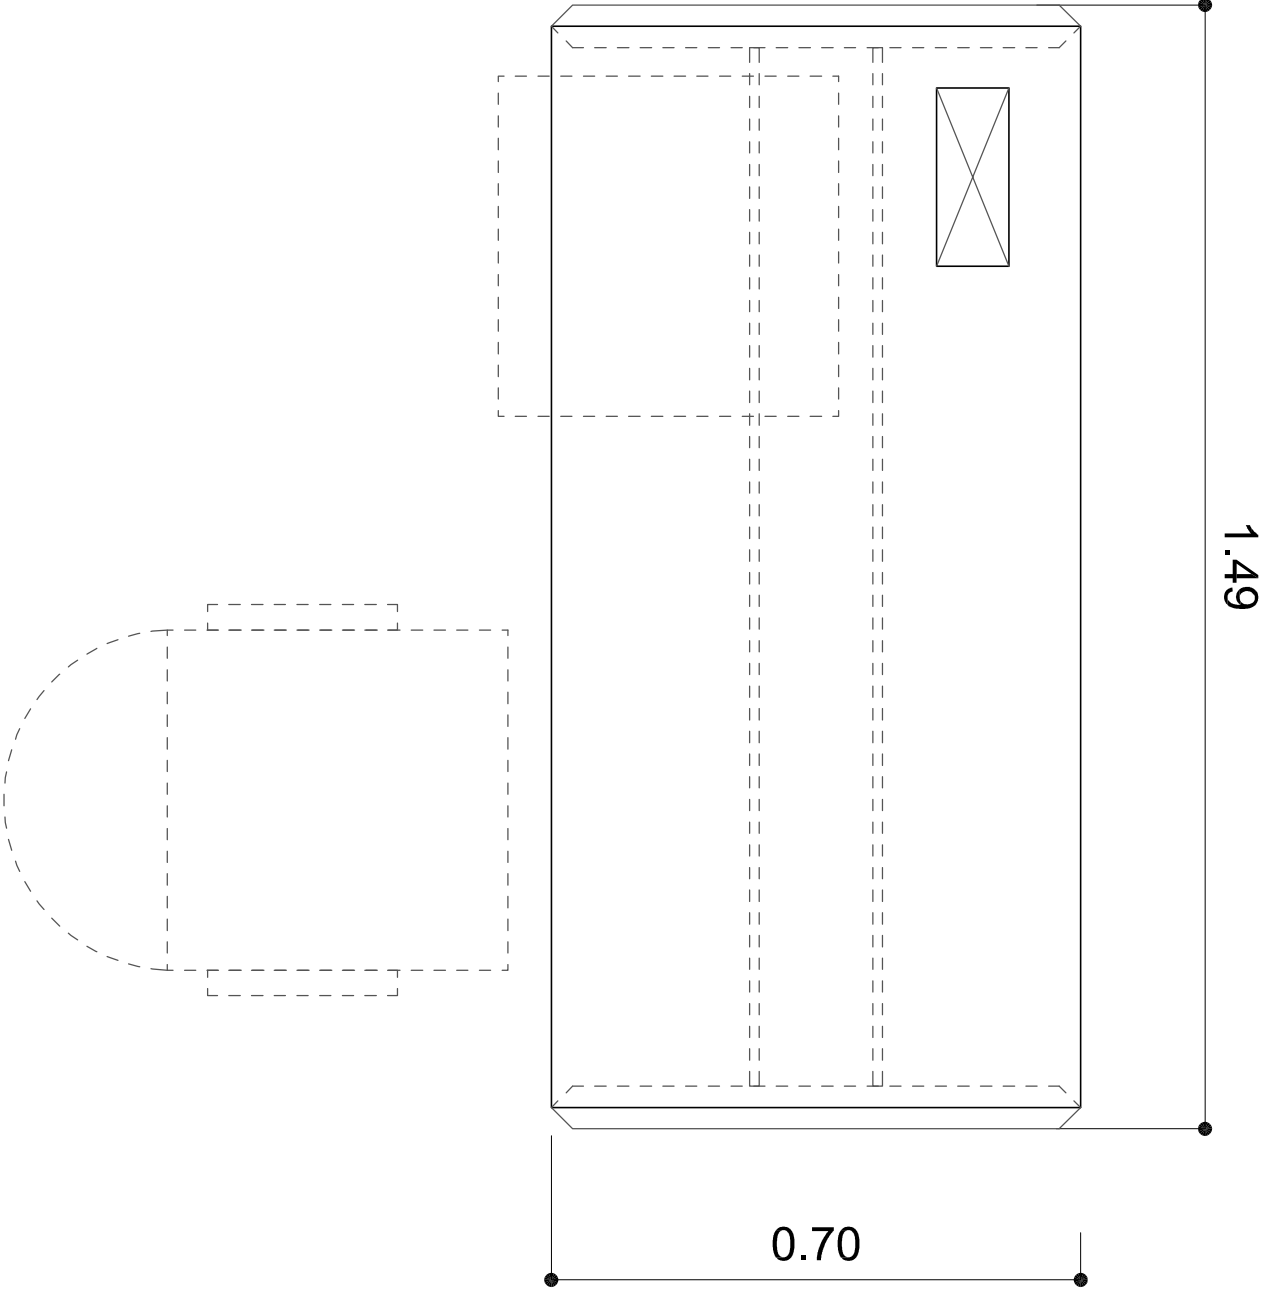

TRES DE FEBRERO 2750

ME 4

PLANO Symphony Gerenciales
ESCALA 1:10
FECHA 17/10/2014
PROYECTISTA OC
NOTAS -

Todas las medidas se verificarán en obra.

El proyecto y el diseño indicados en este plano son propiedad intelectual de Contract S.A. Está prohibida su utilización total o parcial sin la expresa autorización escrita de la empresa.