


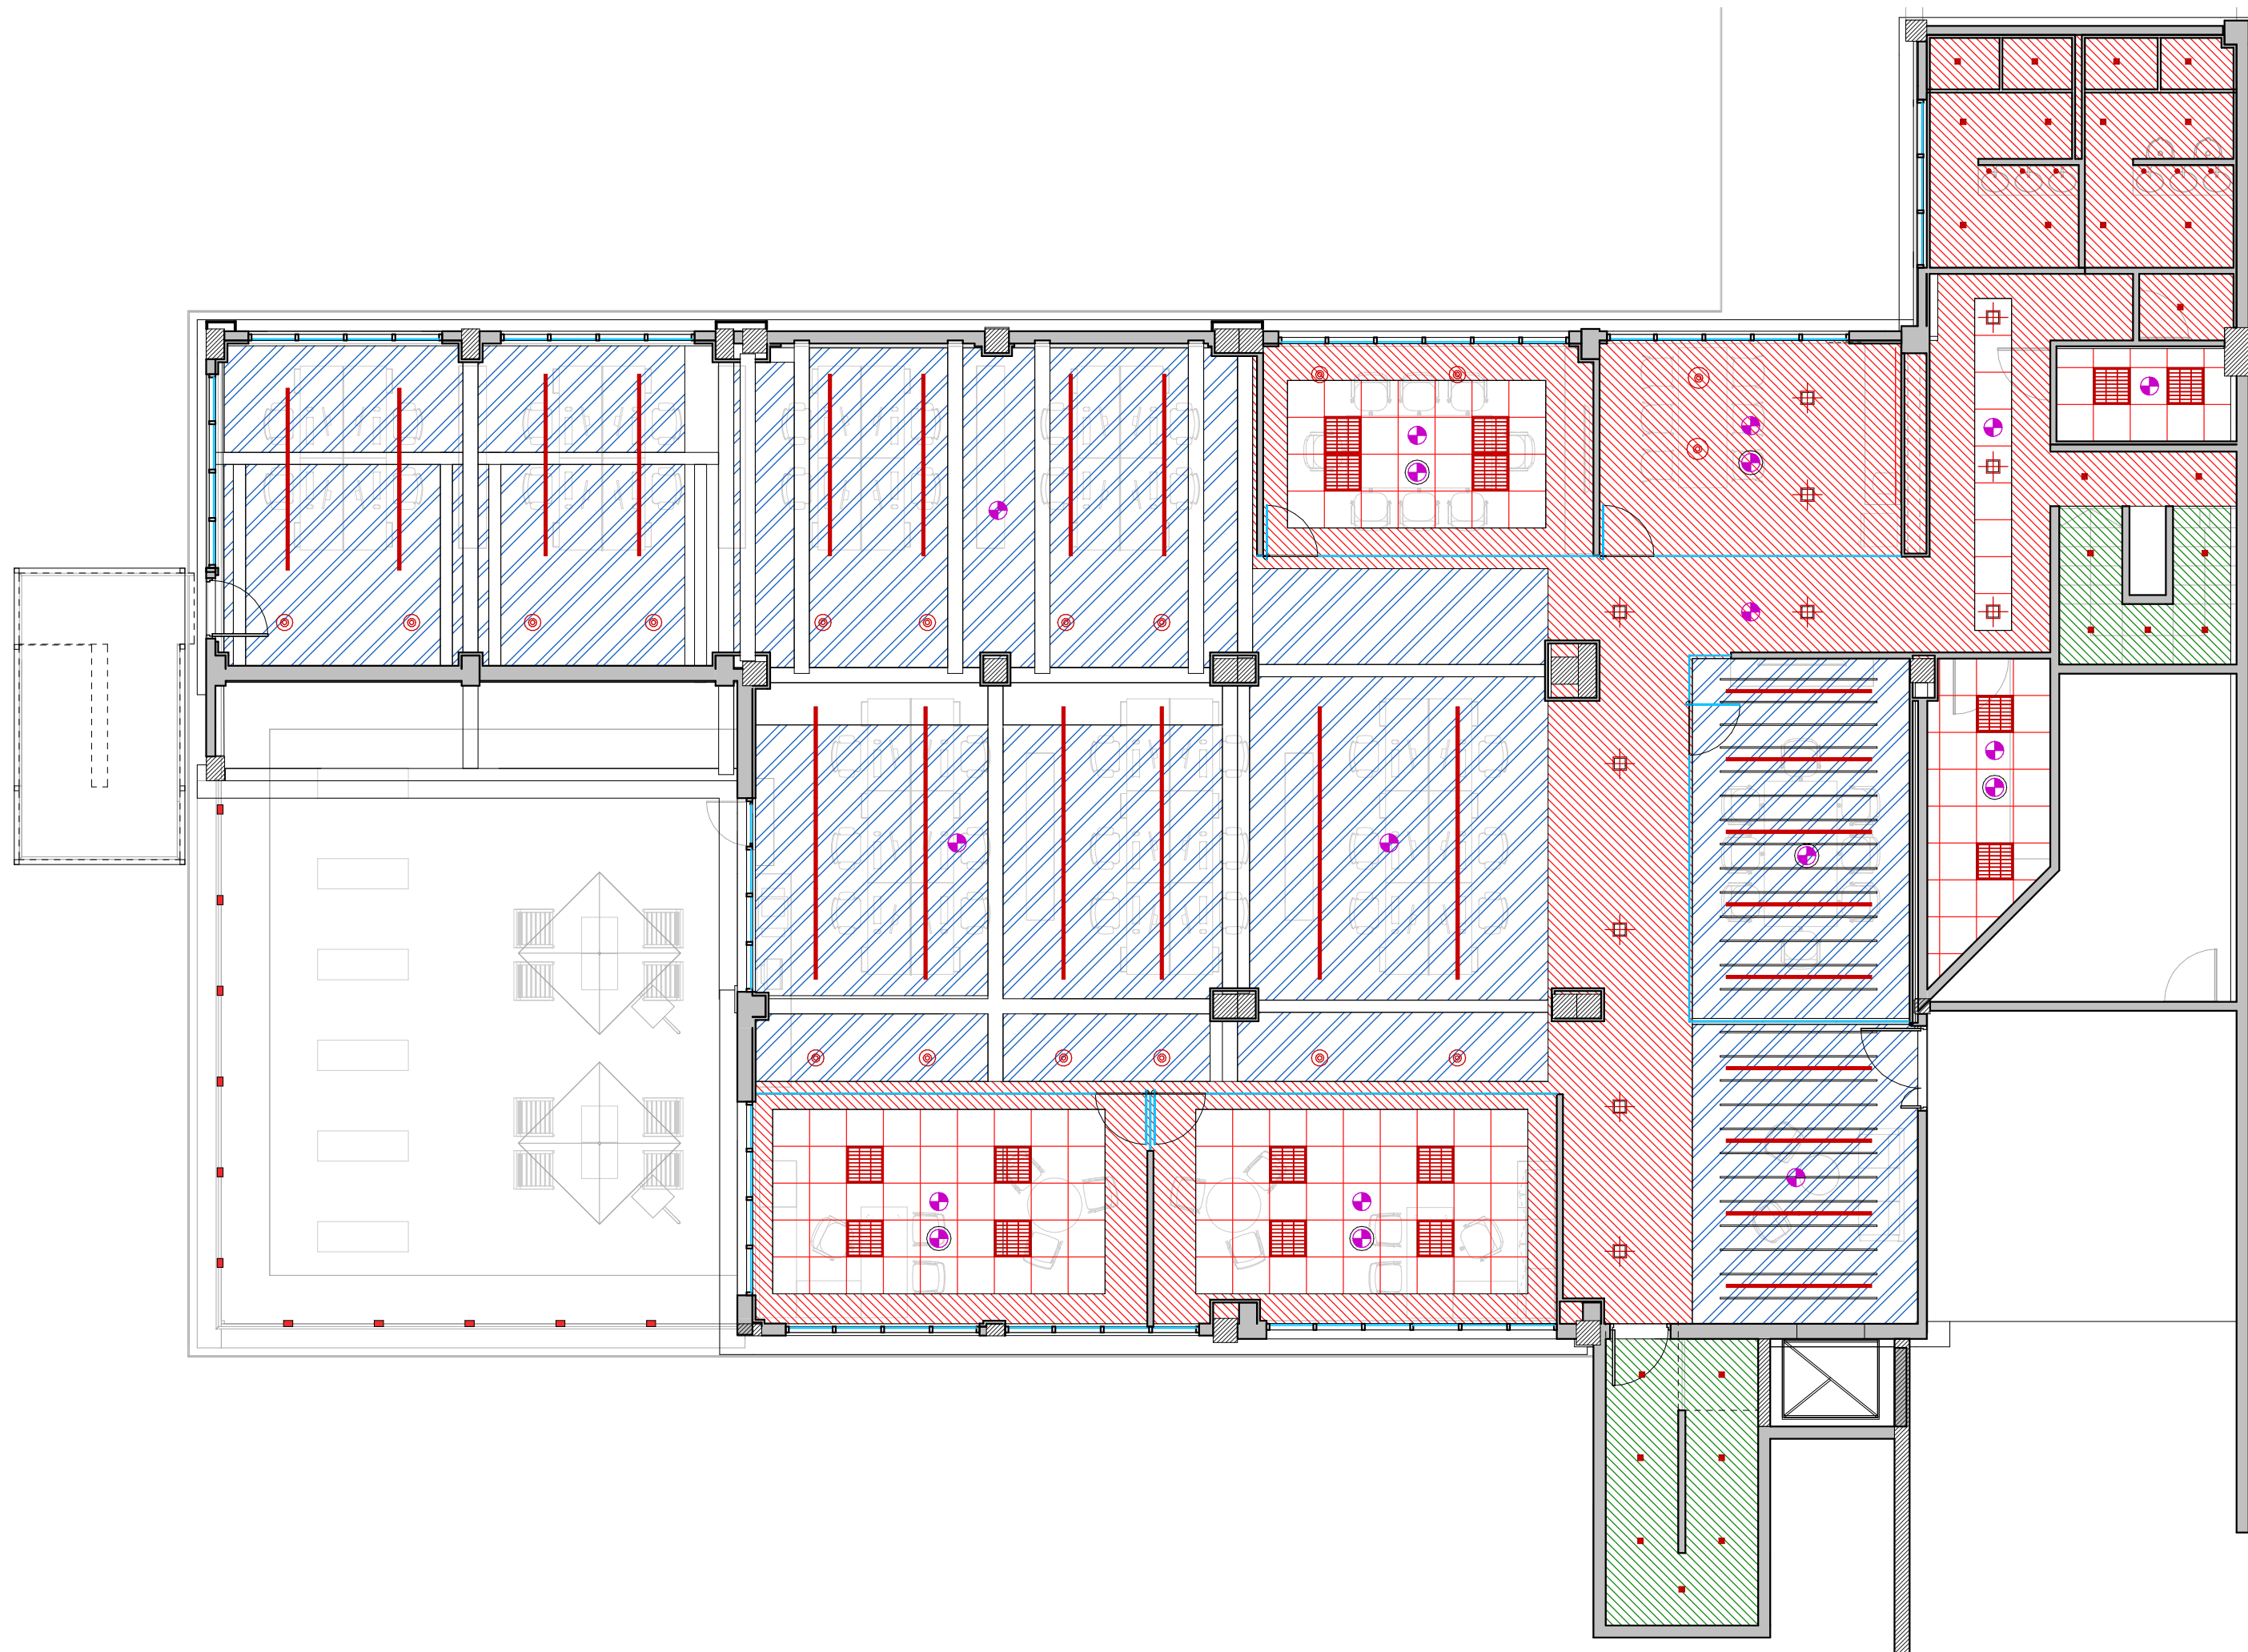

- REFERENCIAS ILUMINACIÓN
- ARTEFACTO 60X60
Empotrable en techo
Louver parabólico de aluminio
Distribución de luz directa - simétrica
Pintura en polvo poliéster
Potencia 3x36 W
- ARTEFACTO 20X20
Empotrable en techo
Distribución de luz directa - simétrica
Pintura en polvo poliéster
Potencia 2x26 W
- ARTEFACTO DICROICO
Empotrable en techo
Reflector óptico en lámpara
Distribución de luz directa - simétrica
Pintura en polvo poliéster - niquelado
Potencia 2x50 W
- ARTEFACTO DE APLICAR
Reflector de policarbonato cromatizado
y difusor de cristal.
Distribución de la luz directa - simétrica
Cuerpo de aluminio - Pintura en polvo
poliester
Potencia 2x26 W
- ARTEFACTO SUSPENDIDO
Difusor de acrílico opal satinado
Distribución de la luz directa - simétrica
I: 1.185m
- ARTEFACTO SUSPENDIDO
Cúpula de acrílico colores traslúcidos
Diám. 40cm
Lámpara 1x18W
- ARTEFACTO SUSPENDIDO
Cúpula de acrílico colores traslúcidos
Diám. 40cm
Lámpara 1x18W
- FAROLA
Difusor de policarbonato opal
Distribución de la luz directa - simétrica
Cuerpo de aluminio
Pintura en polvo poliester - negro
h: 50cm
Lámpara 1x26W

- REFERENCIAS CIELORRASO
- Durlock
- Modular
- Placas Fonac
- Altura 2,40m
- Fondo de losa
- Sobre escalera
- Alucobond



Ruta 12 Km 83,3 - Zárate,
Pcia. Bs. As.

OB
2.2

PLANO	Cielorraso P01
ESCALA	1:100
FECHA	05-11-2014
PROYECTISTA	A.P.
NOTAS	-

Todas las medidas se verificarán en obra.

El proyecto y el diseño indicados en este plano son propiedad intelectual de Contract S.A. Está prohibida su utilización total o parcial sin la expresa autorización escrita de la empresa.

Una empresa
socio del grupo
PLANET

Especially for Work Spaces

Tucumán 117 - Piso 7
Buenos Aires - Argentina
Tel: +54 11 4516-0722
info@contract.com.ar
www.contractworkplaces.com