




REFERENCIAS CIELORRASO

- Yeso cartón
- Modular
- Altura + 2,30 m desde NTP
- Altura + 2,20 m desde NPT

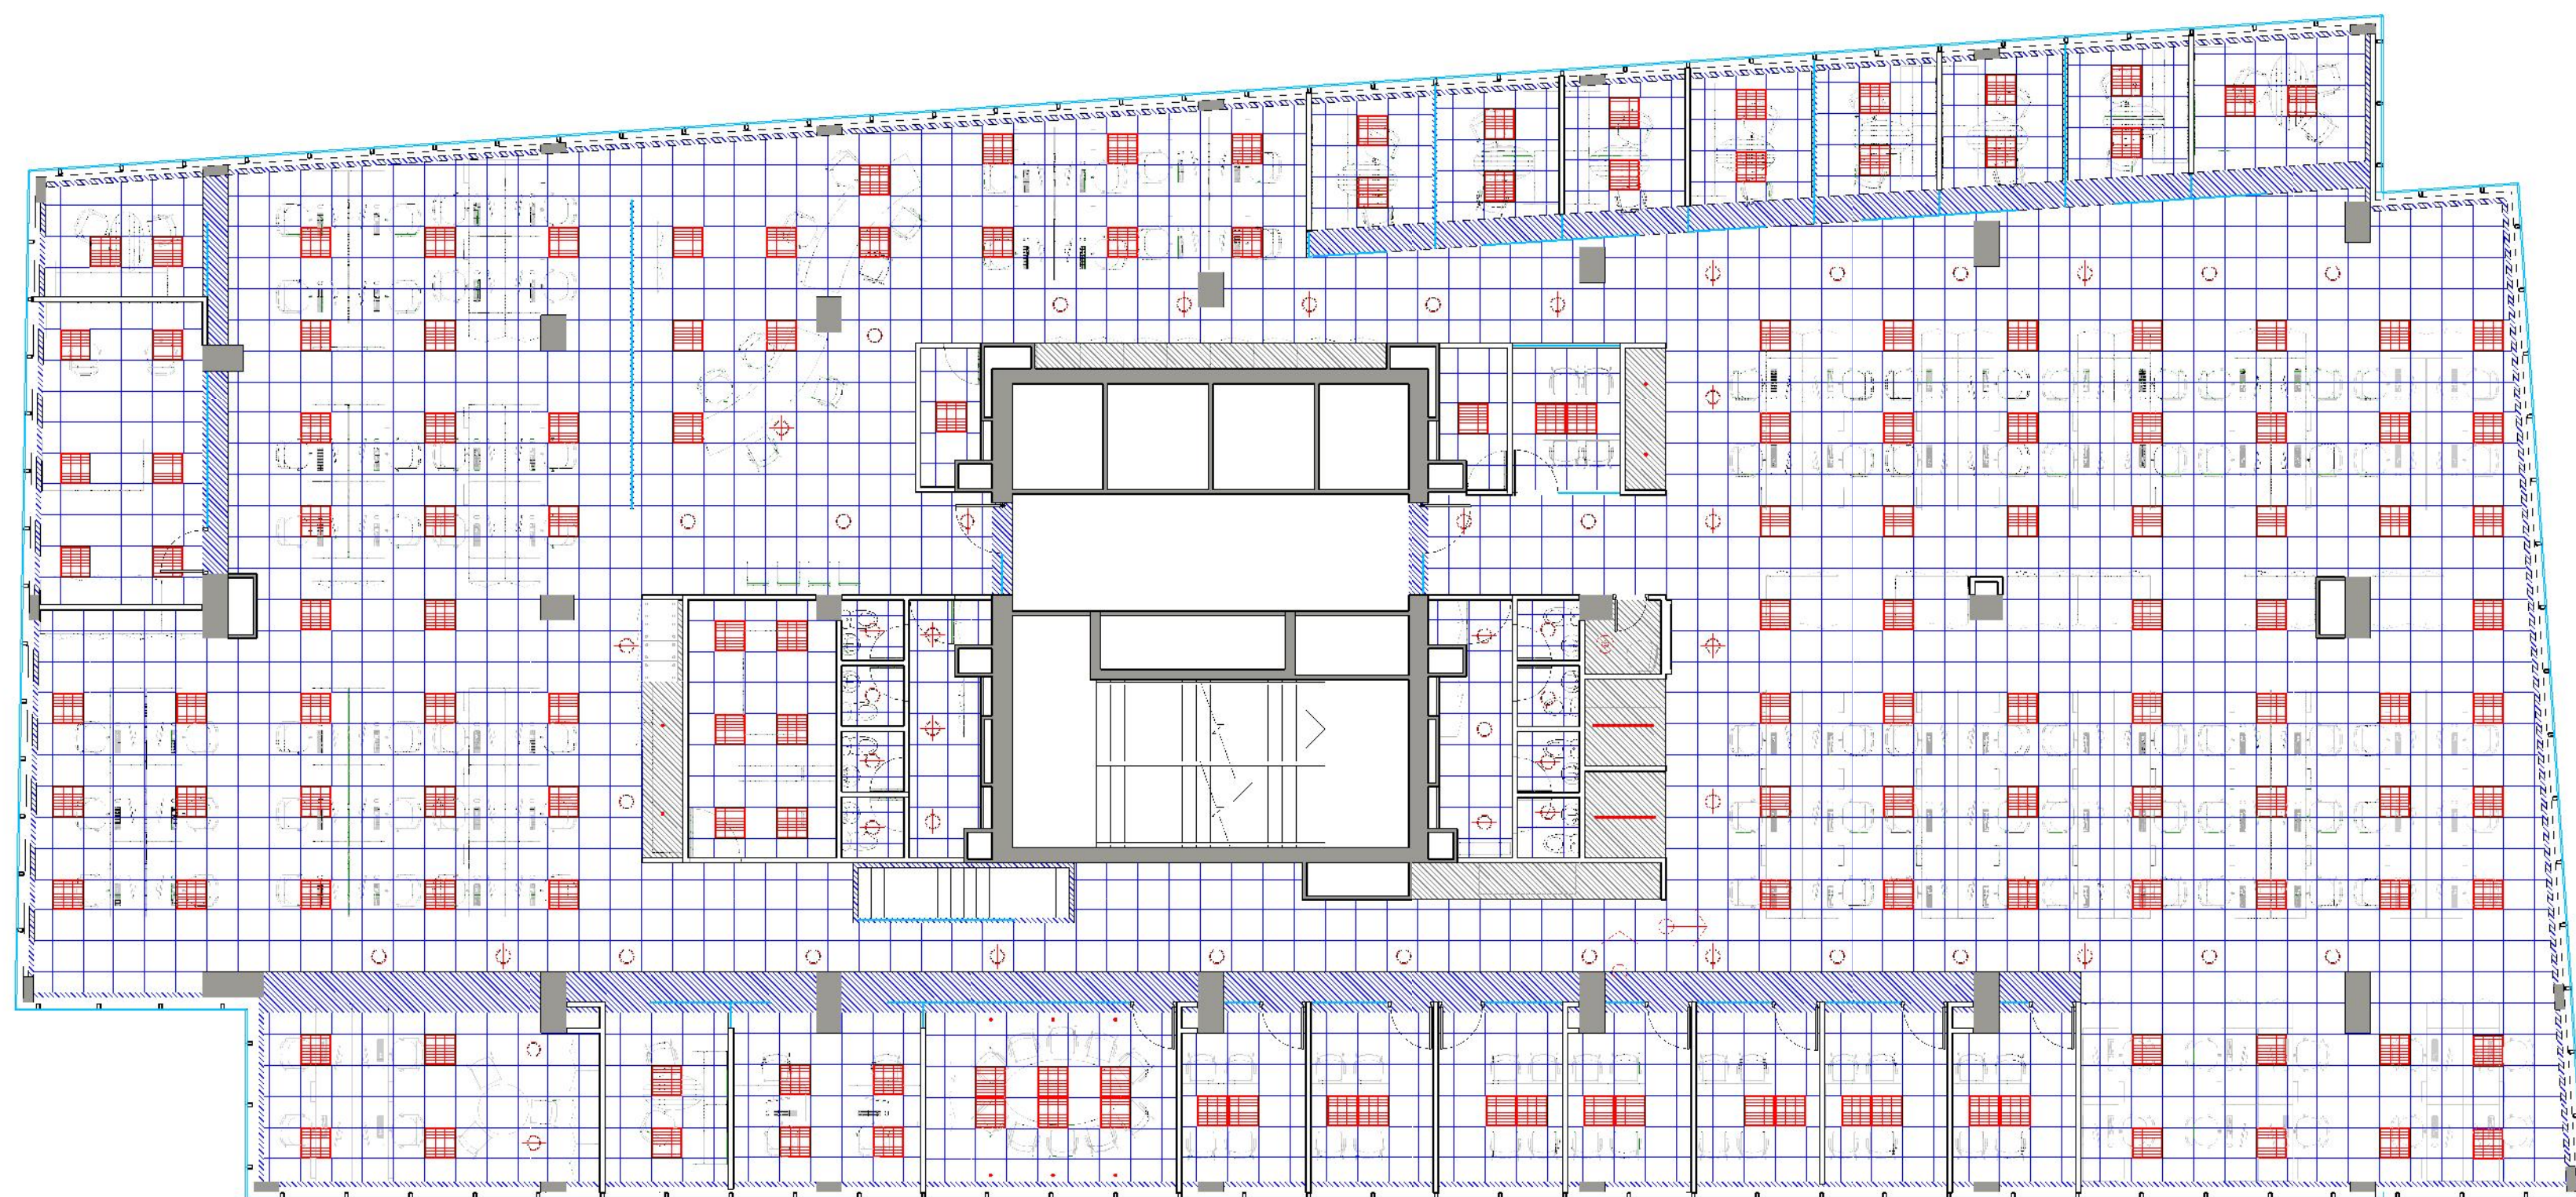

PLANO LAYOUT OC 2.2.1

PLANO CIELORRASOS- P2
ESCALA 1: 75
FECHA 4 DE MARZO 2014
PROYECTISTA
NOTAS **REVISION 2**

Todas las medidas se verificarán en obra.

El proyecto y el diseño indicados en este plano son propiedad intelectual de Contract S.A. Esta prohibida su utilización total o parcial sin la expresa autorización escrita de la empresa.

contract Una empresa
socio del grupo
PLANIMET
Espacios de Trabajo
Domo Urzúa 1855
Providencia, Santiago
Tel/Fax +56 2 2205-4471
info@contract.cl
www.contract.cl