


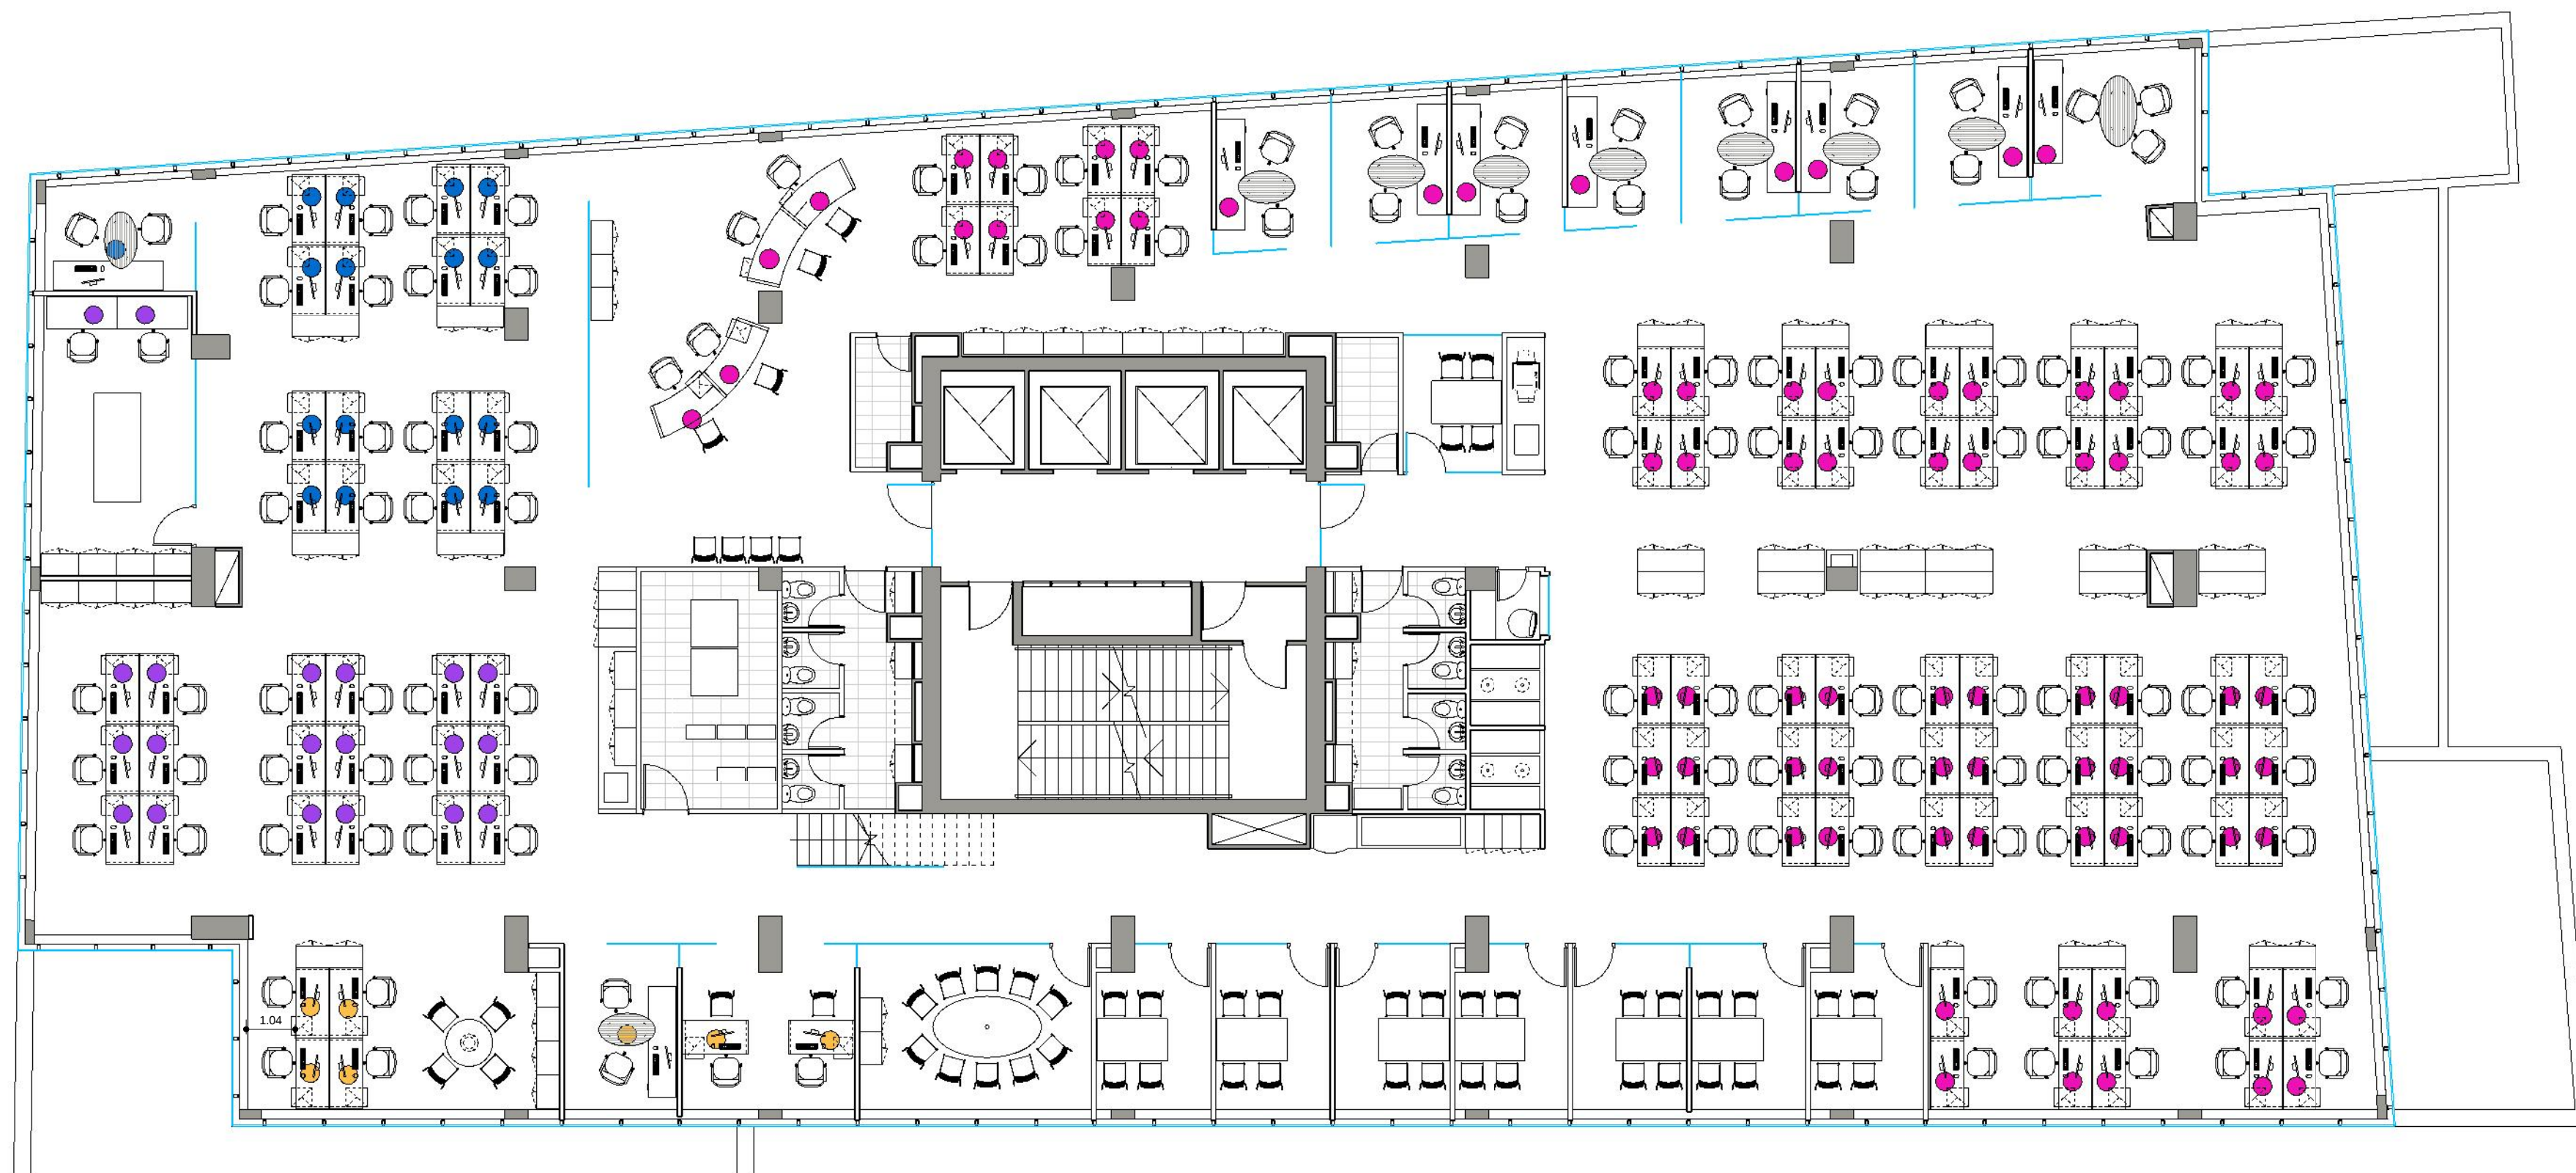

- Calidad y PRP = 17 puestos totales
- Compras y logística = 80 puestos totales
- IT y Sistemas = 20 puestos totales
- Relaciones Laborales = 07 puestos totales



PLANO LAYOUT

EQ
1.1

PLANO **Layout - P2**
ESCALA 1:100
FECHA 19 DE FEBRERO DE 2014
PROYECTISTA
NOTAS **REVISION 2**

Todas las medidas se verificarán en obra.

El proyecto y el diseño indicados en este plano son propiedad intelectual de Contract S.A. Está prohibida su utilización total o parcial sin la expresa autorización escrita de la empresa.

contract Una empresa
Espacios de Trabajo socia del grupo
PLANET
Darío Urzúa 1855
Providencia, Santiago
Tel/Fax +56-2-2205-4471
info@contract.cl
www.contract.cl