




- Servicios Corporativos = 34 puestos totales
- Plataforma Técnica = 09 puestos totales
- Siges + BHP = 25 puestos totales
- SSRR = 13 puestos totales

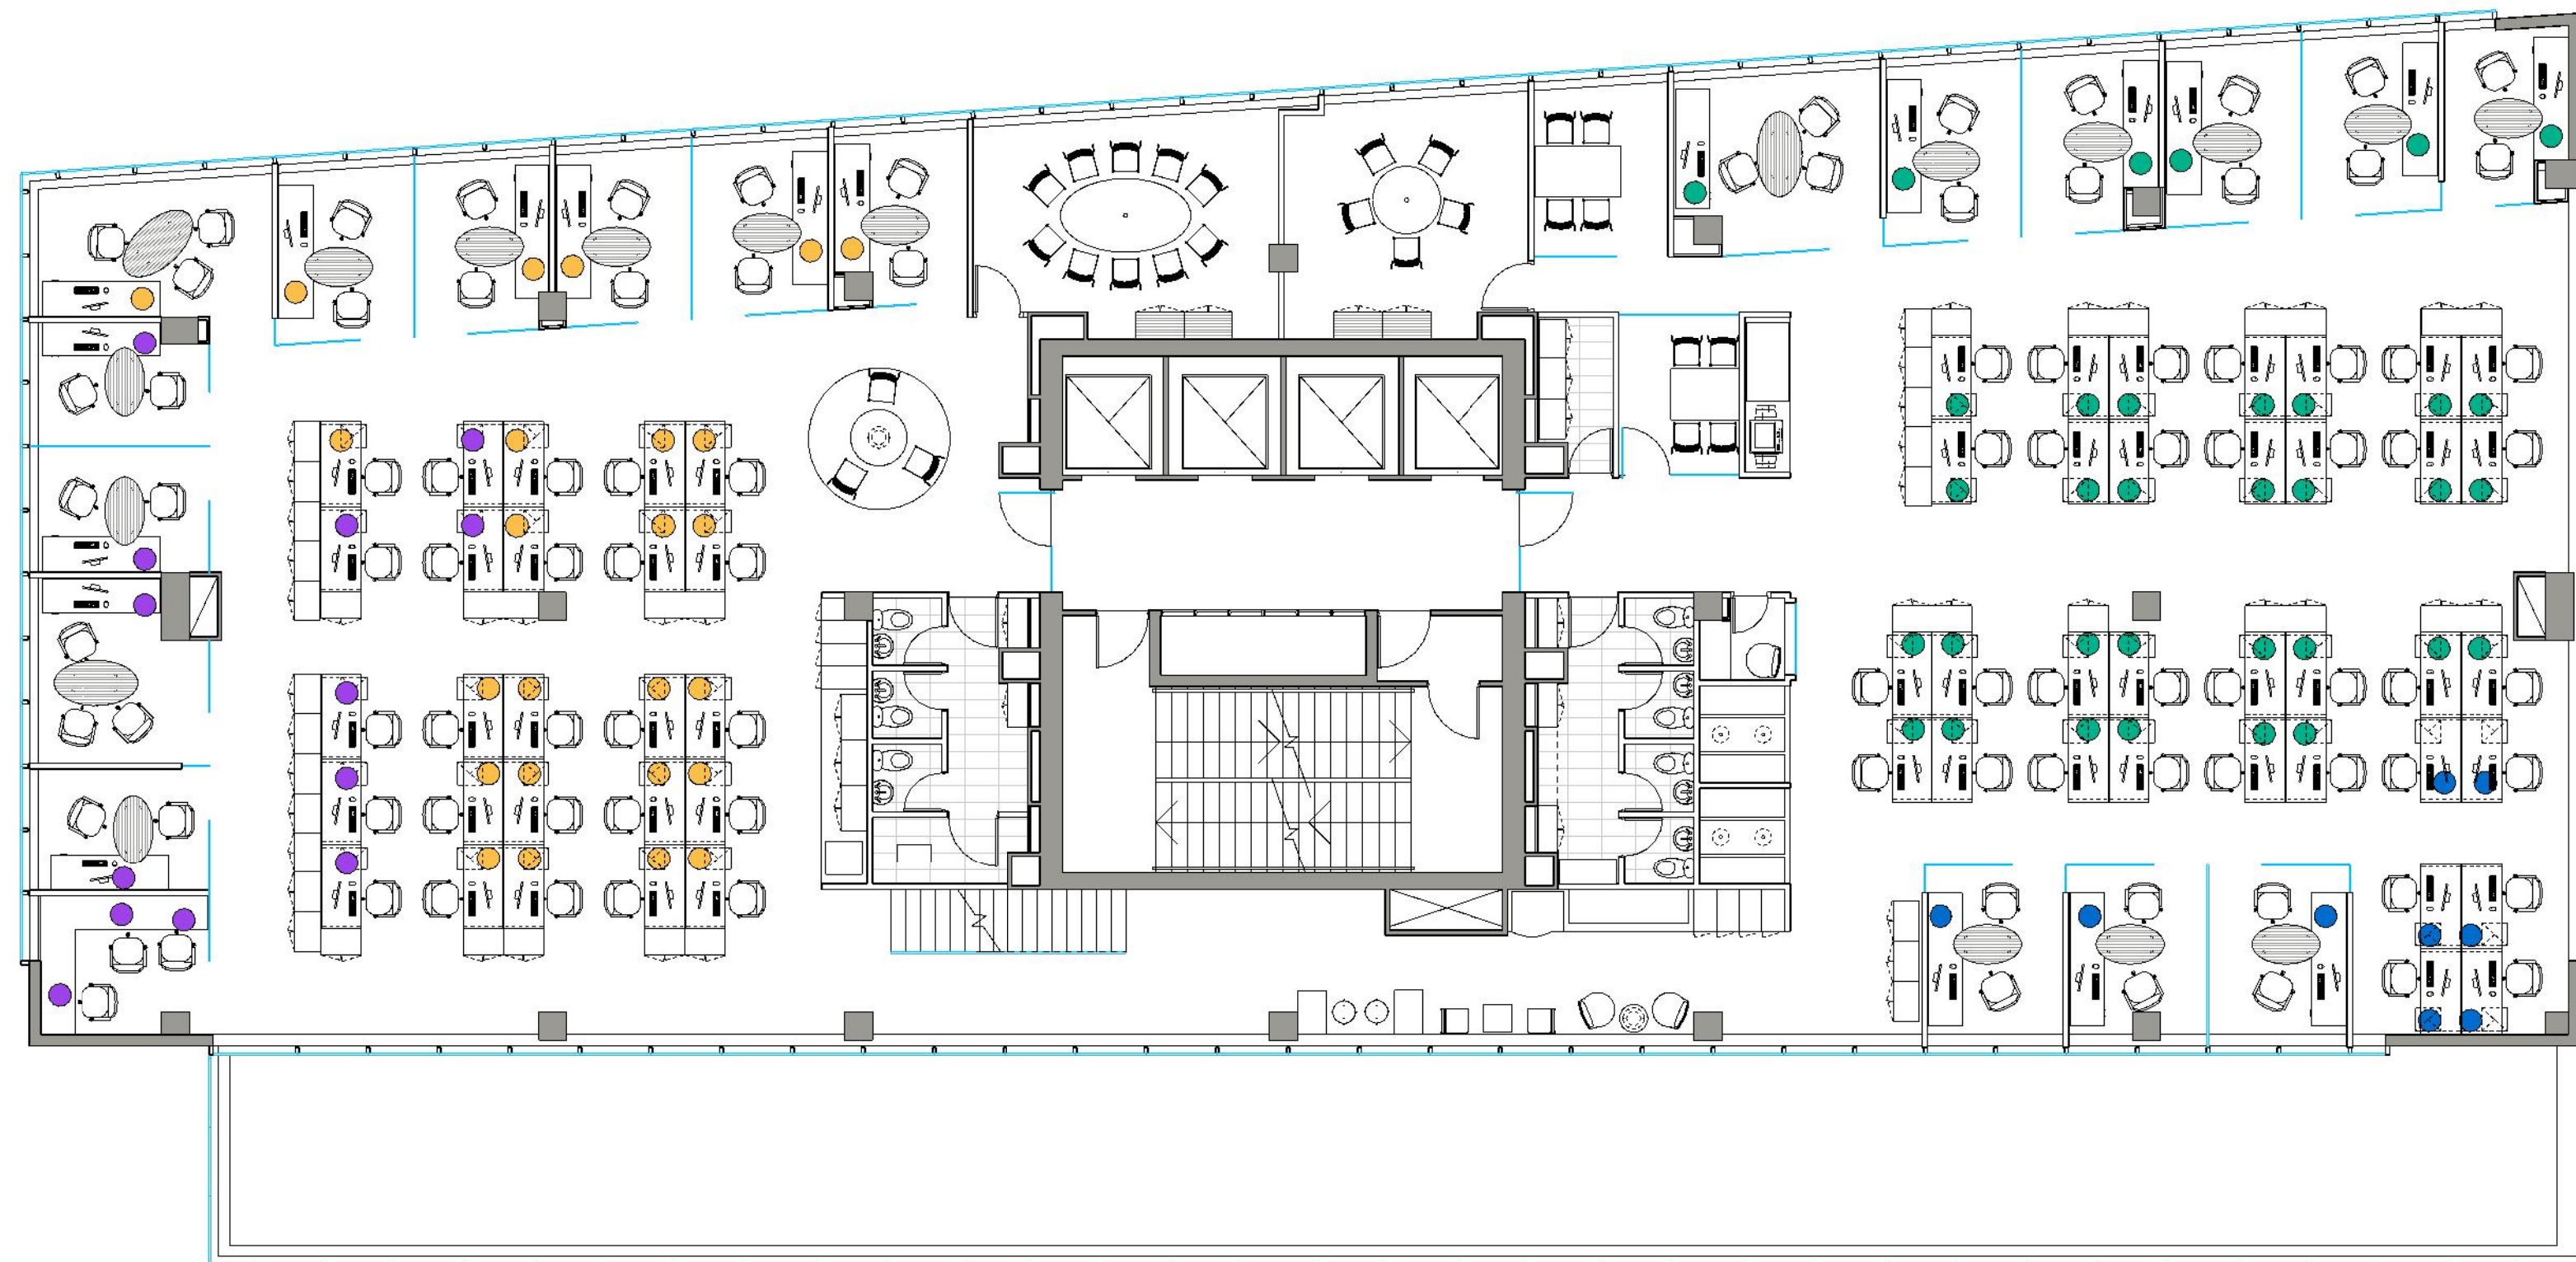

PLANO LAYOUT

EQ
1.3

PLANO **Layout - P4**
ESCALA 1 : 100
FECHA 19 DE FEBRERO DE 2014
PROYECTISTA
NOTAS **REVISION 2**

Todas las medidas se verificarán en obra.

El proyecto y el diseño indicados en este plano son propiedad intelectual de Contract S.A. Está prohibida su utilización total o parcial sin la expresa autorización escrita de la empresa.

contract Una empresa
Espacios de Trabajo acda del grupo
PLANET
Durio Urzúa 1955
Providencia, Santiago
Tel/Fax +56-2-2205-4471
info@contract.cl
www.contract.cl