




- Comercial = 14 puestos totales
- Estrategia y MKTG = 32 puestos totales
- Personas y Organización = 38 puestos totales

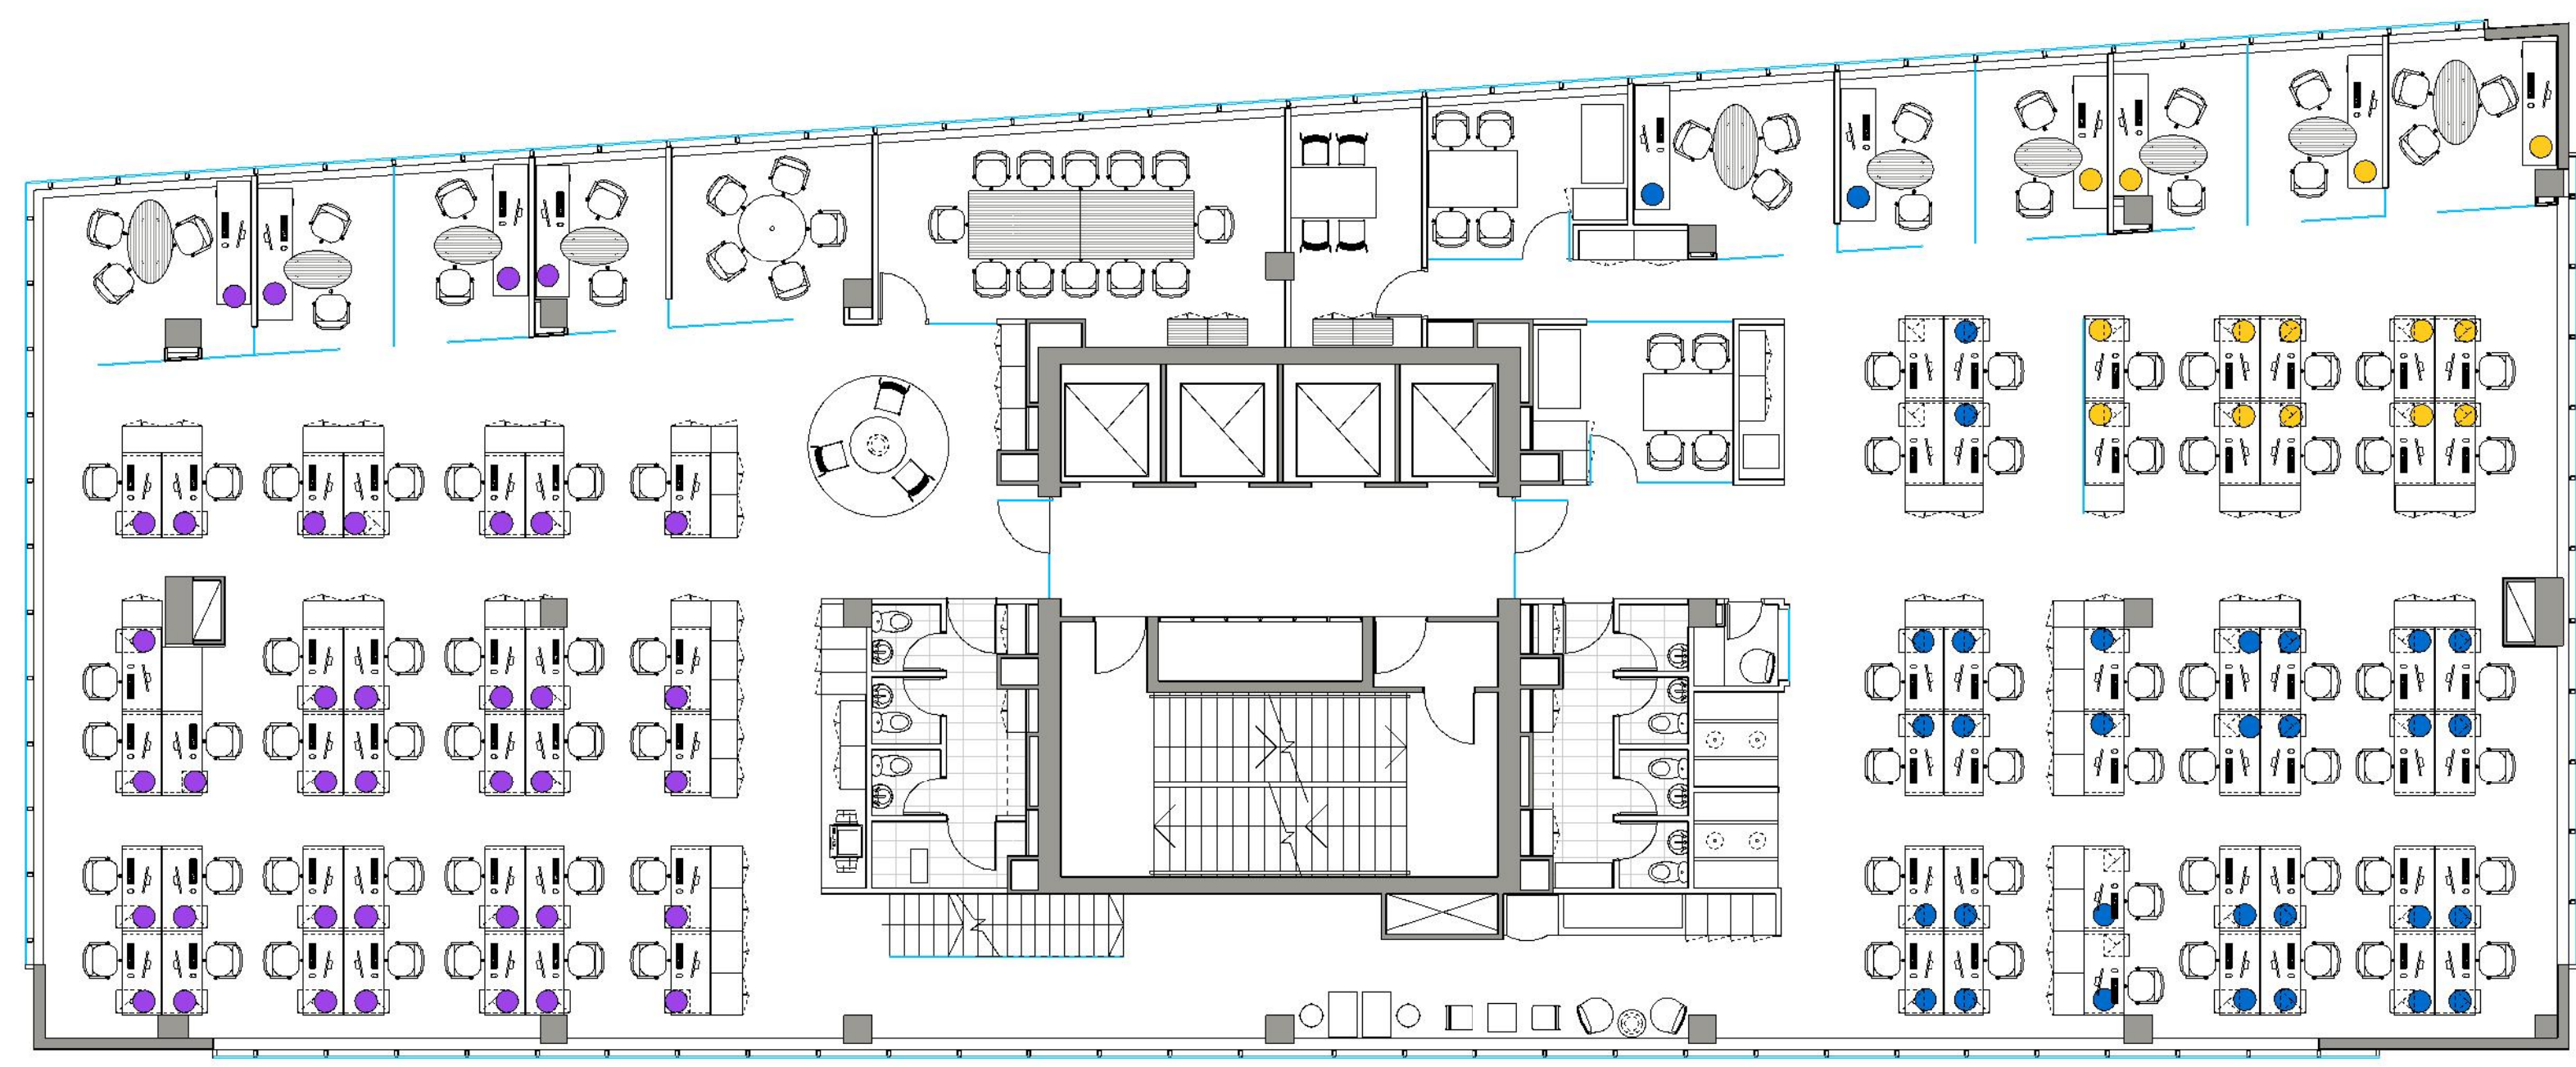

PLANO LAYOUT EQ 1.4

PLANO **Layout - P5**
ESCALA 1 : 100
FECHA 19 DE FEBRERO DE 2014
PROYECTISTA
NOTAS **REVISION 2**

Todas las medidas se verificarán en obra.

El proyecto y el diseño indicados en este plano son propiedad intelectual de Contract S.A. Está prohibida su utilización total o parcial sin la expresa autorización escrita de la empresa.

contract Una empresa
Espacios de Trabajo acda del grupo
PLANET
Duro Urzúa 1955
Providencia, Santiago
Tel/Fax +56-2-2205-4471
info@contract.cl
www.contract.cl