


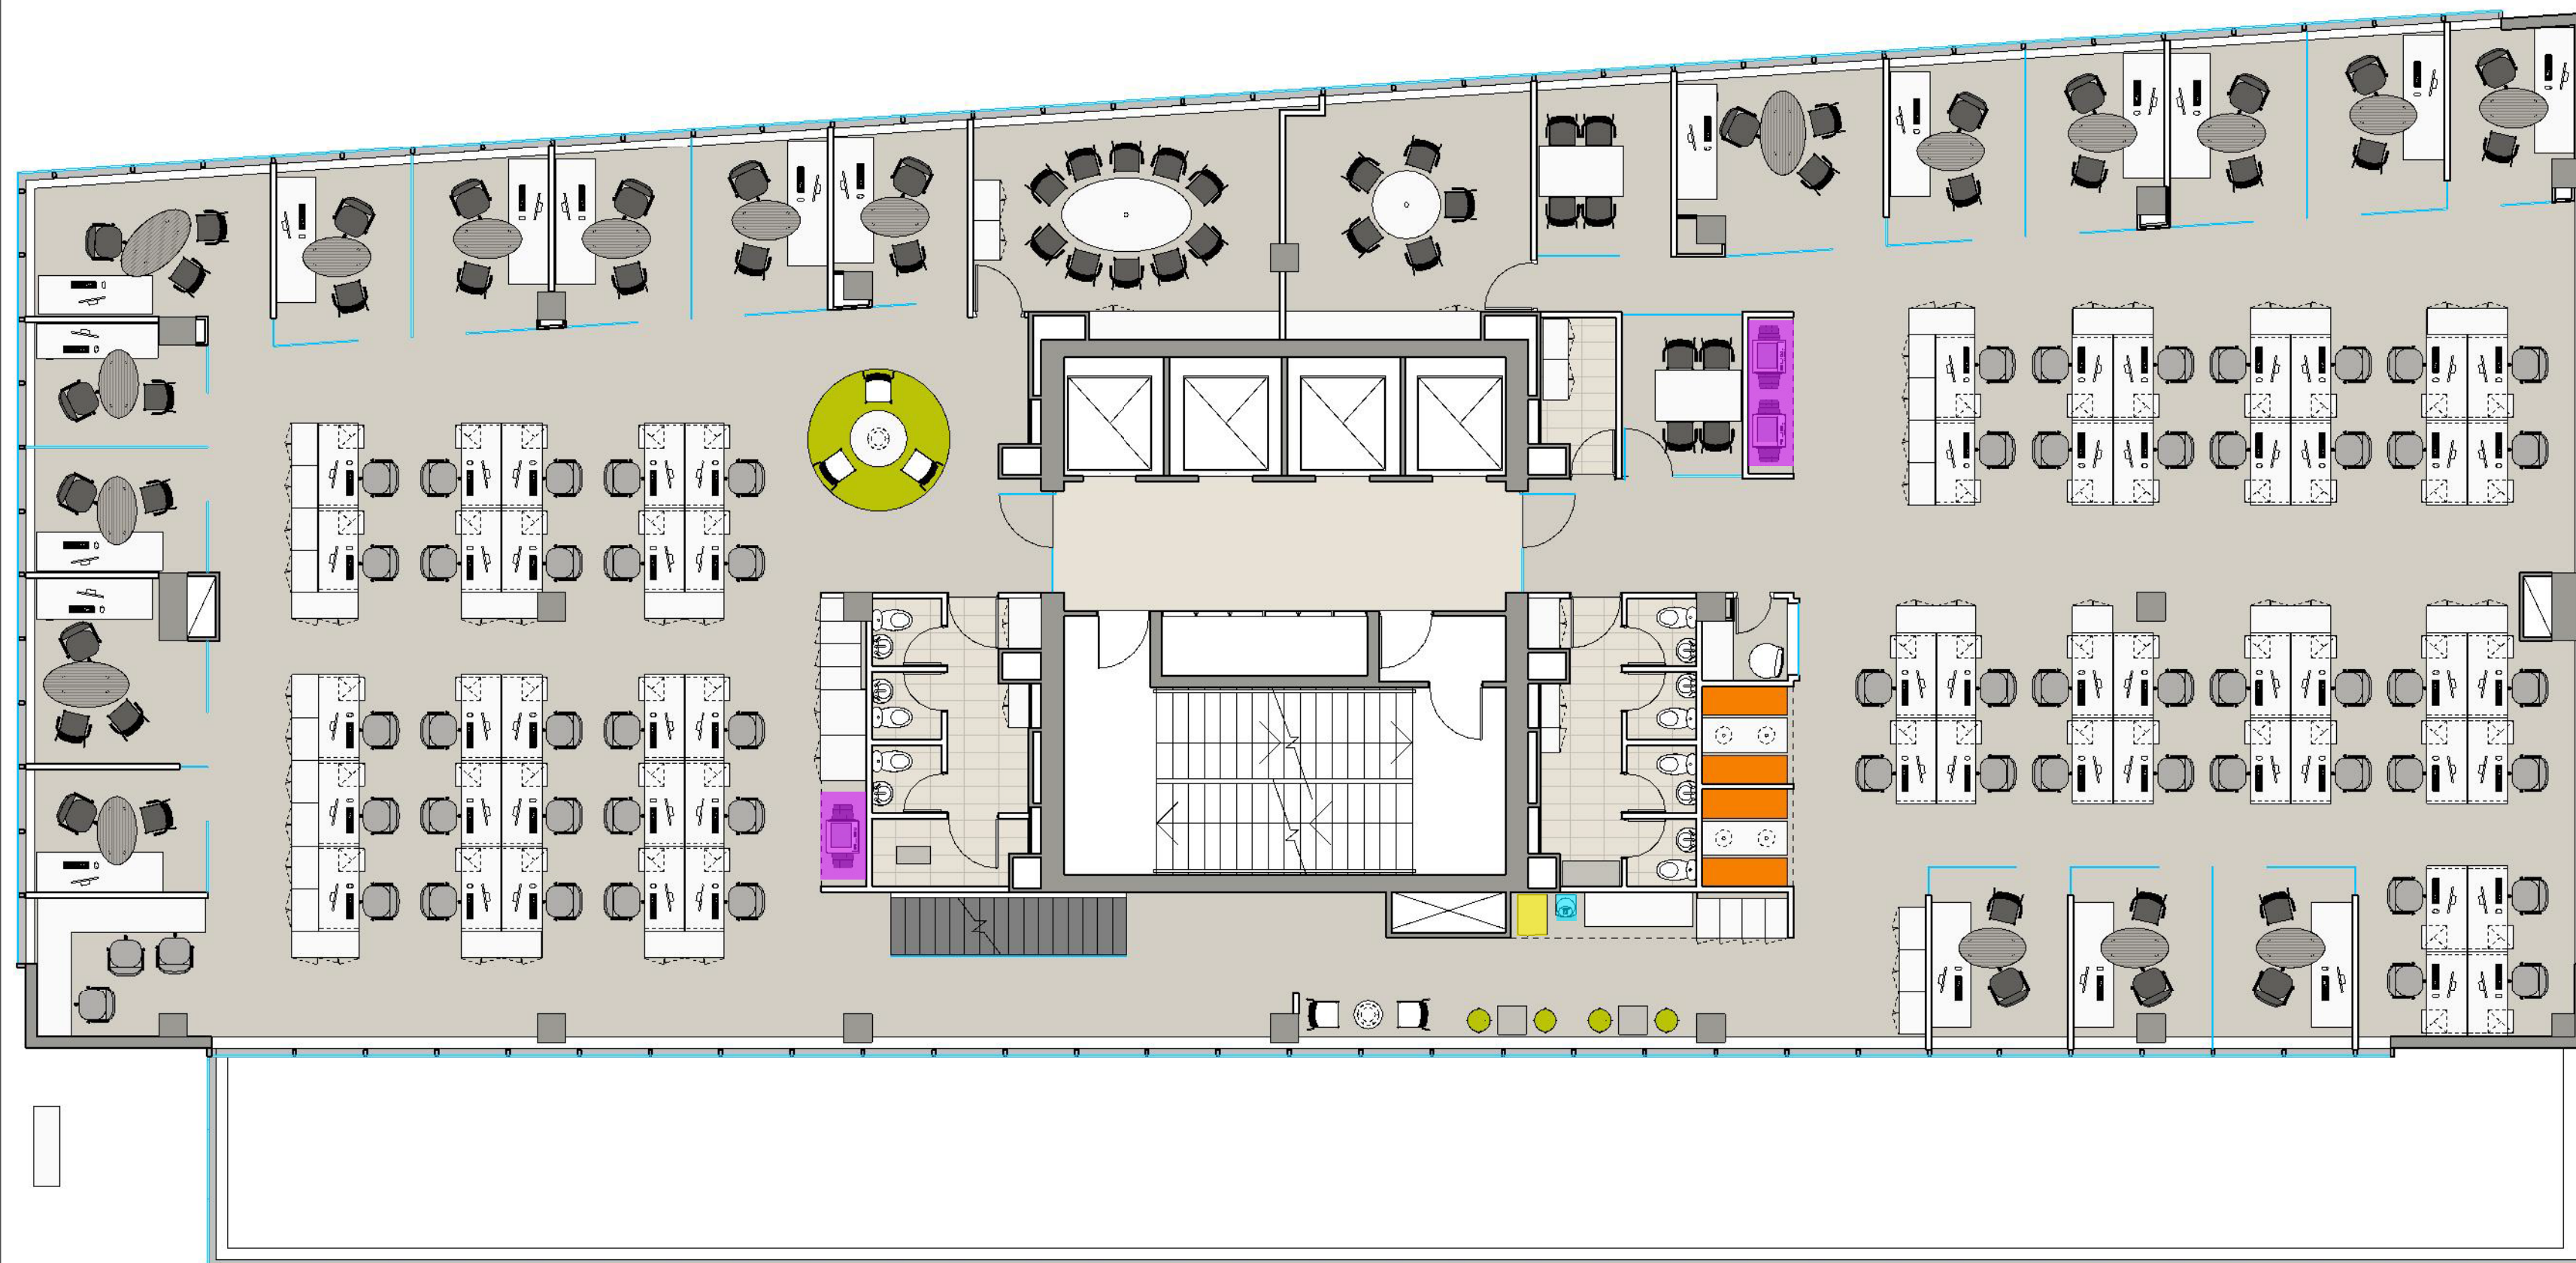

Impresoras
y Fotocopiadoras

Maquina Vending

Dispensador de Agua



PLANO LAYOUT

EQ
1.3

PLANO
ESCALA
FECHA: 100 4 DE MARZO 2014
PROYECTISTA
NOTAS **REVISION 2**

Todas las medidas se verificarán en obra.

El proyecto y el diseño indicados en este plano son propiedad intelectual de Contract S.A. Está prohibida su utilización total o parcial sin la expresa autorización escrita de la empresa.

contract Una empresa
socio del grupo
PLANET
Espacios de Trabajo

Dario Urzúa: 1955
Providencia, Santiago
Tel/Fax +56-2-2205-4471
info@contract.cl
www.contract.cl