


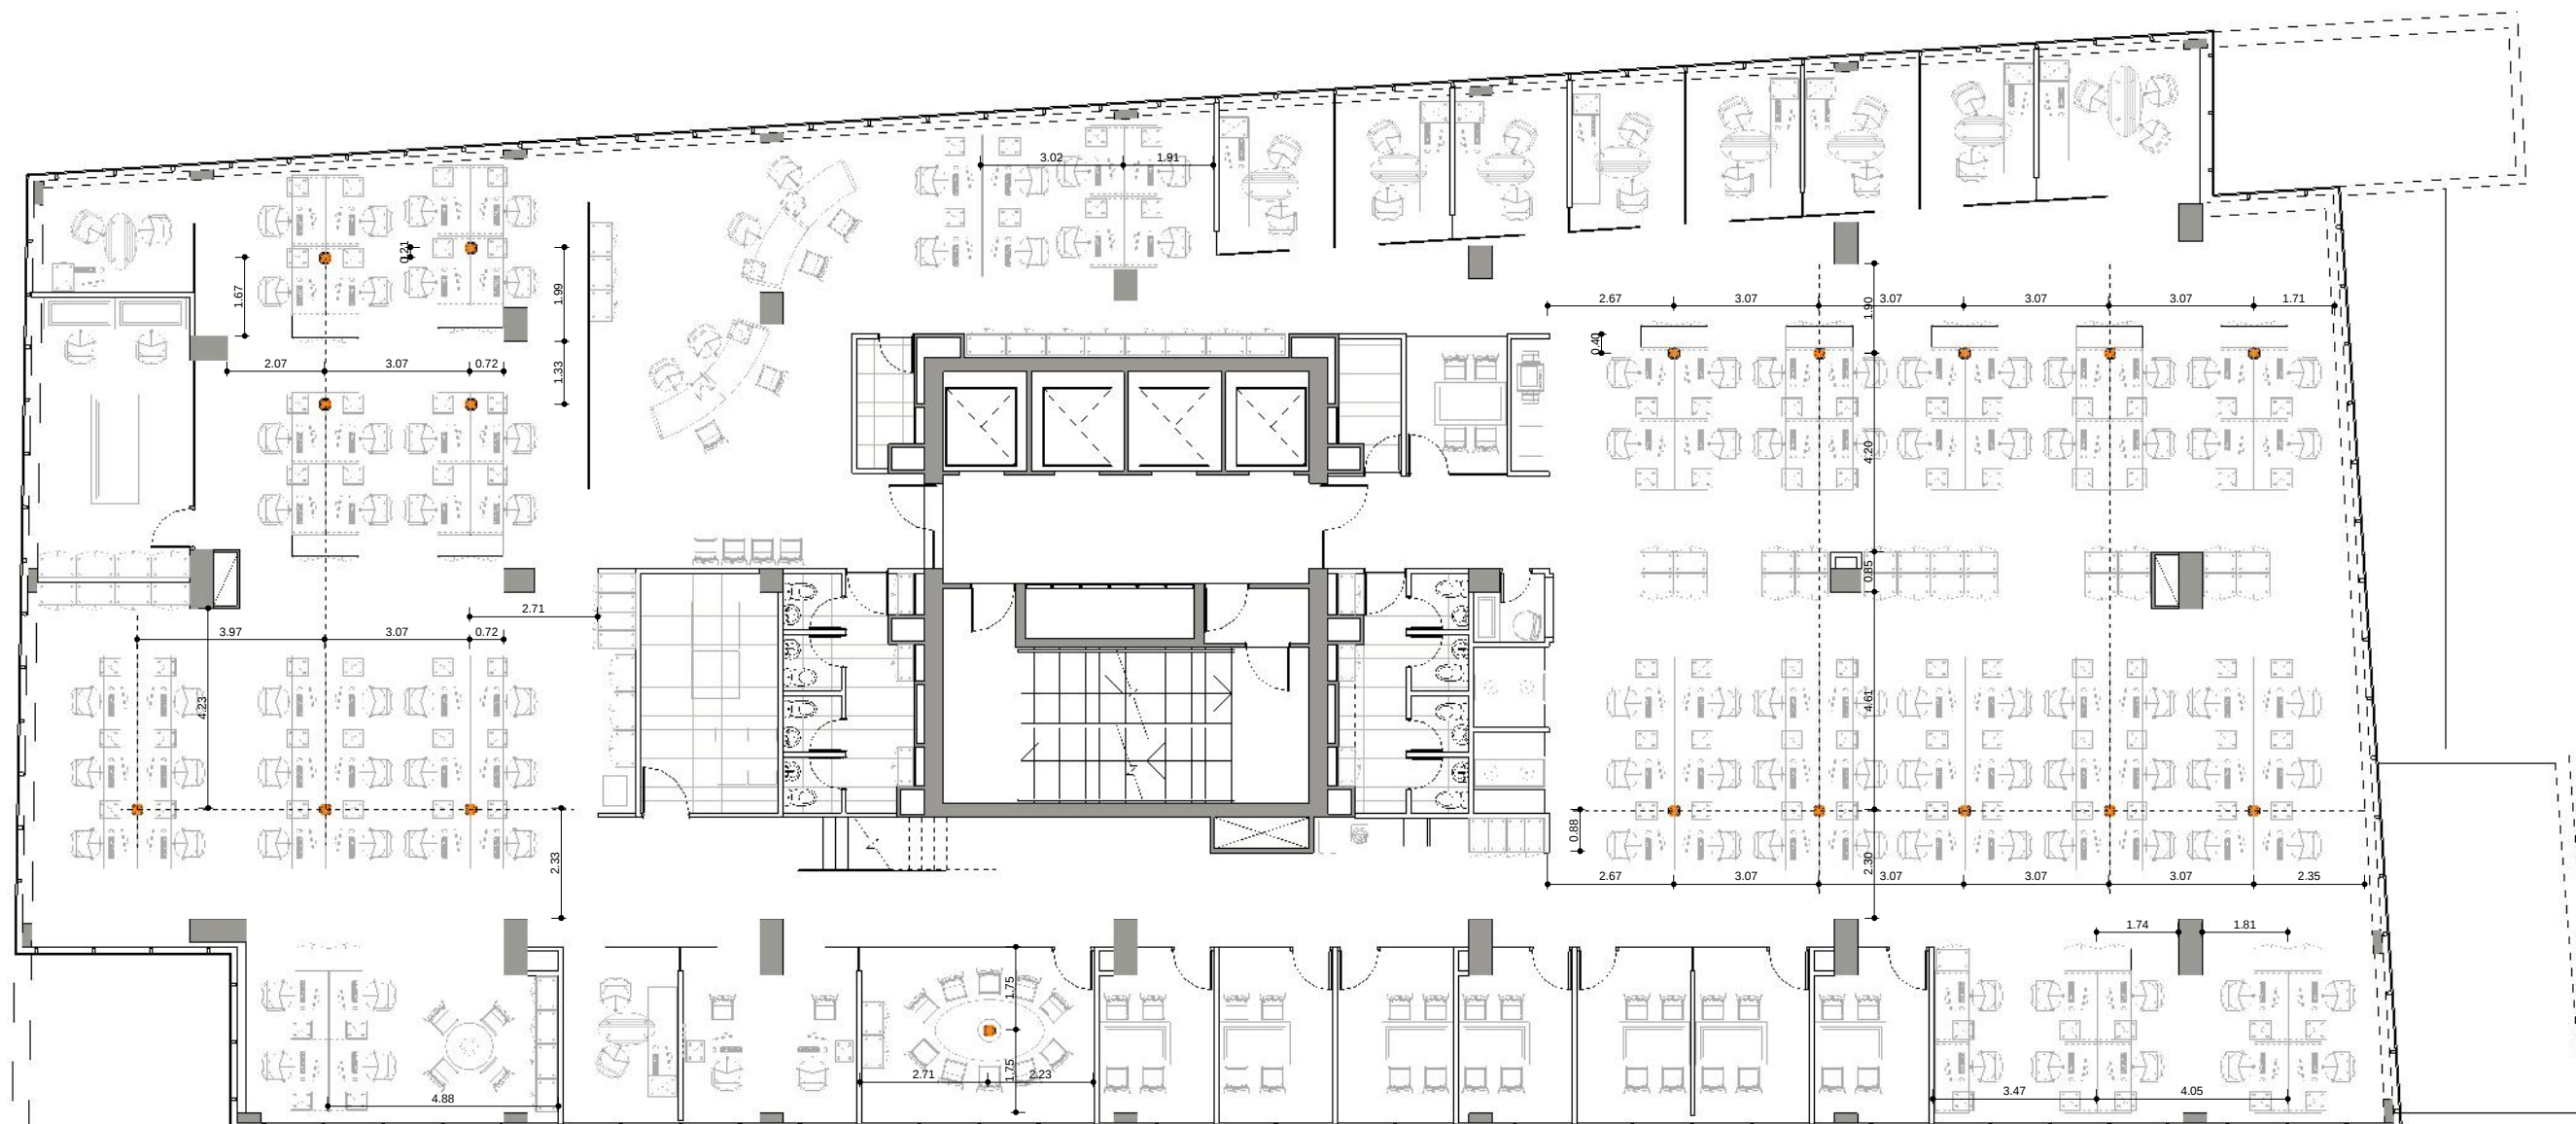

PASADA ELECTRICA 2"



PLANO LAYOUT

IE
3.2.1

PLANO PASADAS - P2
ESCALA 1:100
FECHA 19 DE FEBRERO DE 2014
PROYECTISTA
NOTAS **REVISION 2**

Todas las medidas se verificarán en obra.

El proyecto y el diseño indicados en este plano son propiedad intelectual de Contract S.A. Esta prohibida su utilización total o parcial sin la expresa autorización escrita de la empresa.

contract Una empresa
Espacios de Trabajo sosa del grupo
PLANIMEY
Dentro Urzú: 1805
Providencia, Santiago
Tel/Fax +56 2 2205-4471
info@contract.cl
www.contract.cl