




 PASADA ELECTRICA 2"

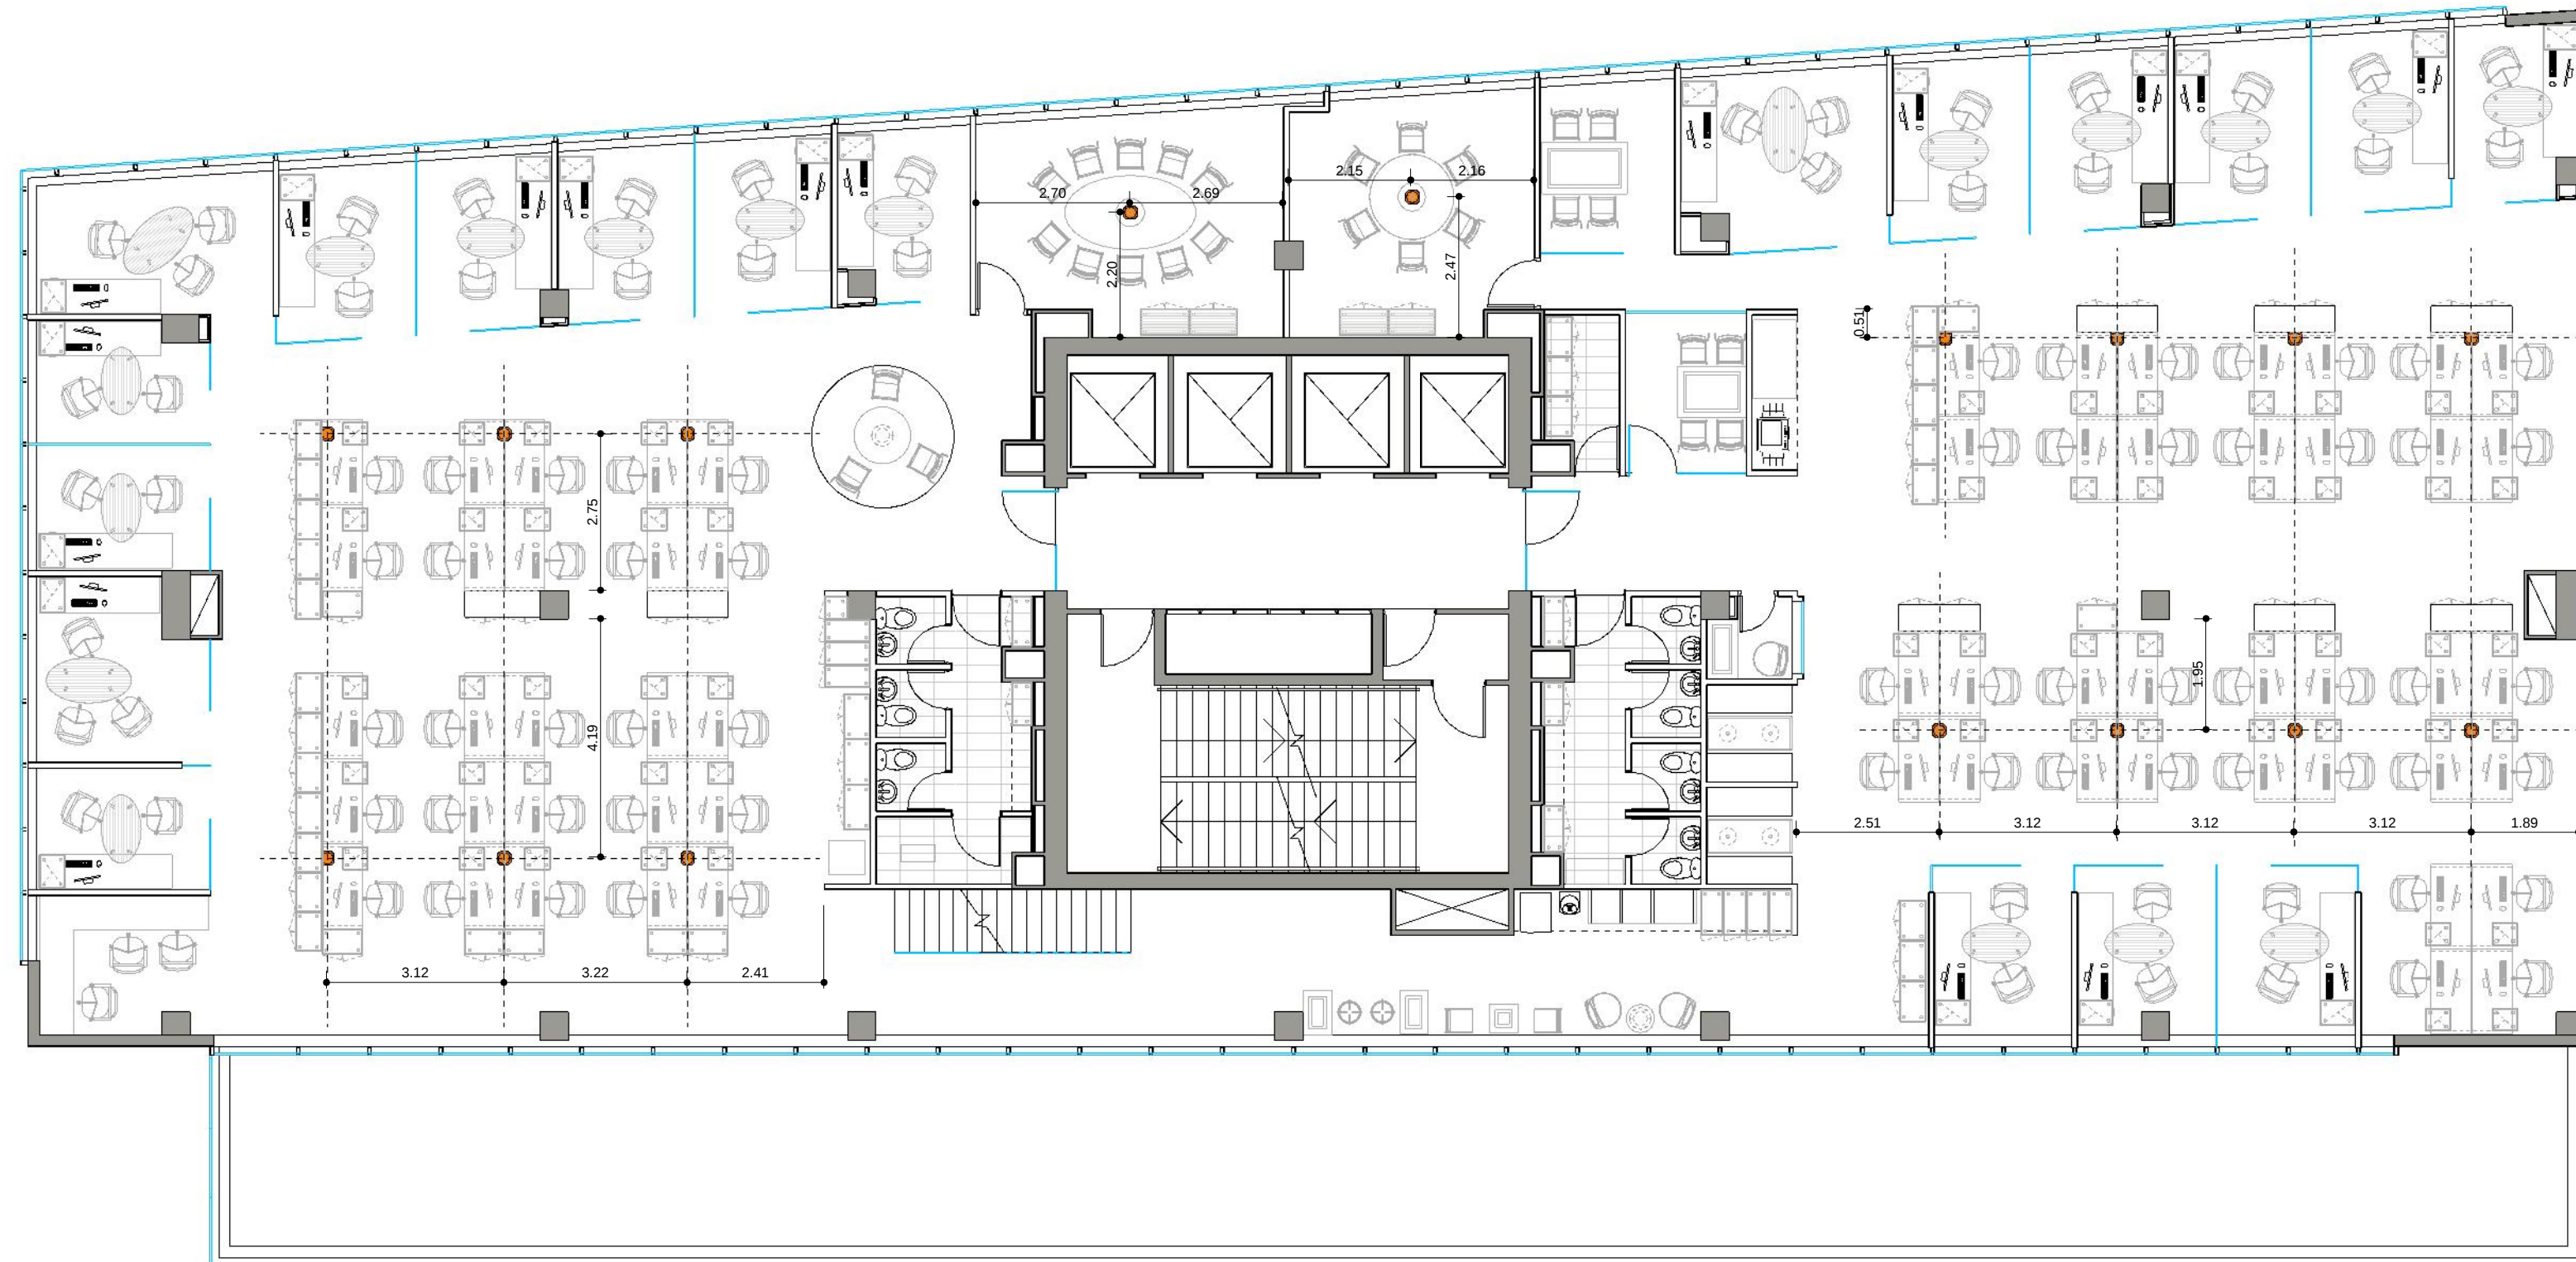

PLANO LAYOUT

IE
3.2.3

PLANO **PASADAS -P4**
ESCALA 1 : 100
FECHA 19 DE FEBRERO DE 2014
PROYECTISTA
NOTAS **REVISION 2**

Todas las medidas se verificarán en obra.

El proyecto y el diseño indicados en este plano son propiedad intelectual de Contract S.A. Está prohibida su utilización total o parcial sin la expresa autorización escrita de la empresa.

contract Una empresa
Espacios de Trabajo acda del grupo
PLANET
Duro Urzúa 1955
Providencia, Santiago
Tel/Fax +56-2-2205-4471
info@contract.cl
www.contract.cl