


PROGRAMA	
Puestos operativos	80
Sala de espera	01
Sala de reuniones - 08 personas	01
Sala de reuniones - 04 personas	02
Sala de reuniones - 02 personas	03
Sala de capacitación - 12 personas	02
Privado - 02 personas	01
Copy areas	01
Depósitos	01
Coffee - 20 personas	01
Vending	01
SSHH	07

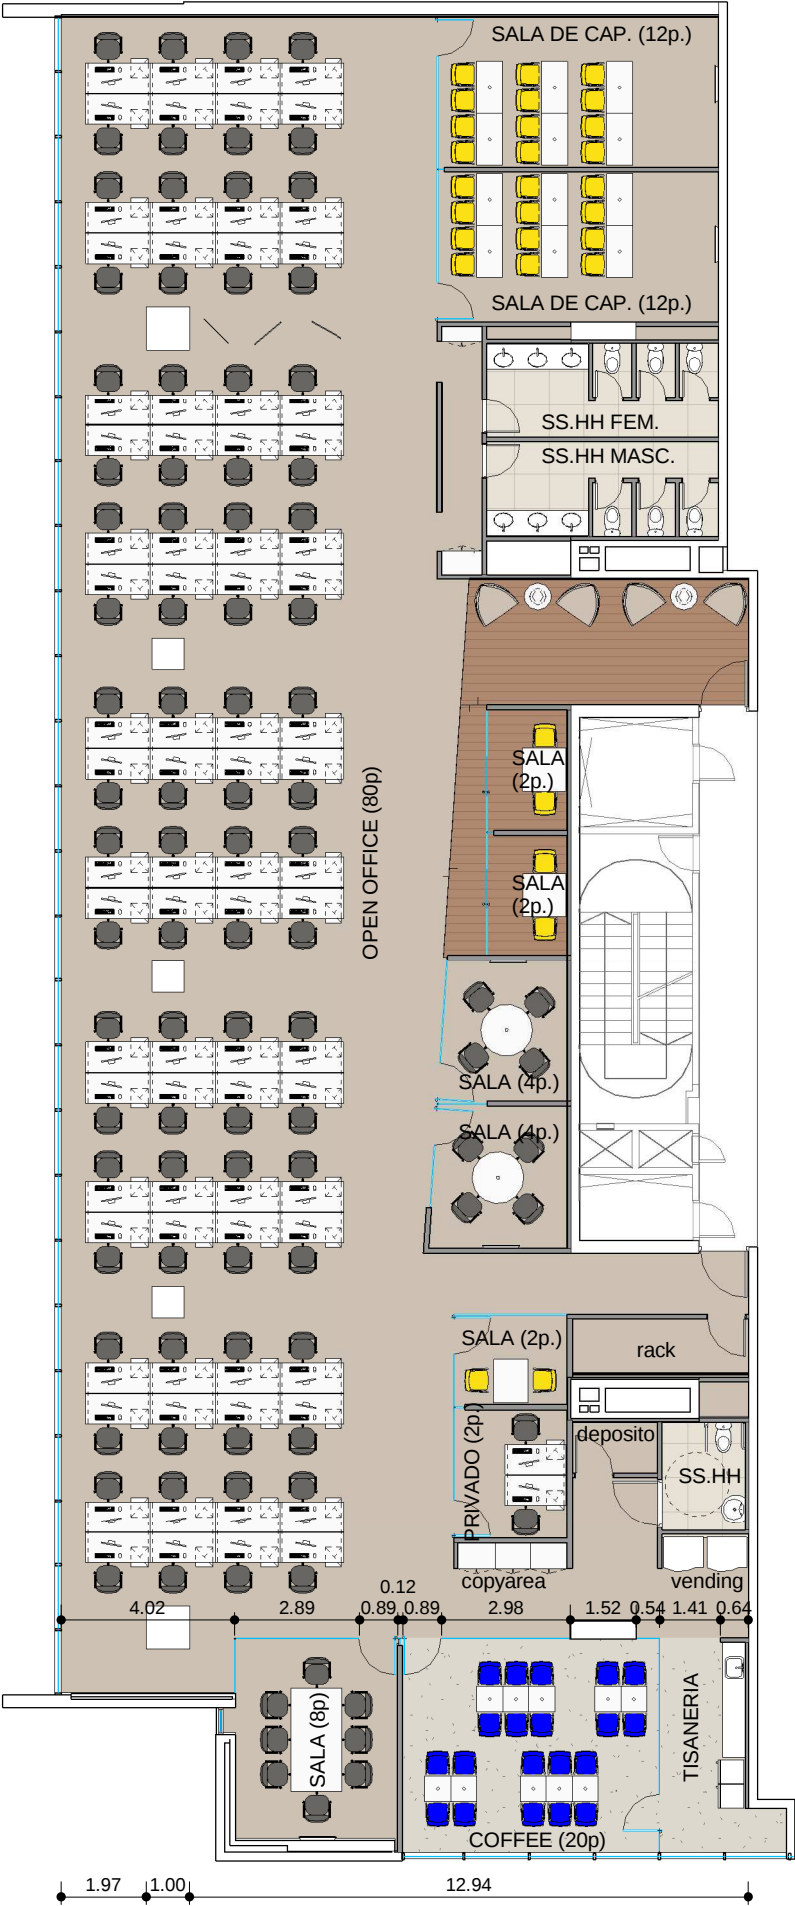

AGUADA PARK of.301

EQ
1.2

PLANO	Layout
ESCALA	1:175
FECHA	28/08/2014
REVISIÓN	5
PROYECTISTA	MR
APROBADO POR	GC
Todas las medidas se verificarán en obra.	

El proyecto y el diseño indicados en este plano son propiedad intelectual de Awarthou S.A. Está prohibida su utilización total o parcial sin la expresa autorización escrita de la empresa.

contract
Workplaces

A member company of
PLANET group

CONTRACT GLOBAL SERVICES
Dr. Luis Bonavita 1294 of. 121
World Trade Center Free Zone, Montevideo
Tel: +598 2626 2321
globalservices@contract.com.uy
www.contract.com.uy