


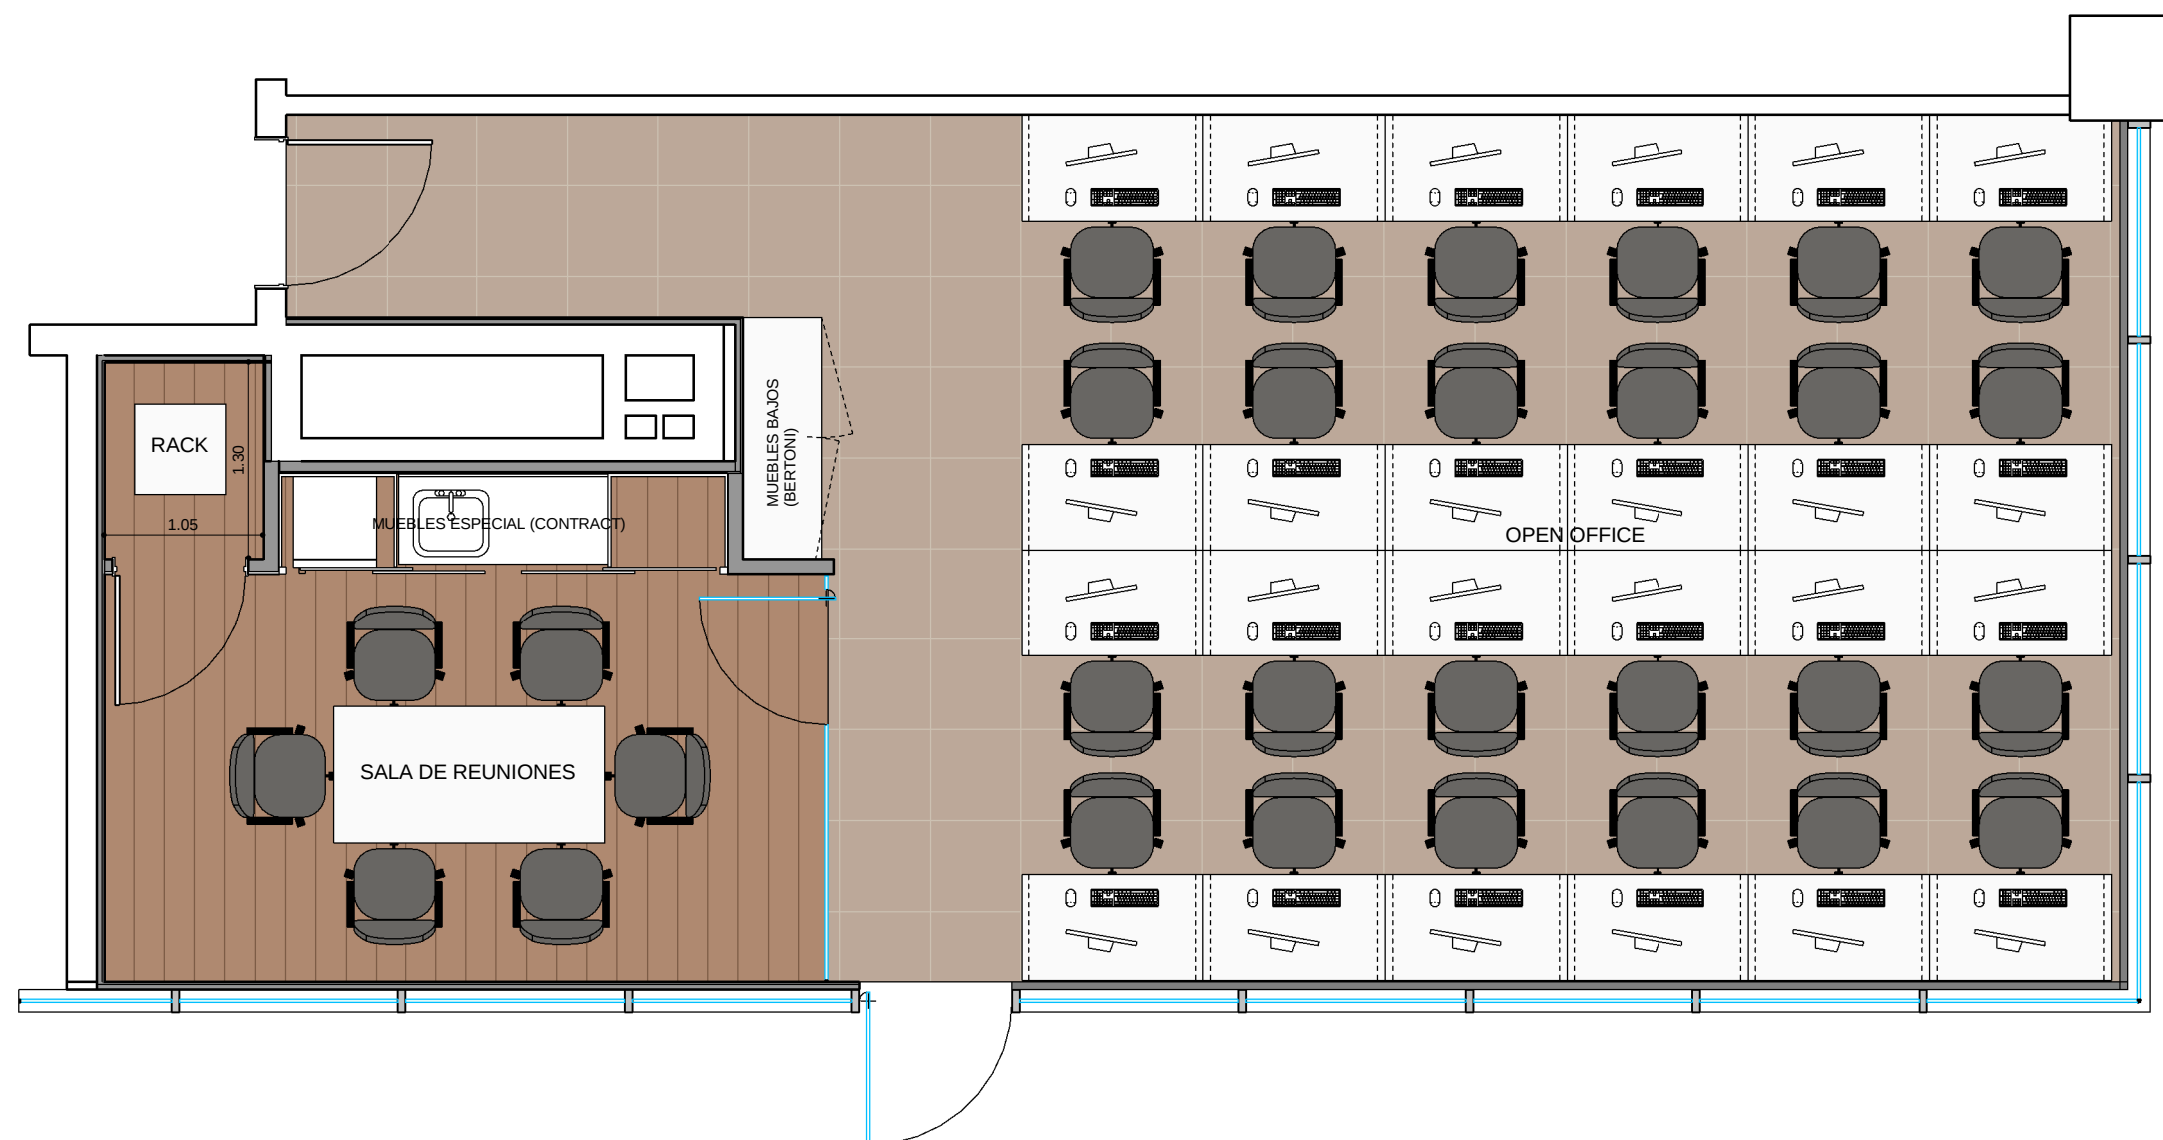

Aguada Park oficina 408

AR
1.1

PLANO	Layout
ESCALA	1:50
FECHA	07/11/2014
REVISIÓN	1
PROYECTISTA	-
APROBADO POR	-

Todas las medidas se verificarán en obra.

El proyecto y el diseño indicados en este plano son propiedad intelectual de Artvix S.A. Está prohibida su utilización total o parcial sin la expresa autorización escrita de la empresa.

contract
workplaces

L. A. de Herrera 1248
Of. 811 - World Trade Center
Montevideo - Uruguay
Tel: +59 8 2622-8291
info@contract.com.uy
www.contractworkplaces.com