


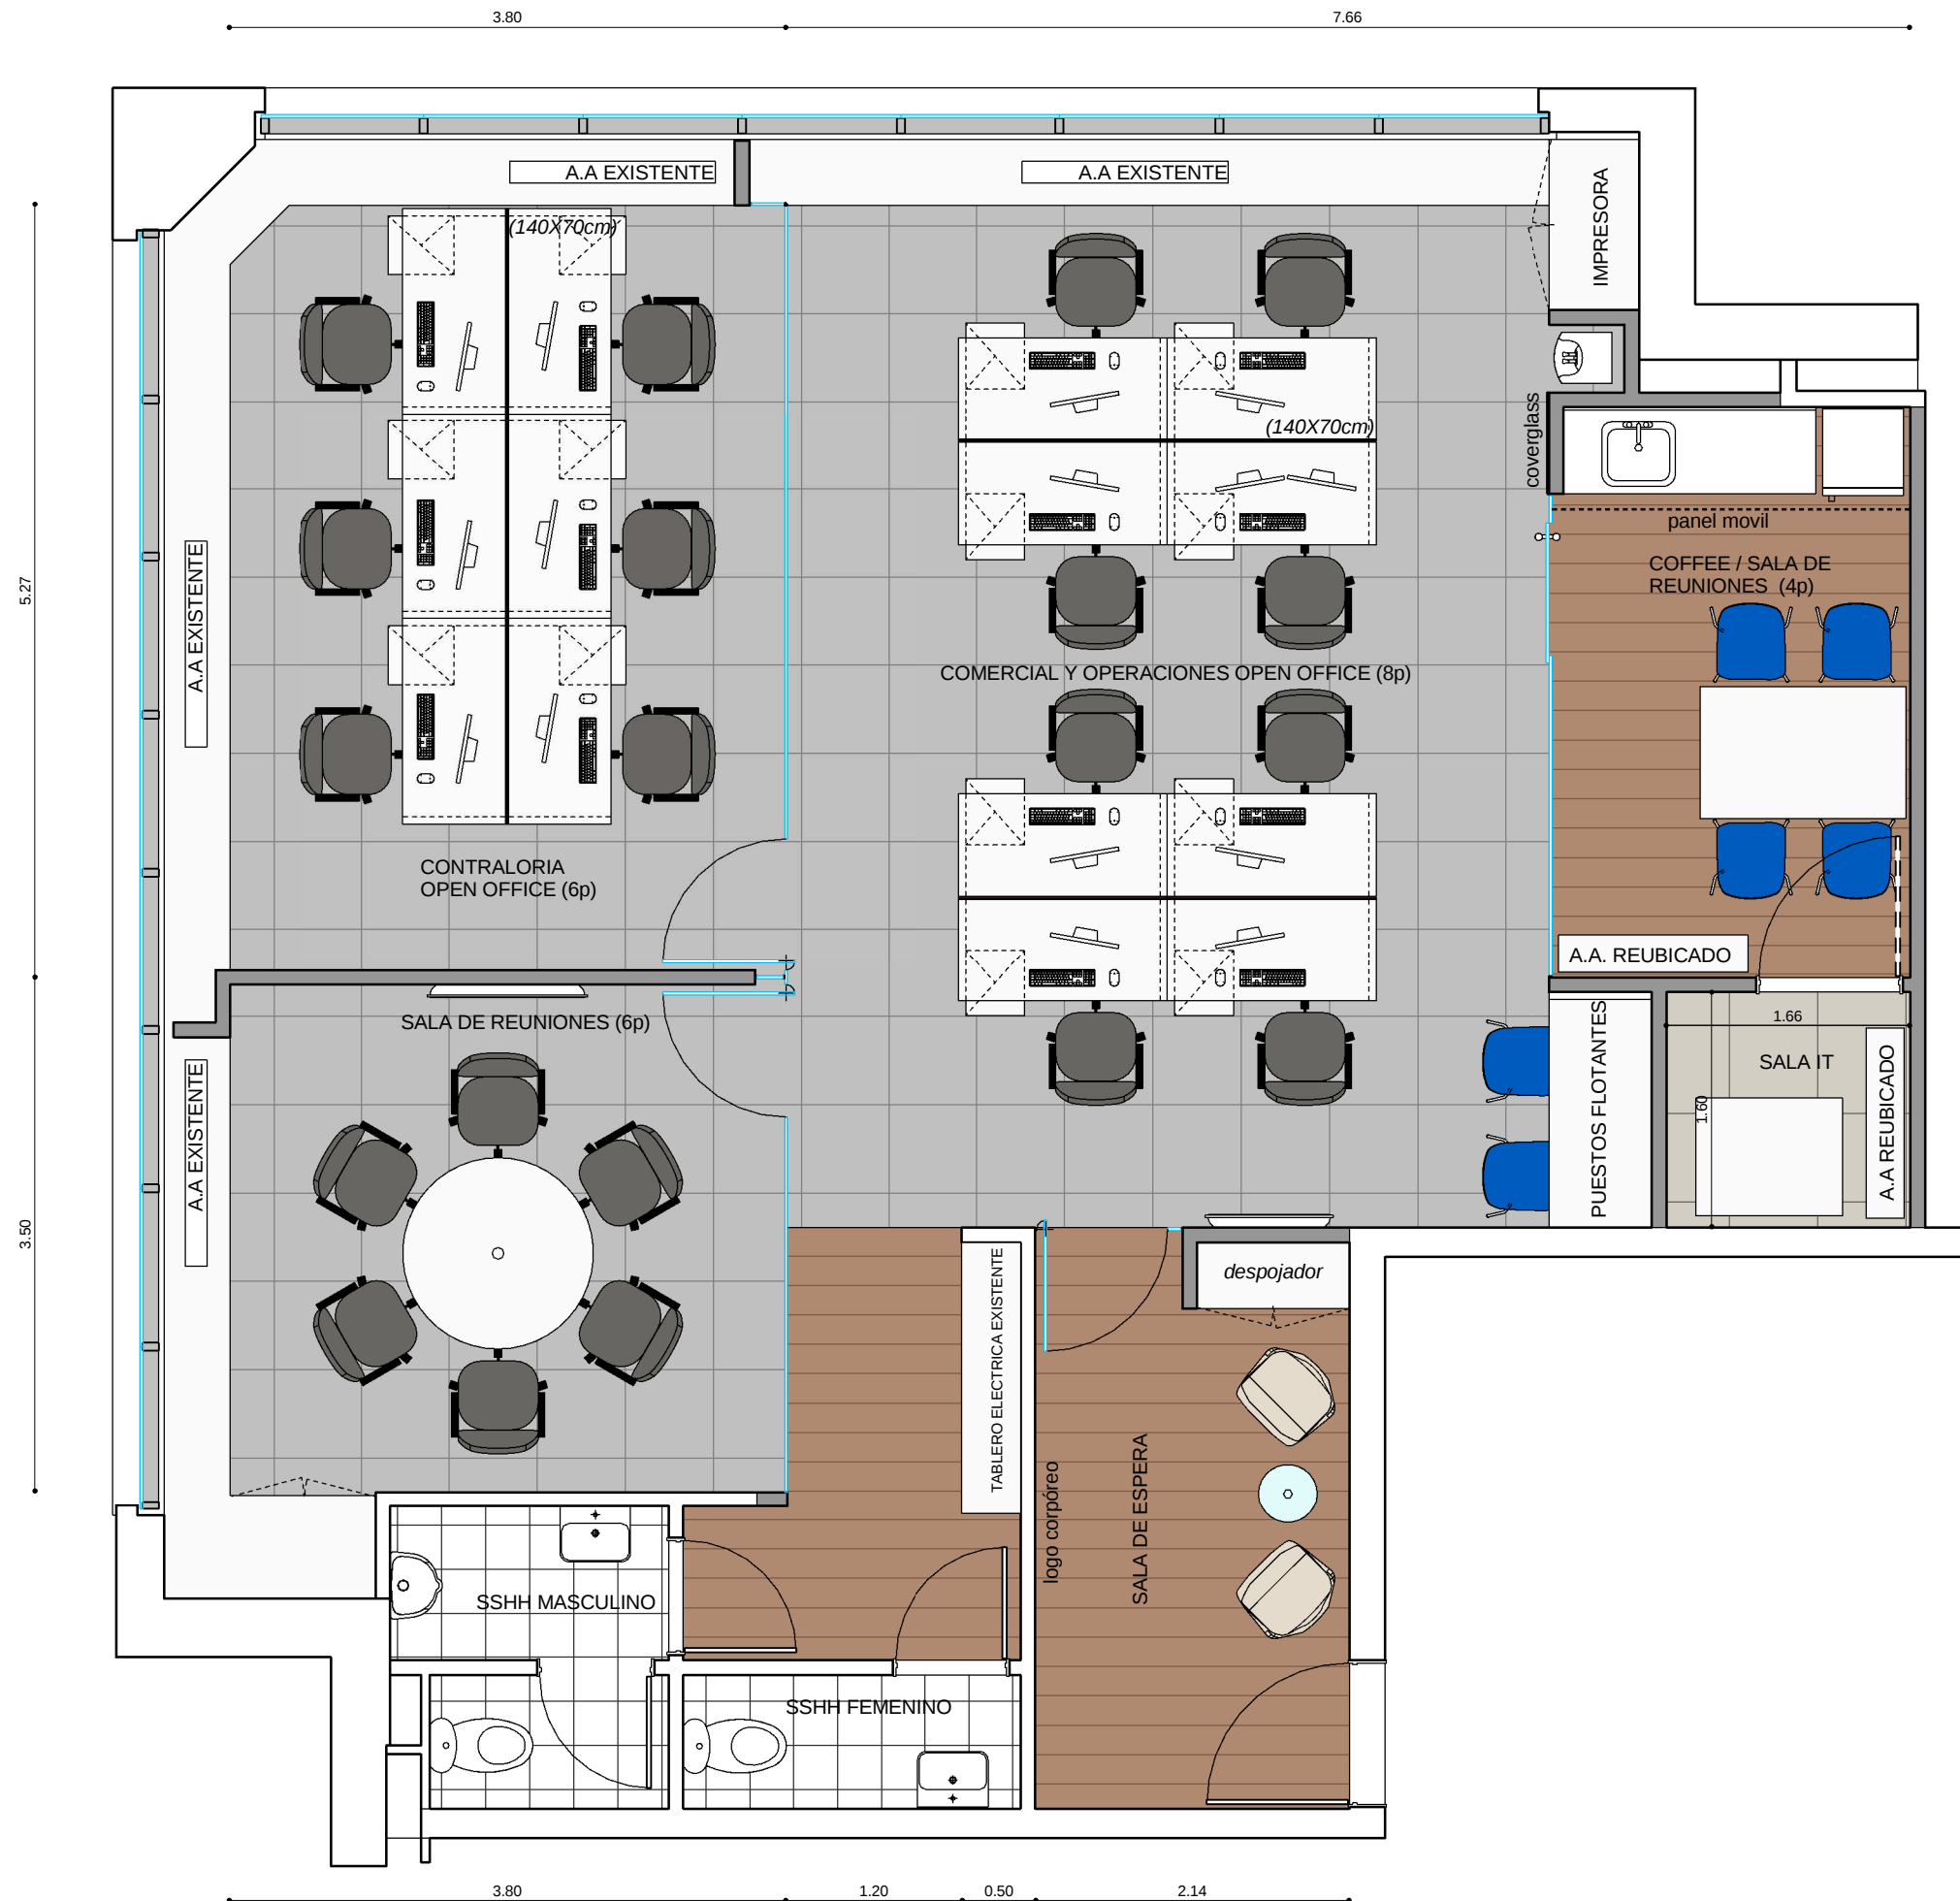

PROGRAMA	
Puestos operativos	14
TOTAL	14
Sala de reuniones - 06 personas	01
Sala de reuniones - 04 personas	01
Puestos flotantes	02
Sala de espera	02
Sala IT	01
Tisaneria	01
SSHH existente	02



WTC2 OF 816

AR
1.1

PLANO	Layout
ESCALA	1:50
FECHA	03-11-201
REVISIÓN	1
PROYECTISTA	MR
APROBADO POR	GC

Todas las medidas se verificarán en obra.

El proyecto y el diseño indicados en este plano son propiedad intelectual de Artvix S.A. Está prohibida su utilización total o parcial sin la expresa autorización escrita de la empresa.

contract
workplaces

L. A. de Herrera 1248
Of. 811 - World Trade Center
Montevideo - Uruguay
Tel: +59 8 2622-8291
info@contract.com.uy
www.contractworkplaces.com