
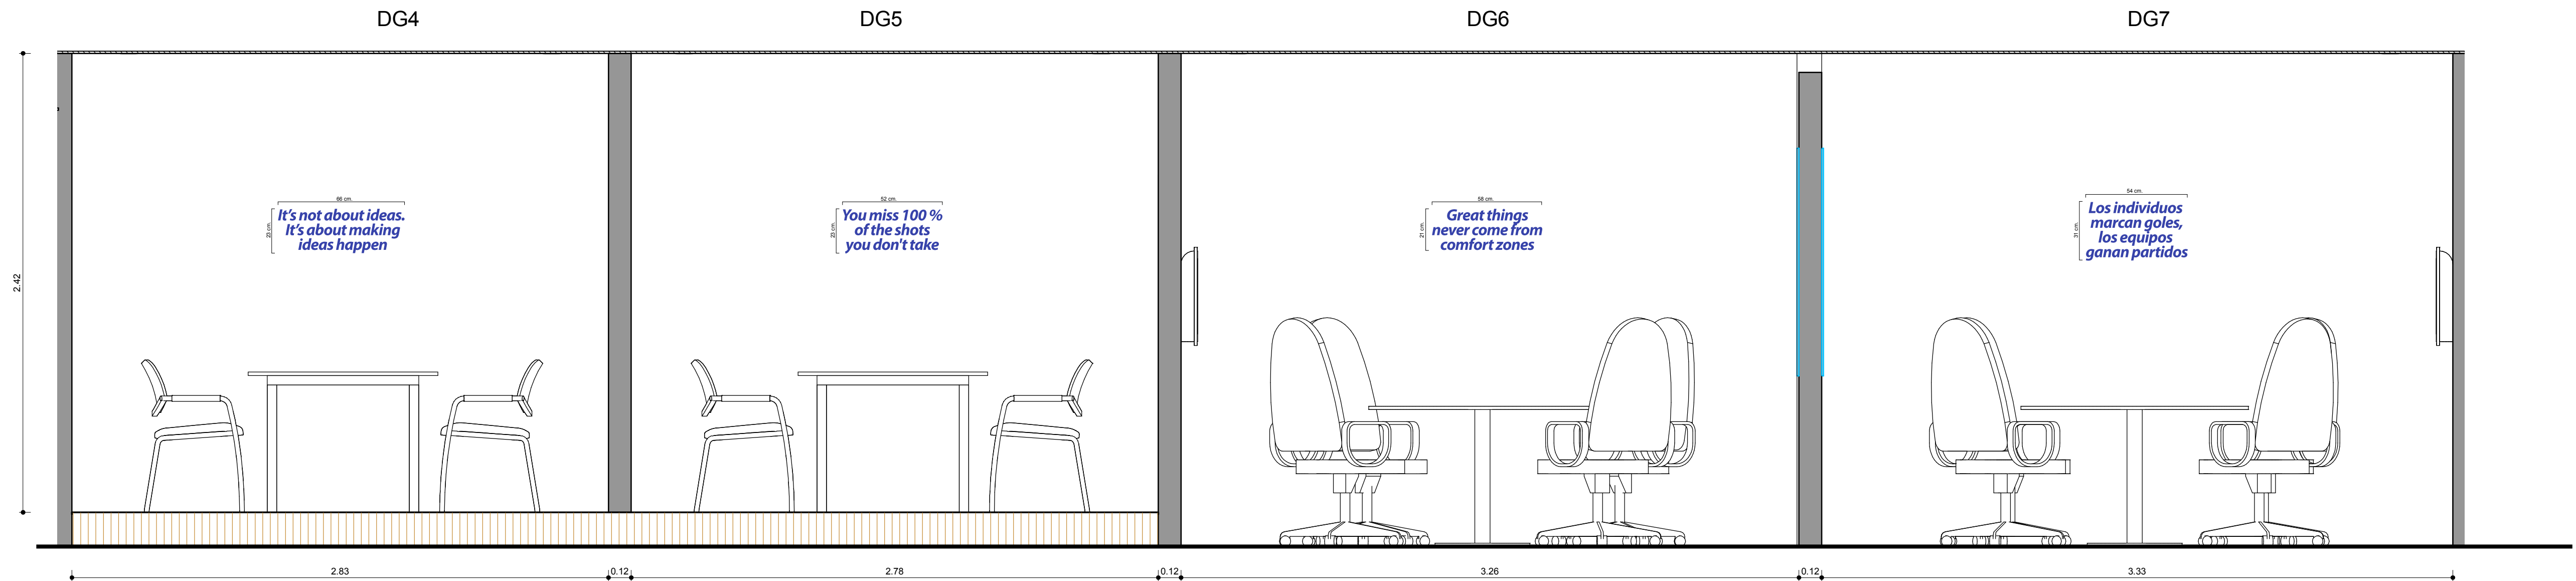


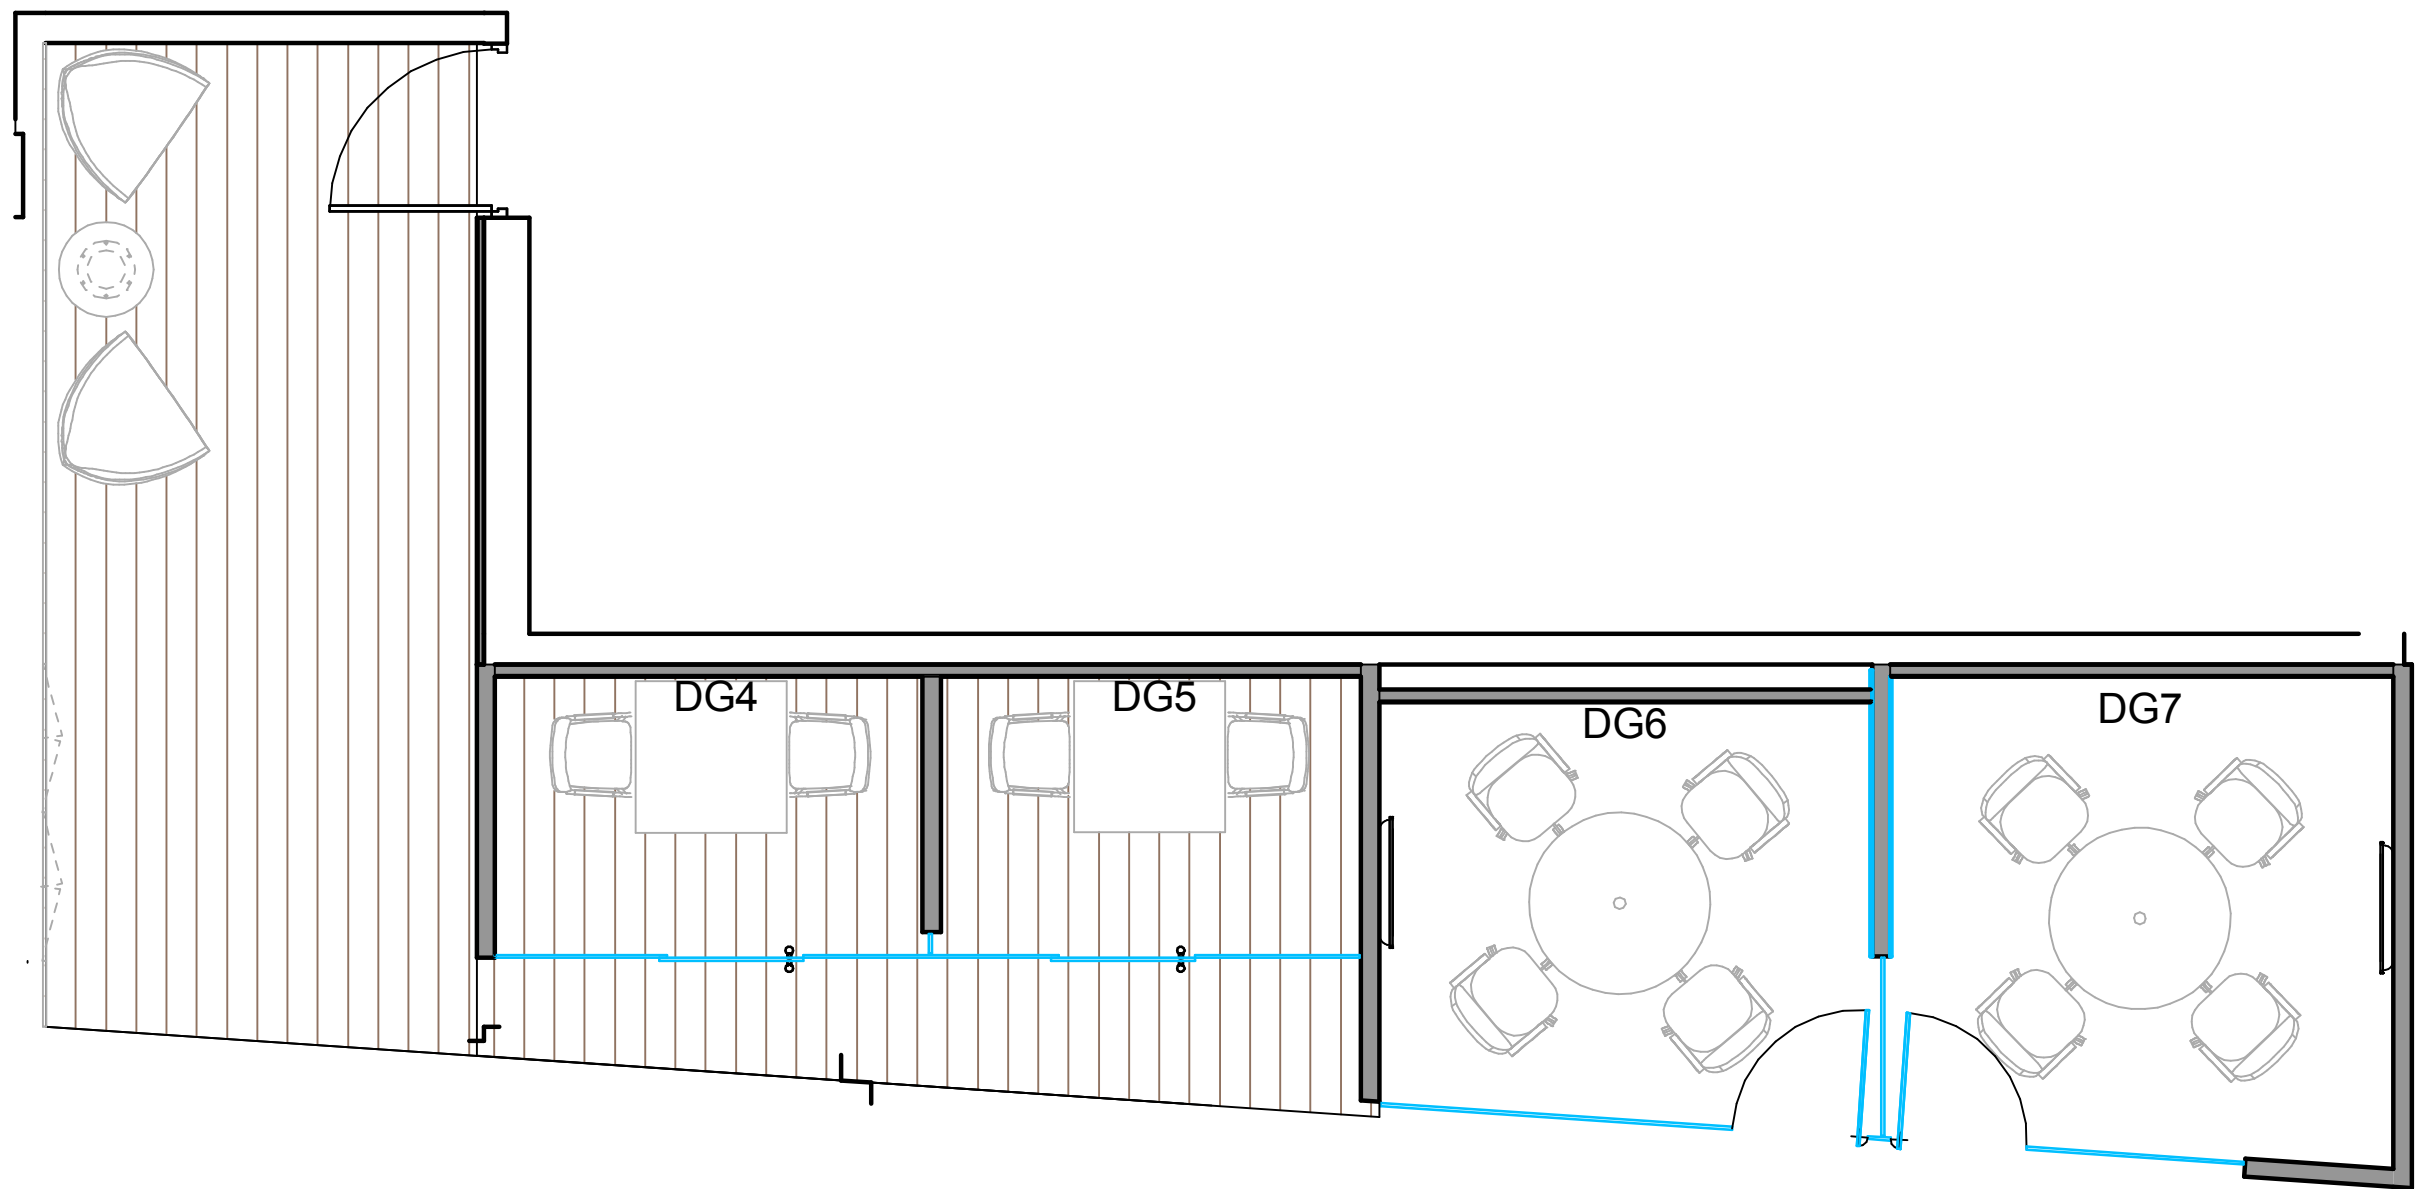

DG4-DG5-DG6-DG7
1 : 20

Vinilo de corte
Colocado sobre pared
Color: a confirmar según catálogo

AGUADA PARK of.301

E.Q
1.6

PLANO Frentes Tabiquería
ESCALA 1:20
FECHA 30/01/2015
REVISIÓN
PROYECTISTA MR
APROBADO POR GC
Todas las medidas se verificarán en obra.

El proyecto y el diseño indicados en este plano son propiedad intelectual de Awarthou S.A.
Está prohibida su utilización total o parcial sin la expresa autorización escrita de la empresa.

contract A member company of PLANET group
Workplaces
CONTRACT GLOBAL SERVICES
Dr. Luis Bonavita 1294 of. 121
World Trade Center Free Zone, Montevideo
Tel: +598 2626 2321
globalservices@contract.com.uy
www.contract.com.uy