


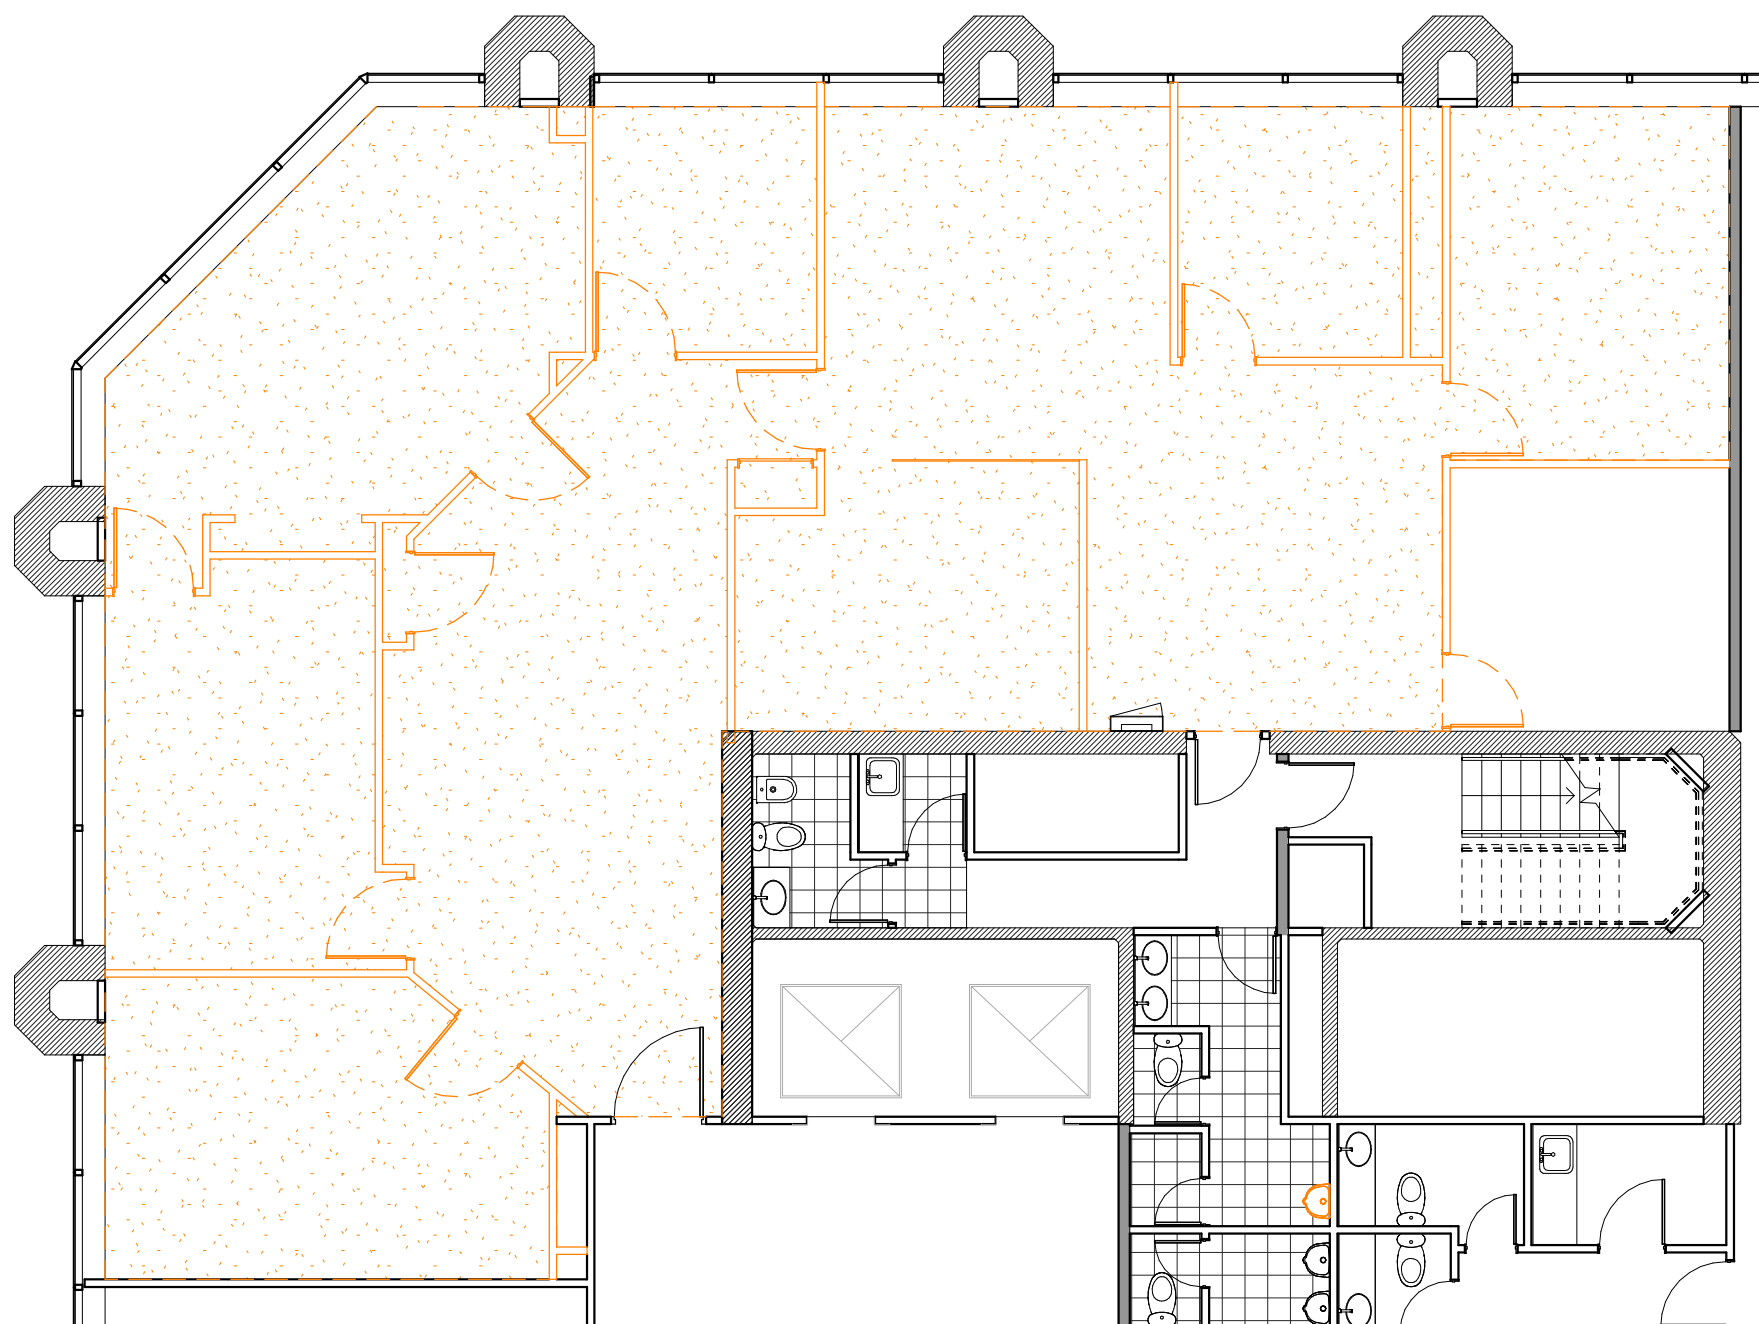

BOUCHAR 547 - PISO 11

**DE
0.1**

PLANO	Demolición - planta
ESCALA	1 : 100
FECHA	21/08/2014
PROYECTISTA	JB
NOTAS	-

Todas las medidas se verificarán en obra.

El proyecto y el diseño indicados en este plano son propiedad intelectual de Contract S.A. Está prohibida su utilización total o parcial sin la expresa autorización escrita de la empresa.

contract | Una empresa
socio del grupo
PLANET
Espacios de Trabajo

Tucumán 117 - Piso 7
Buenos Aires - Argentina
Tel: +54 11 4516-0722
info@contract.com.ar
www.contractworkplaces.com