


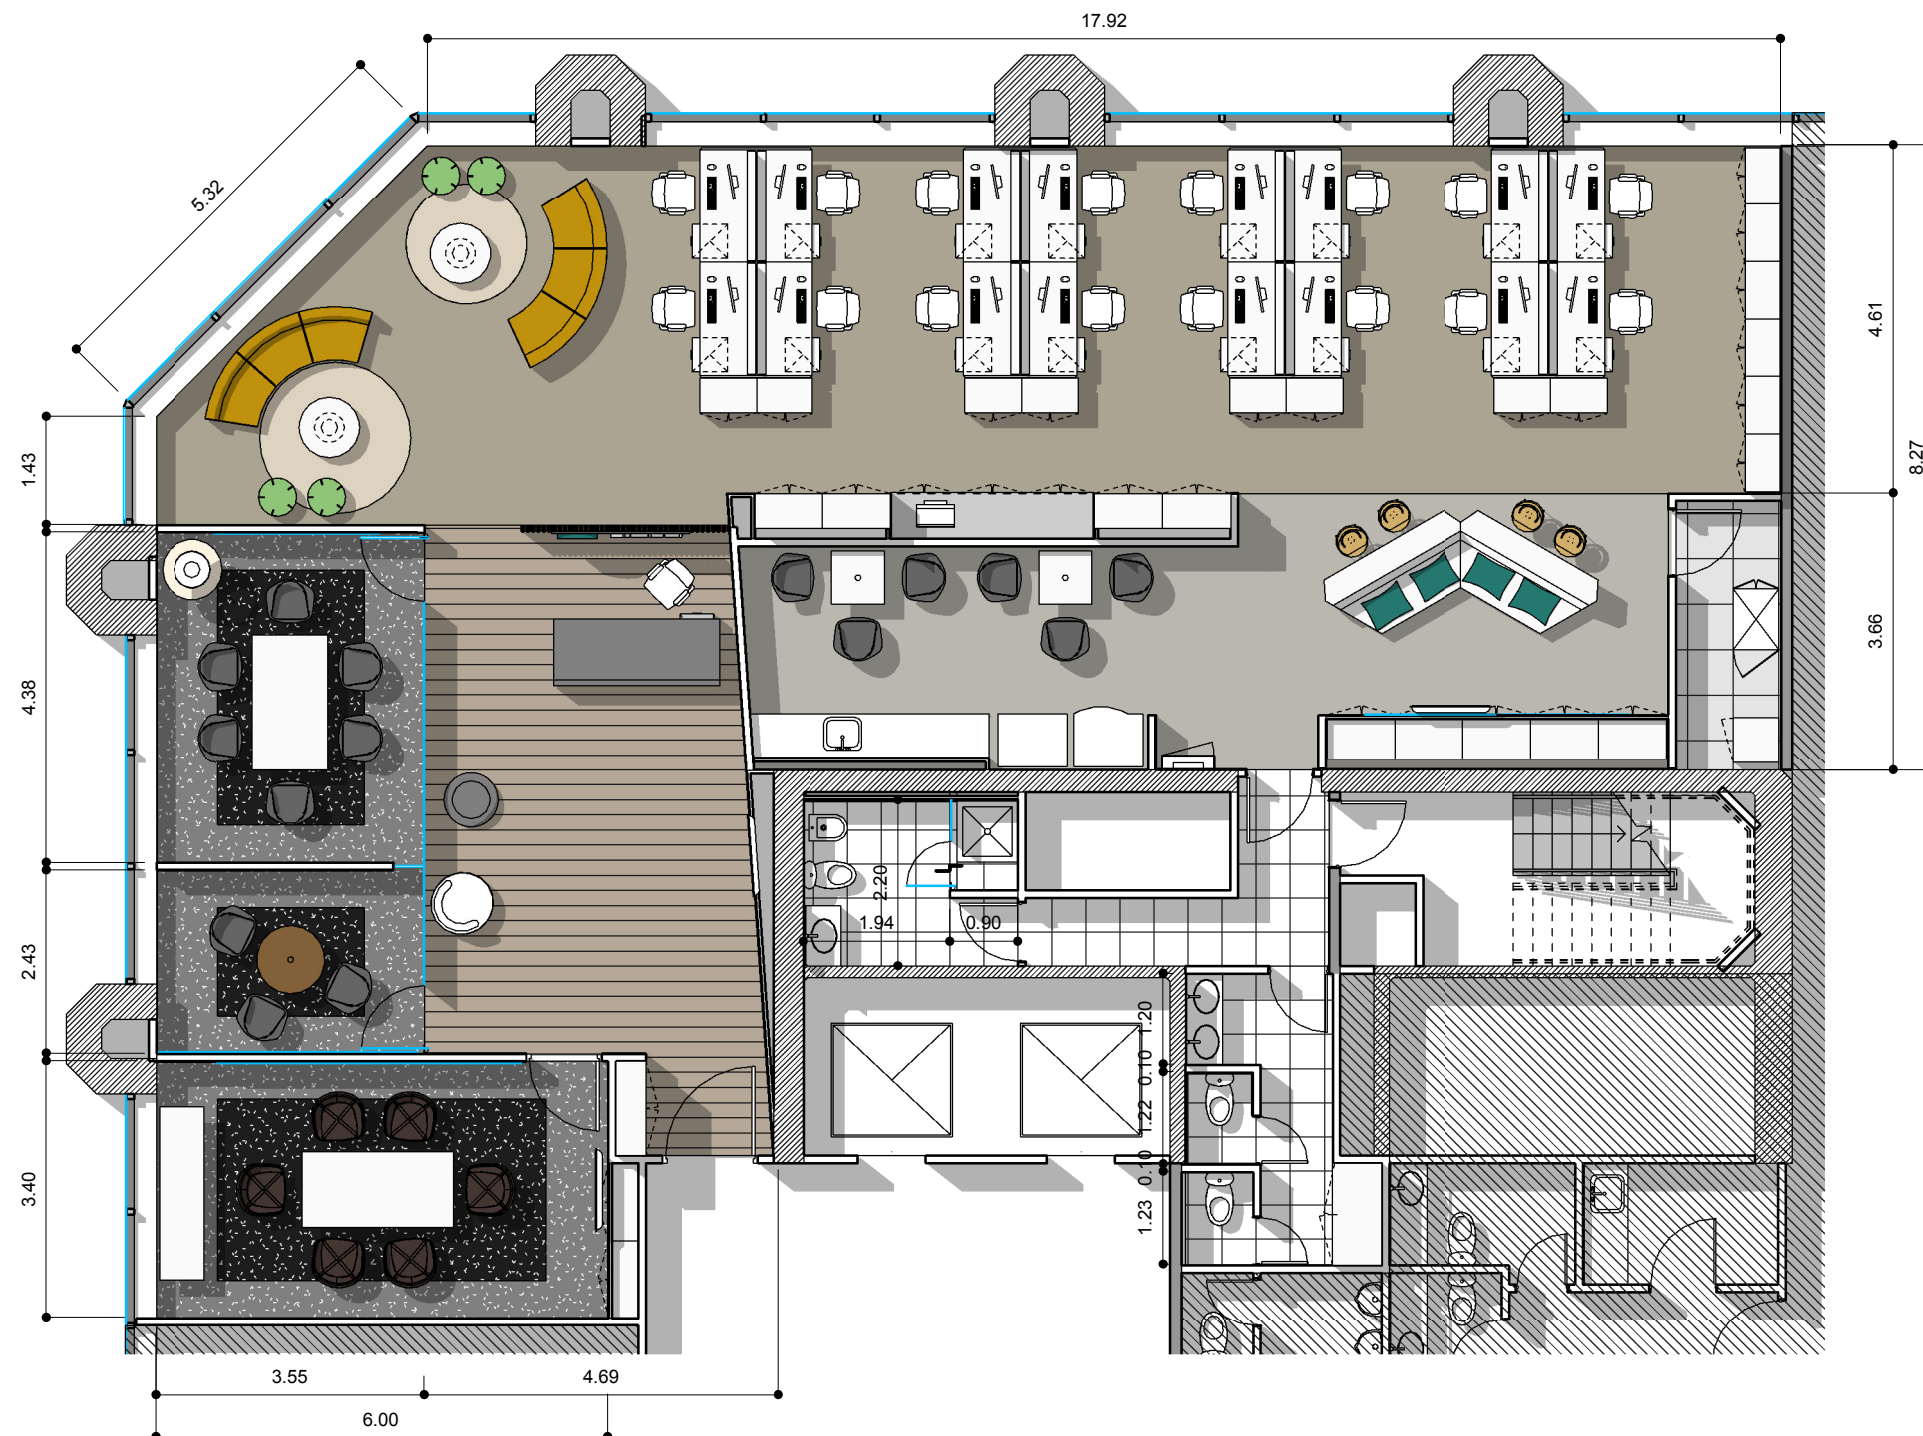

REFERENCIAS TABIQUERÍA

- TABIQUE DURLOCK
- VIDRIO SIMPLE
- ESTRUCTURA DE H"A° EXISTENTE
- MURO EXISTENTE

REFERENCIAS EQUIPAMIENTO

- EQUIPAMIENTO LINEA LAMINADO PLASTICO TAPA COLOR CENIZA CAJONERA Y LATERALES COLOR GRIS
- SILLAS OPERATIVAS



BOUCHAR 547 - PISO 11

AR
1.1

PLANO	Layout
ESCALA	1 : 100
FECHA	25/09/2014
PROYECTISTA	JB
NOTAS	-

Todas las medidas se verificarán en obra.

El proyecto y el diseño indicados en este plano son propiedad intelectual de Contract S.A. Está prohibida su utilización total o parcial sin la expresa autorización escrita de la empresa.

contract Una empresa socia del grupo **PLANET**
Espacios de Trabajo

Tucumán 117 - Piso 7
Buenos Aires - Argentina
Tel: +54 11 4516-0722
info@contract.com.ar
www.contractworkplaces.com