


Diámetro Perforaciones 0.03m

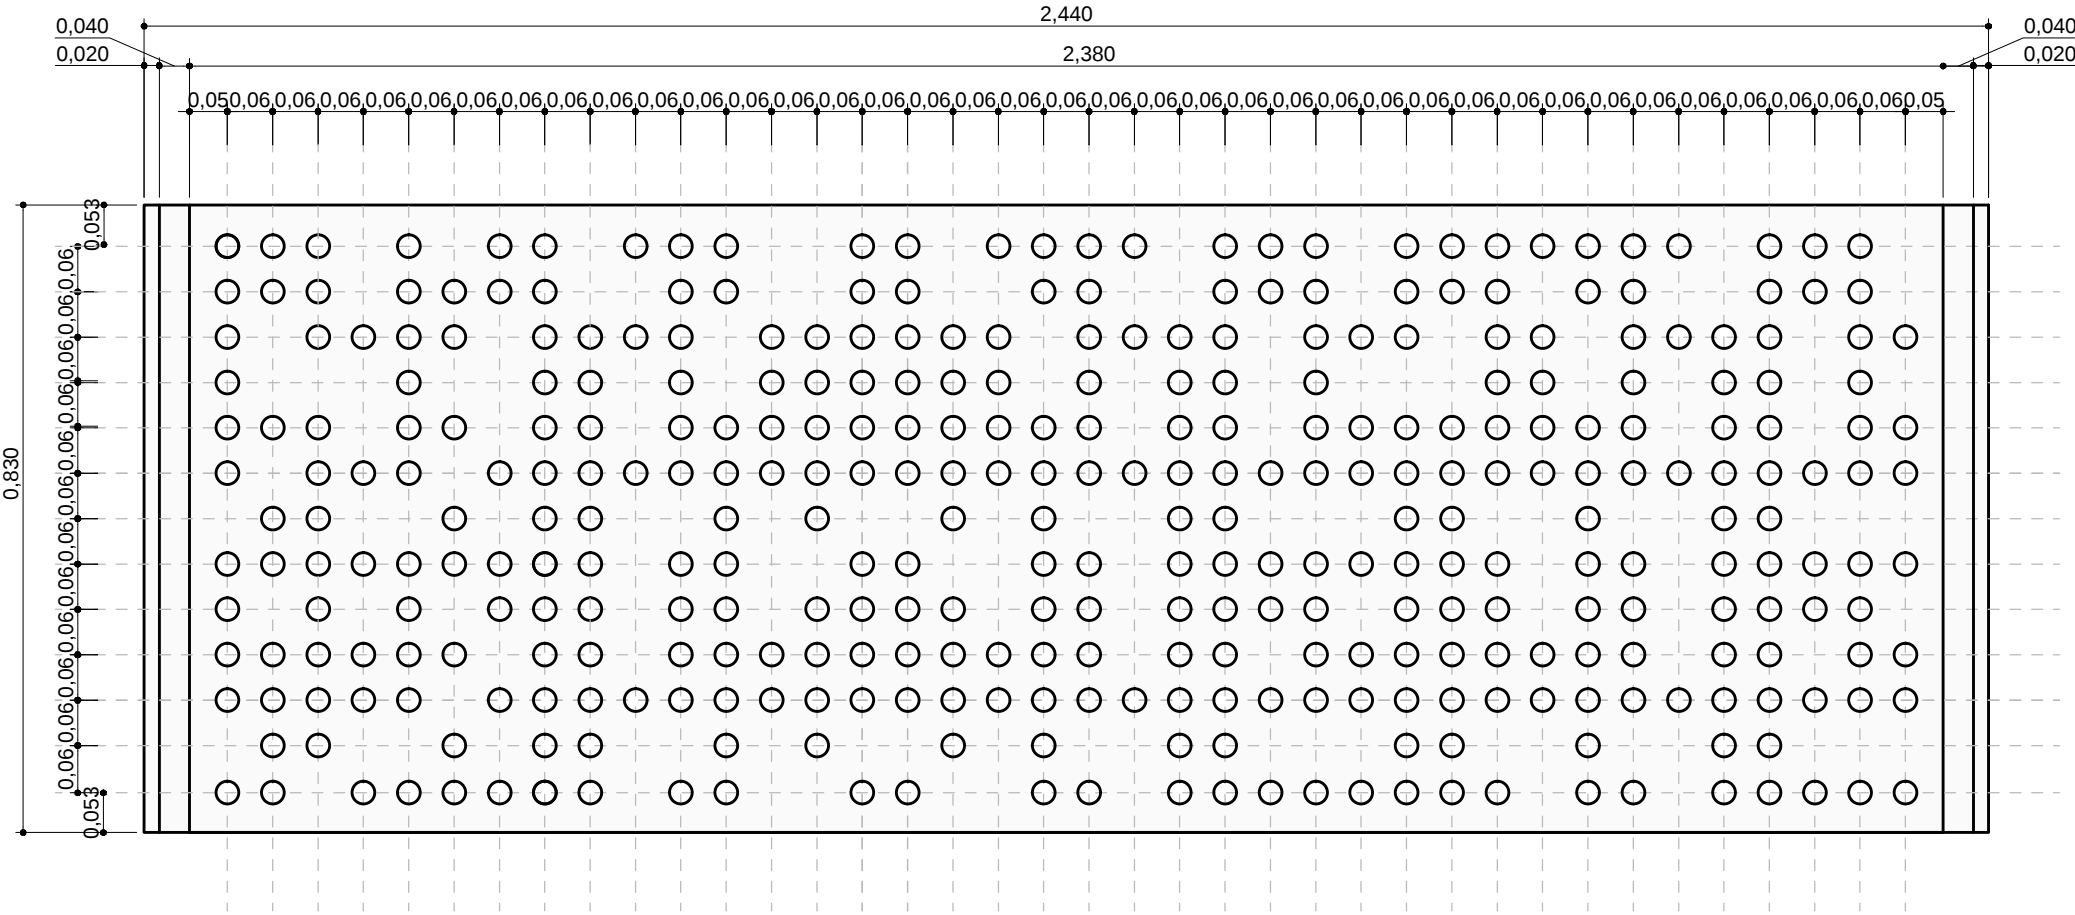

BOUCHARD 547 - PISO 11

HER

PLANO CALADO CHAPA  
ESCALA 1:5  
FECHA 11.11.2014  
PROYECTISTA JB  
NOTAS -

Todas las medidas se verificarán en obra.

El proyecto y el diseño indicados en este plano son propiedad intelectual de Contract S.A. Está prohibida su utilización total o parcial sin la expresa autorización escrita de la empresa.



Tucumán 117 - Piso 7  
Buenos Aires - Argentina  
Tel: +54 11 4516-0722  
info@contract.com.ar  
www.contractworkplaces.com