


## SILLONES LOUNGE

Ubicación: PISO 11


Cantidad Total: 6

# SILLON


## Sillón componible - Una persona

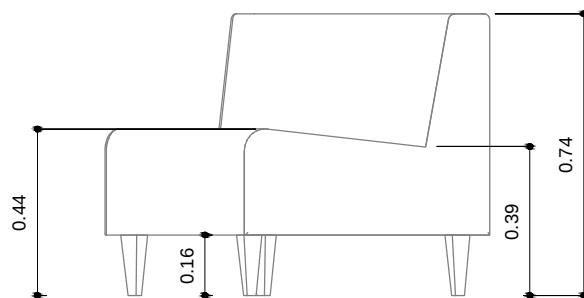


CORTE A

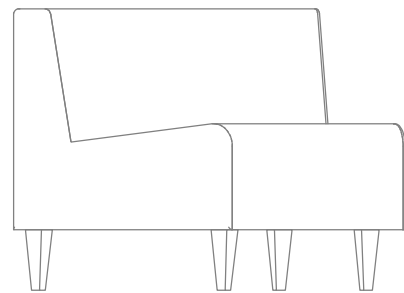

CORTE B

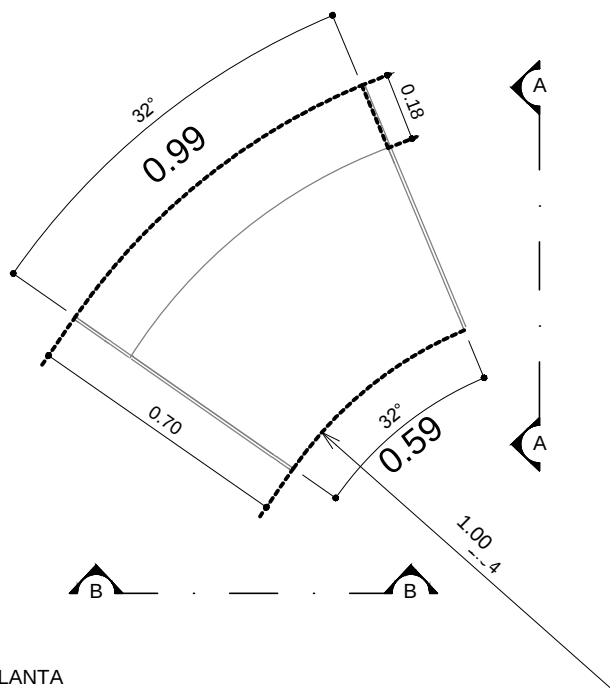

PLANTA

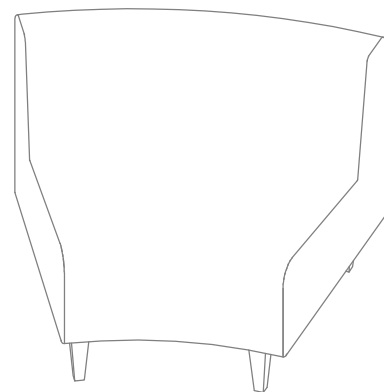

AXONOMETRÍA



PLANO DET- SILLONES  
ESCALA 1:20  
FECHA 23-01-2015  
PROYECTISTA JB

*Todas las medidas se verificarán en obra.*  
El proyecto y el diseño indicados en este plano son propiedad intelectual de Contract S.A. Está prohibida su utilización total o parcial sin la expresa autorización escrita de la empresa.

**contract**  
workplaces

Tucumán 117 - Piso 7  
Buenos Aires - Argentina  
Tel: +54 11 4516-0722  
info@contract.com.ar  
www.contractworkplaces.com