


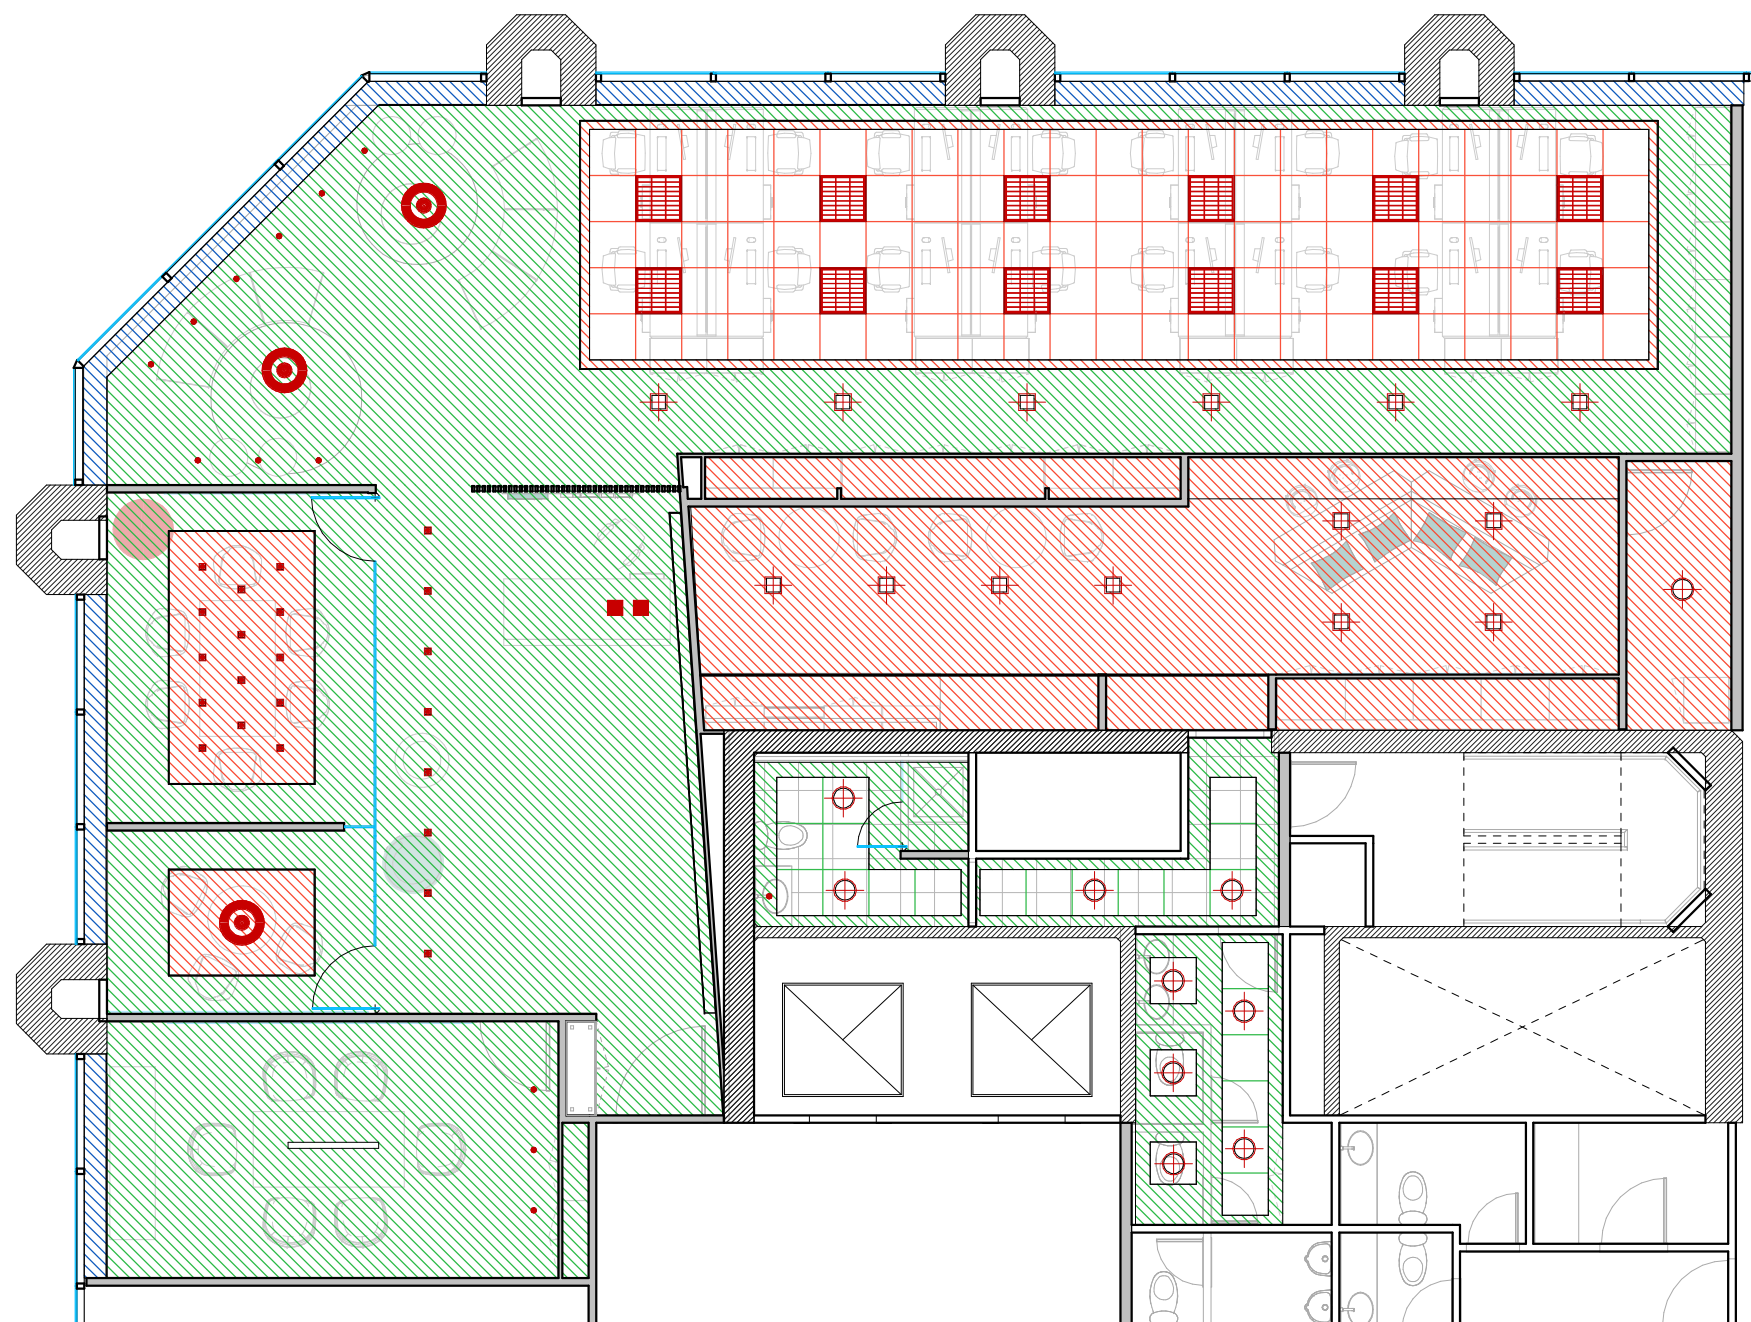

REFERENCIAS CIELORRASO

	Durlock		Altura 2.40m
	Modular		Altura 2.55m
			Altura 2.60m



BOUCHAR 547 - PISO 11

OB
2.2

PLANO	Cielorrasos
ESCALA	1 : 100
FECHA	25/09/2014
PROYECTISTA	JB
NOTAS	-

Todas las medidas se verificarán en obra.

El proyecto y el diseño indicados en este plano son propiedad intelectual de Contract S.A. Está prohibida su utilización total o parcial sin la expresa autorización escrita de la empresa.

contract Una empresa socia del grupo
Espacios de Trabajo **PLANET**

Tucumán 117 - Piso 7
Buenos Aires - Argentina
Tel: +54 11 4516-0722
info@contract.com.ar
www.contractworkplaces.com