


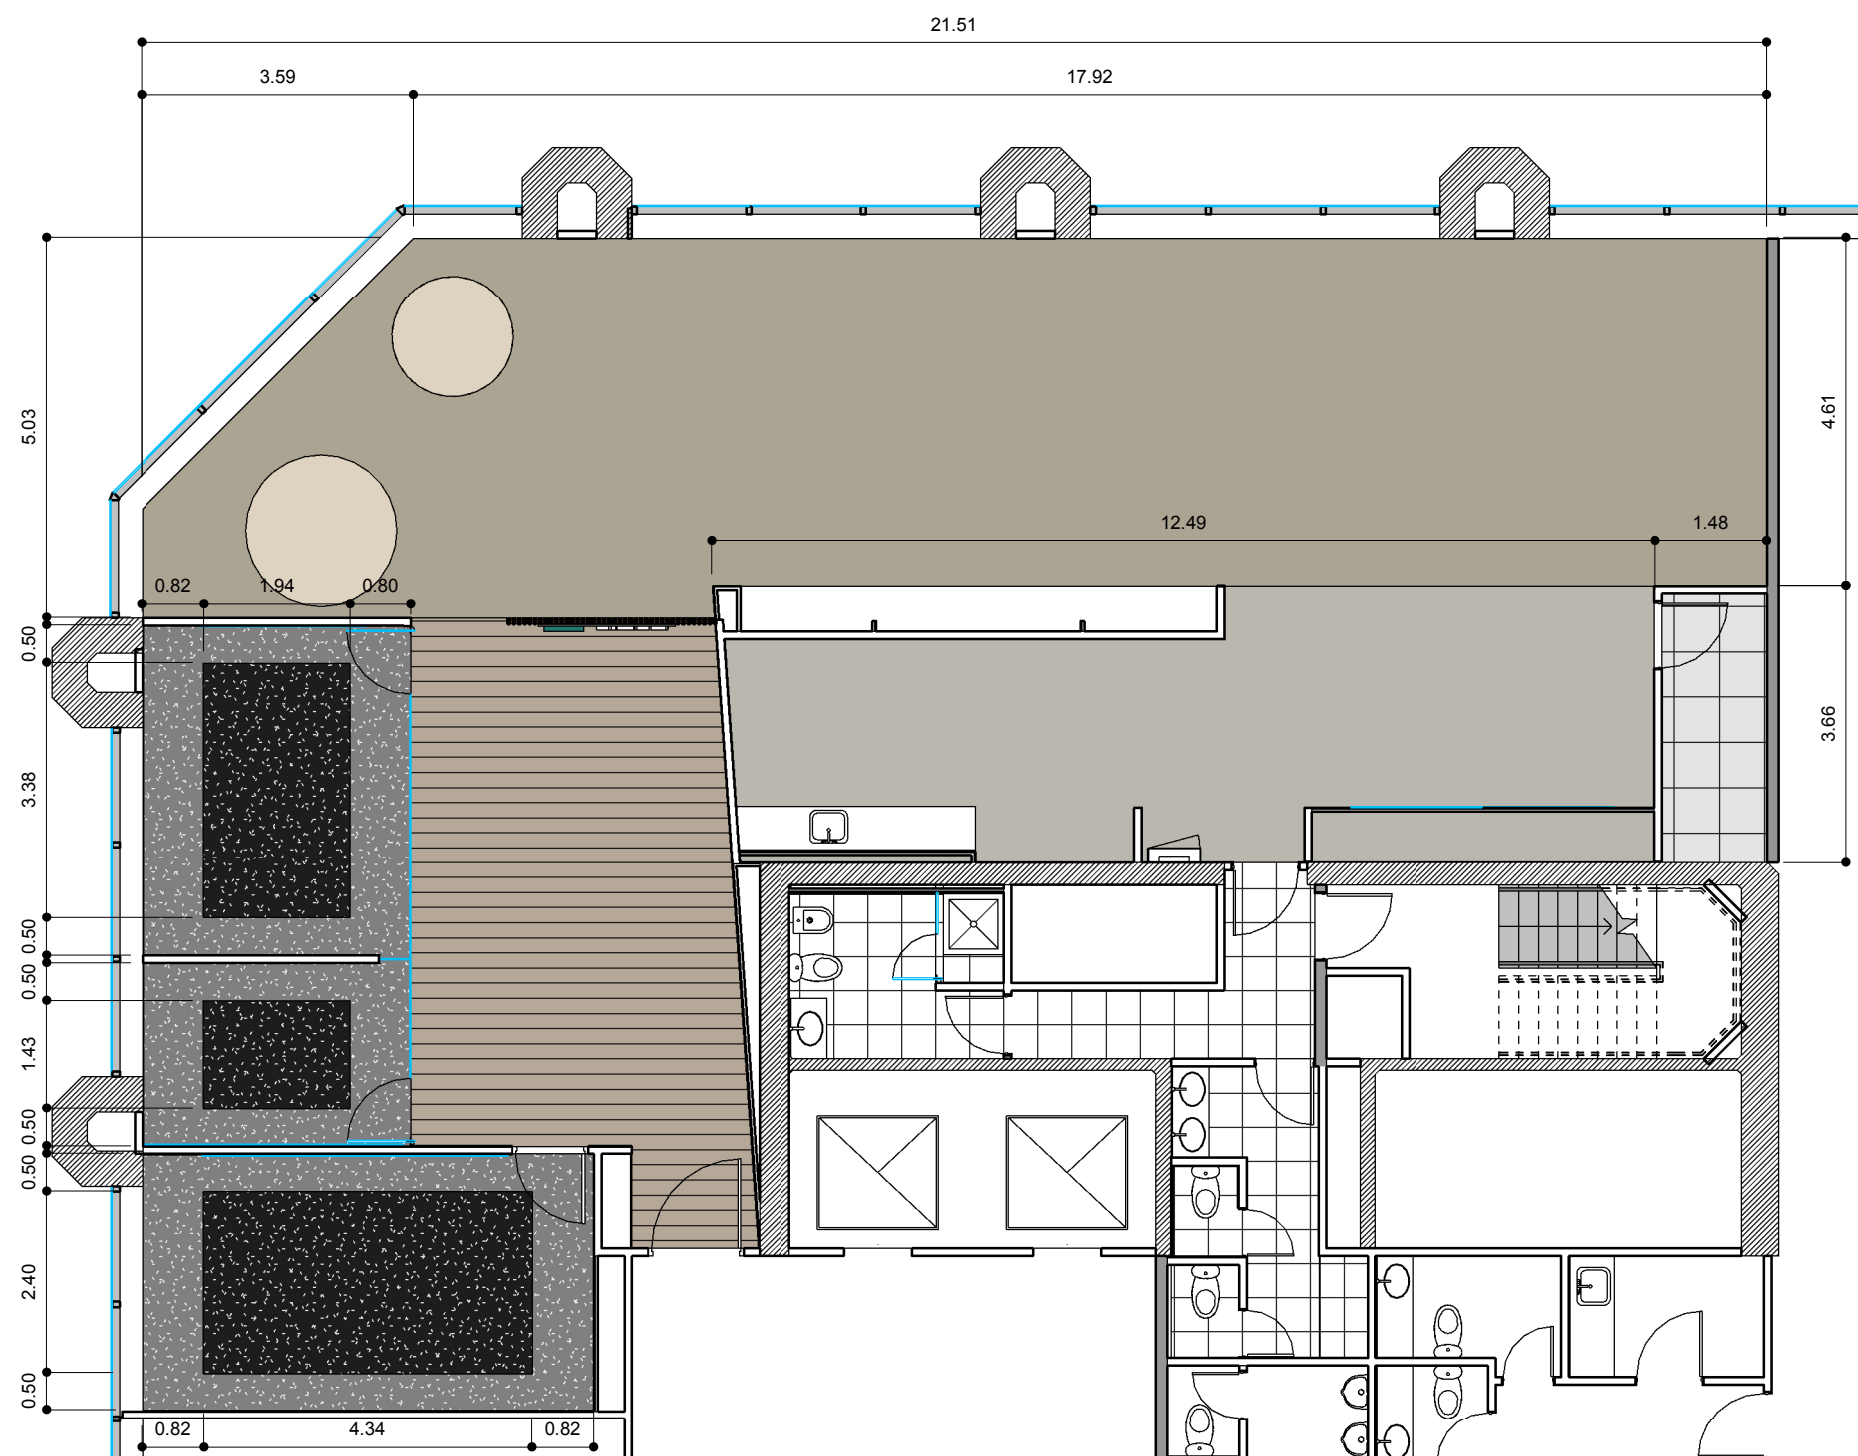

REFERENCIAS SOLADO

-  Alfombra Modular Modullys
Mod: First Block
-  Alfombra en Rollo Atlantis
Mod: Clasic Ellite - Color Negro
-  Alfombra en Rollo Atlantis
Mod: Clasic Ellite - Color Oliva
-  Cerámico Cerro Negro
Mod: Enduro Gris 40x40cm
-  Piso goma en rollo
Mod: Punice 3700
-  Piso técnico
-  Piso Flotante



BOUCHAR 547 - PISO 11

OB
2.3

PLANO	Solados y Zócalos
ESCALA	1 : 100
FECHA	25/09/2014
PROYECTISTA	JB
NOTAS	-

Todas las medidas se verificarán en obra.

El proyecto y el diseño indicados en este plano son propiedad intelectual de Contract S.A. Está prohibida su utilización total o parcial sin la expresa autorización escrita de la empresa.

contract | Una empresa socia del grupo PLANET
Espacios de Trabajo

Tucumán 117 - Piso 7
Buenos Aires - Argentina
Tel: +54 11 4516-0722
info@contract.com.ar
www.contractworkplaces.com