


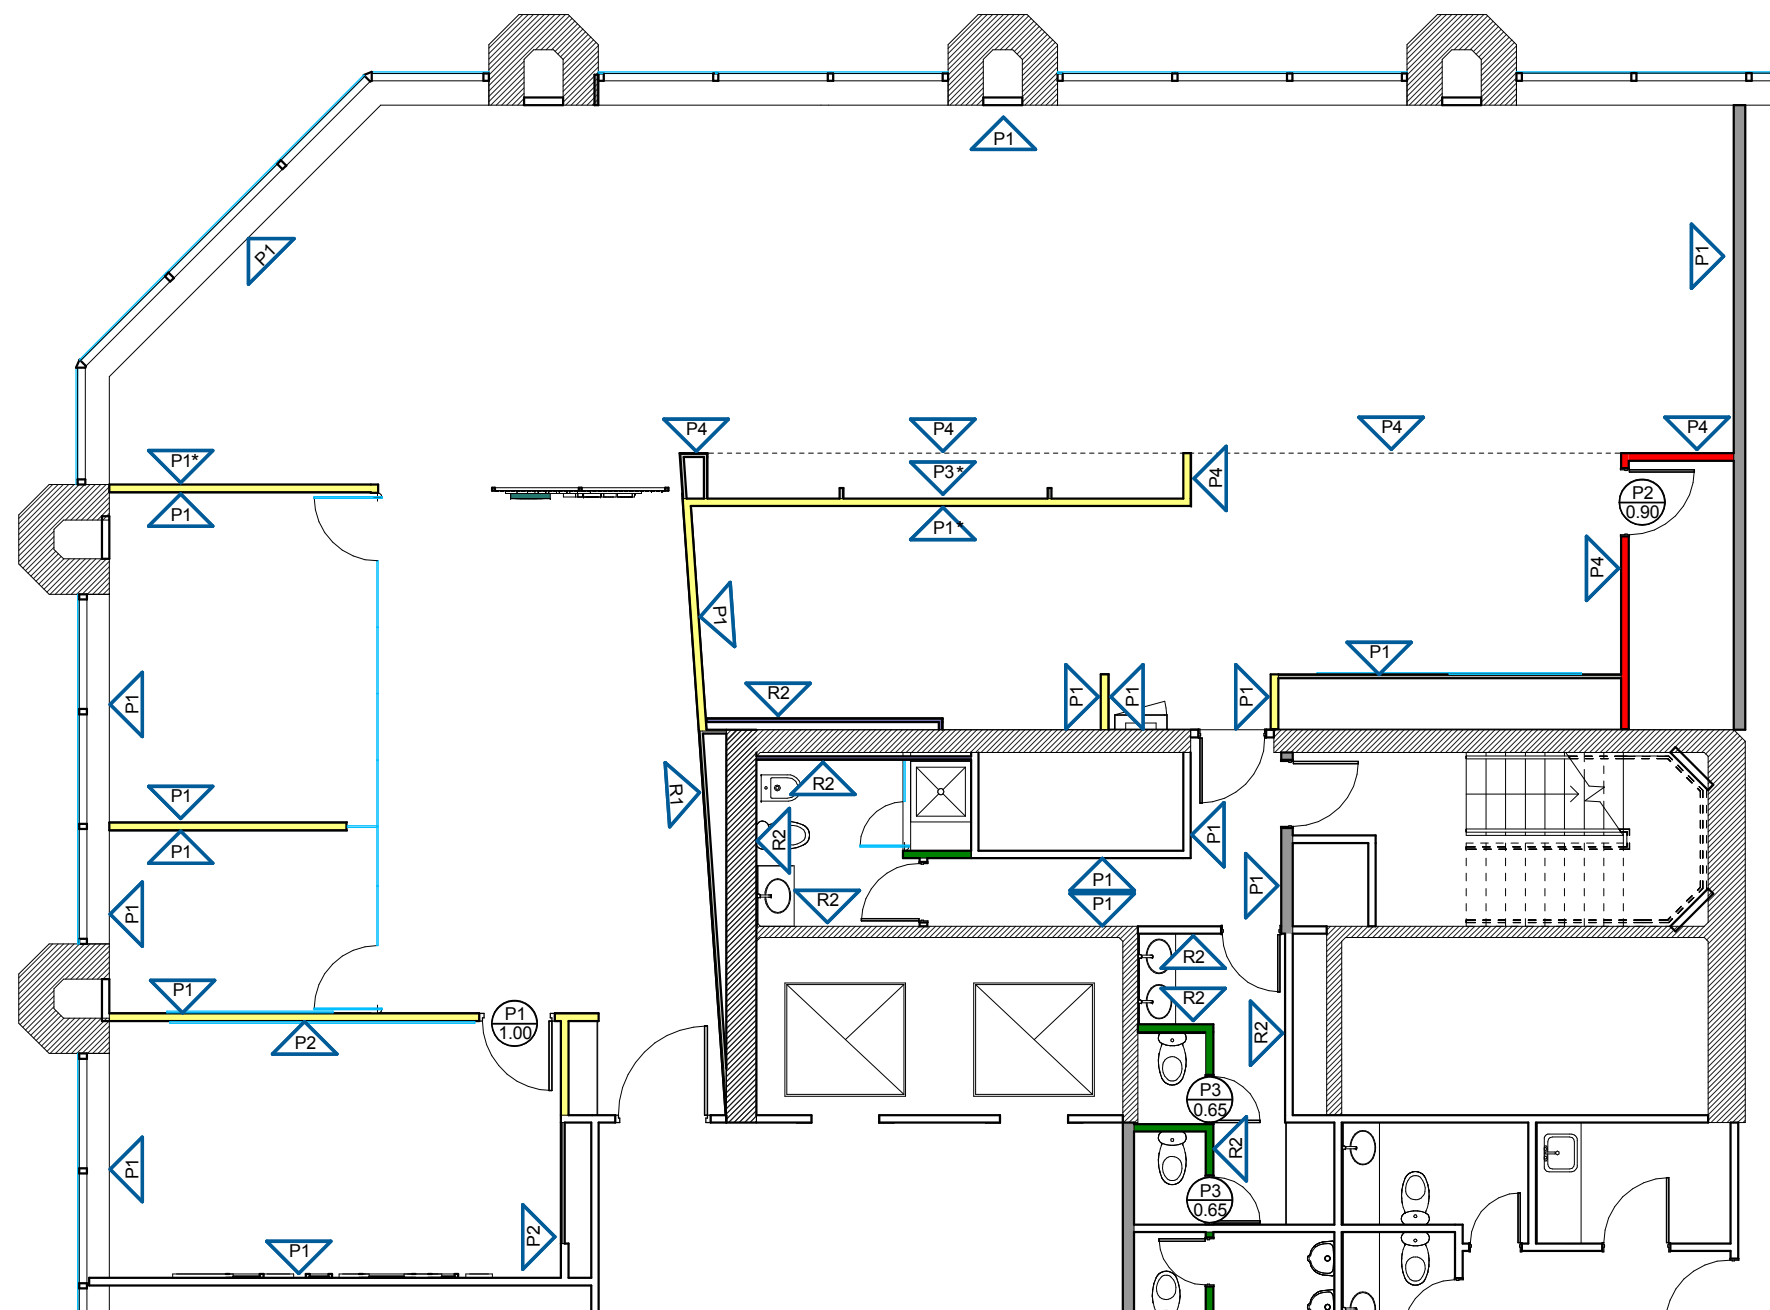

REFERENCIAS TERMINACIONES

-  PINTURA ALBA LATEX
COLOR: BLANCO
-  PINTURA ALBA LATEX
COLOR: GRIS GAVIOTA
COD: 30YY 42/083
-  PINTURA ALBA LATEX
COLOR: GRIS COSMOS
COD: 00NN 16/000
-  PINTURA ALBA LATEX
COLOR: MARFIL CLÁSICO
COD: 20YY 57/178
-  REVESTIMIENTO 3D WALL
MODELO: ESPERANZA
PINTURA ALBA LATEX
COLOR: BLANCO
-  REVESTIMIENTO CERAMICO SAN LORENZO
MODELO: NET BLANCO 31x47cm
-  PAREDES A APLICAR VINILOS DECORATIVOS



BOUCHAR 547 - PISO 11

**OB
2.4**

PLANO	Terminaciones
ESCALA	1:100
FECHA	30/10/2014
PROYECTISTA	JB
NOTAS	-

Todas las medidas se verificarán en obra.

El proyecto y el diseño indicados en este plano son propiedad intelectual de Contract S.A. Está prohibida su utilización total o parcial sin la expresa autorización escrita de la empresa.

contract Una empresa socia del grupo **PLANET**
Espacios de Trabajo

Tucumán 117 - Piso 7
Buenos Aires - Argentina
Tel: +54 11 4516-0722
info@contract.com.ar
www.contractworkplaces.com