


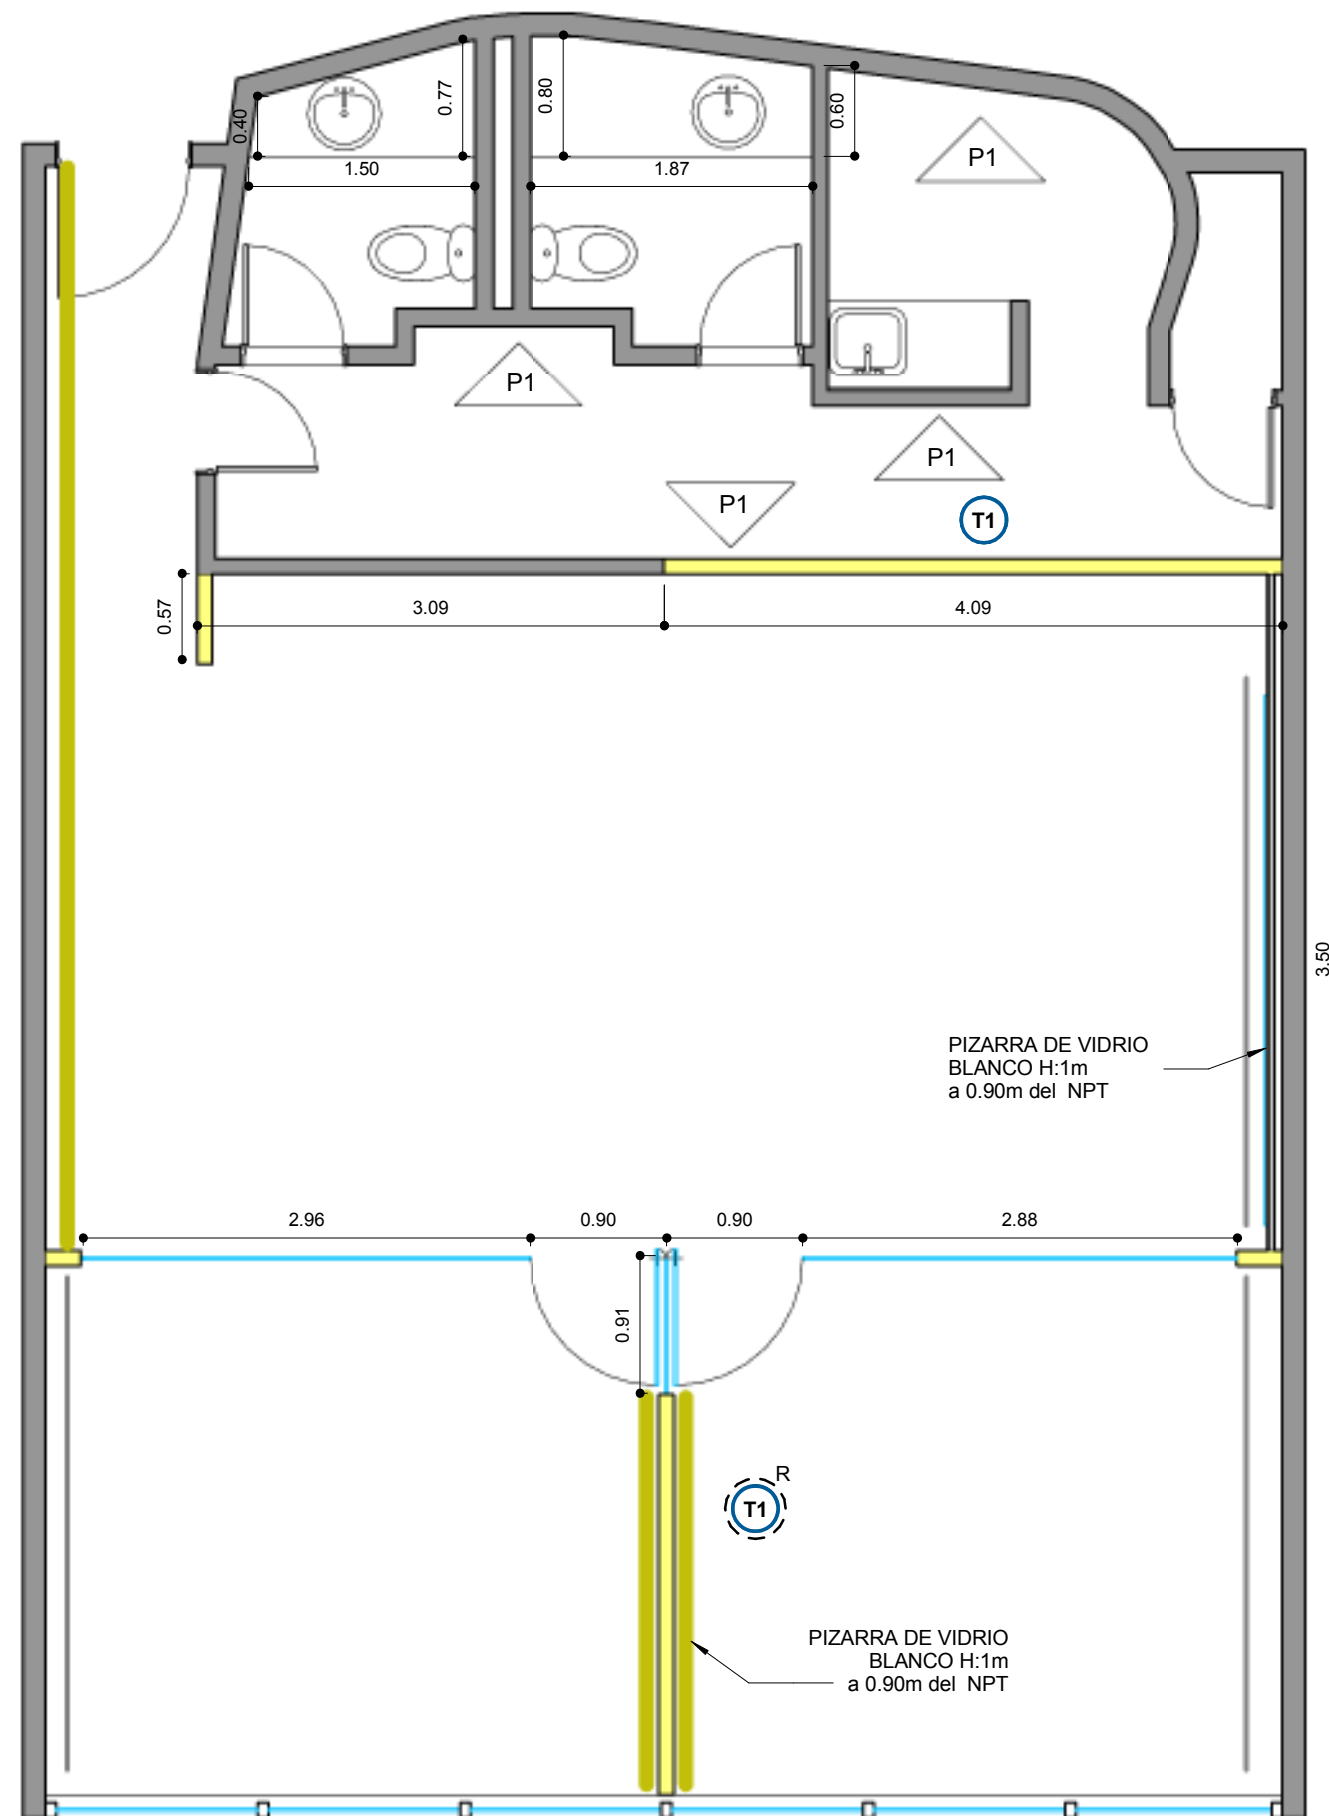

REFERENCIAS TABIQUERÍA

- T1** SIMPLE PLACA BLANCA (estándar) con aislación - h: hasta losa
- T1^R** REFUERZO EN DURLOCK Soporte de TV y pizarras

REFERENCIA TERMINACIONES

- P1** PINTURA LATEX SATINADO BLANCO
- P1** PAPEL DE PARED FLORES VERDES
- P1** PAPEL DE PARED COLOR CLARO



MANUELA SAENZ 323

OB
2.1

PLANO Tabiques y Terminaciones
ESCALA 1 : 50
FECHA NOVIEMBRE 2014
PROYECTISTA PI
NOTAS -

Todas las medidas se verificarán en obra.

El proyecto y el diseño indicados en este plano son propiedad intelectual de Contract S.A. Está prohibida su utilización total o parcial sin la expresa autorización escrita de la empresa.

contract Una empresa socia del grupo PLANET
Espacios de Trabajo

Tucumán 117 - Piso 7
Buenos Aires - Argentina
Tel: +54 11 4516-0722
info@contract.com.ar
www.contractworkplaces.com