



PLANTA

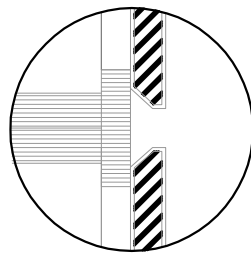

DETALLE A

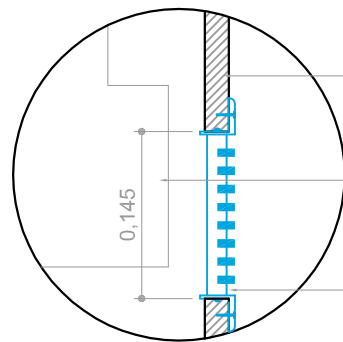


DETALLE B

Revestimiento
Enchapado en melamina simil
madera "Faplac" - linea "Nature"
Terminación Blanco Nature
Veta vertical

Equipo de Aire Acondicionado

Reja de ventilación

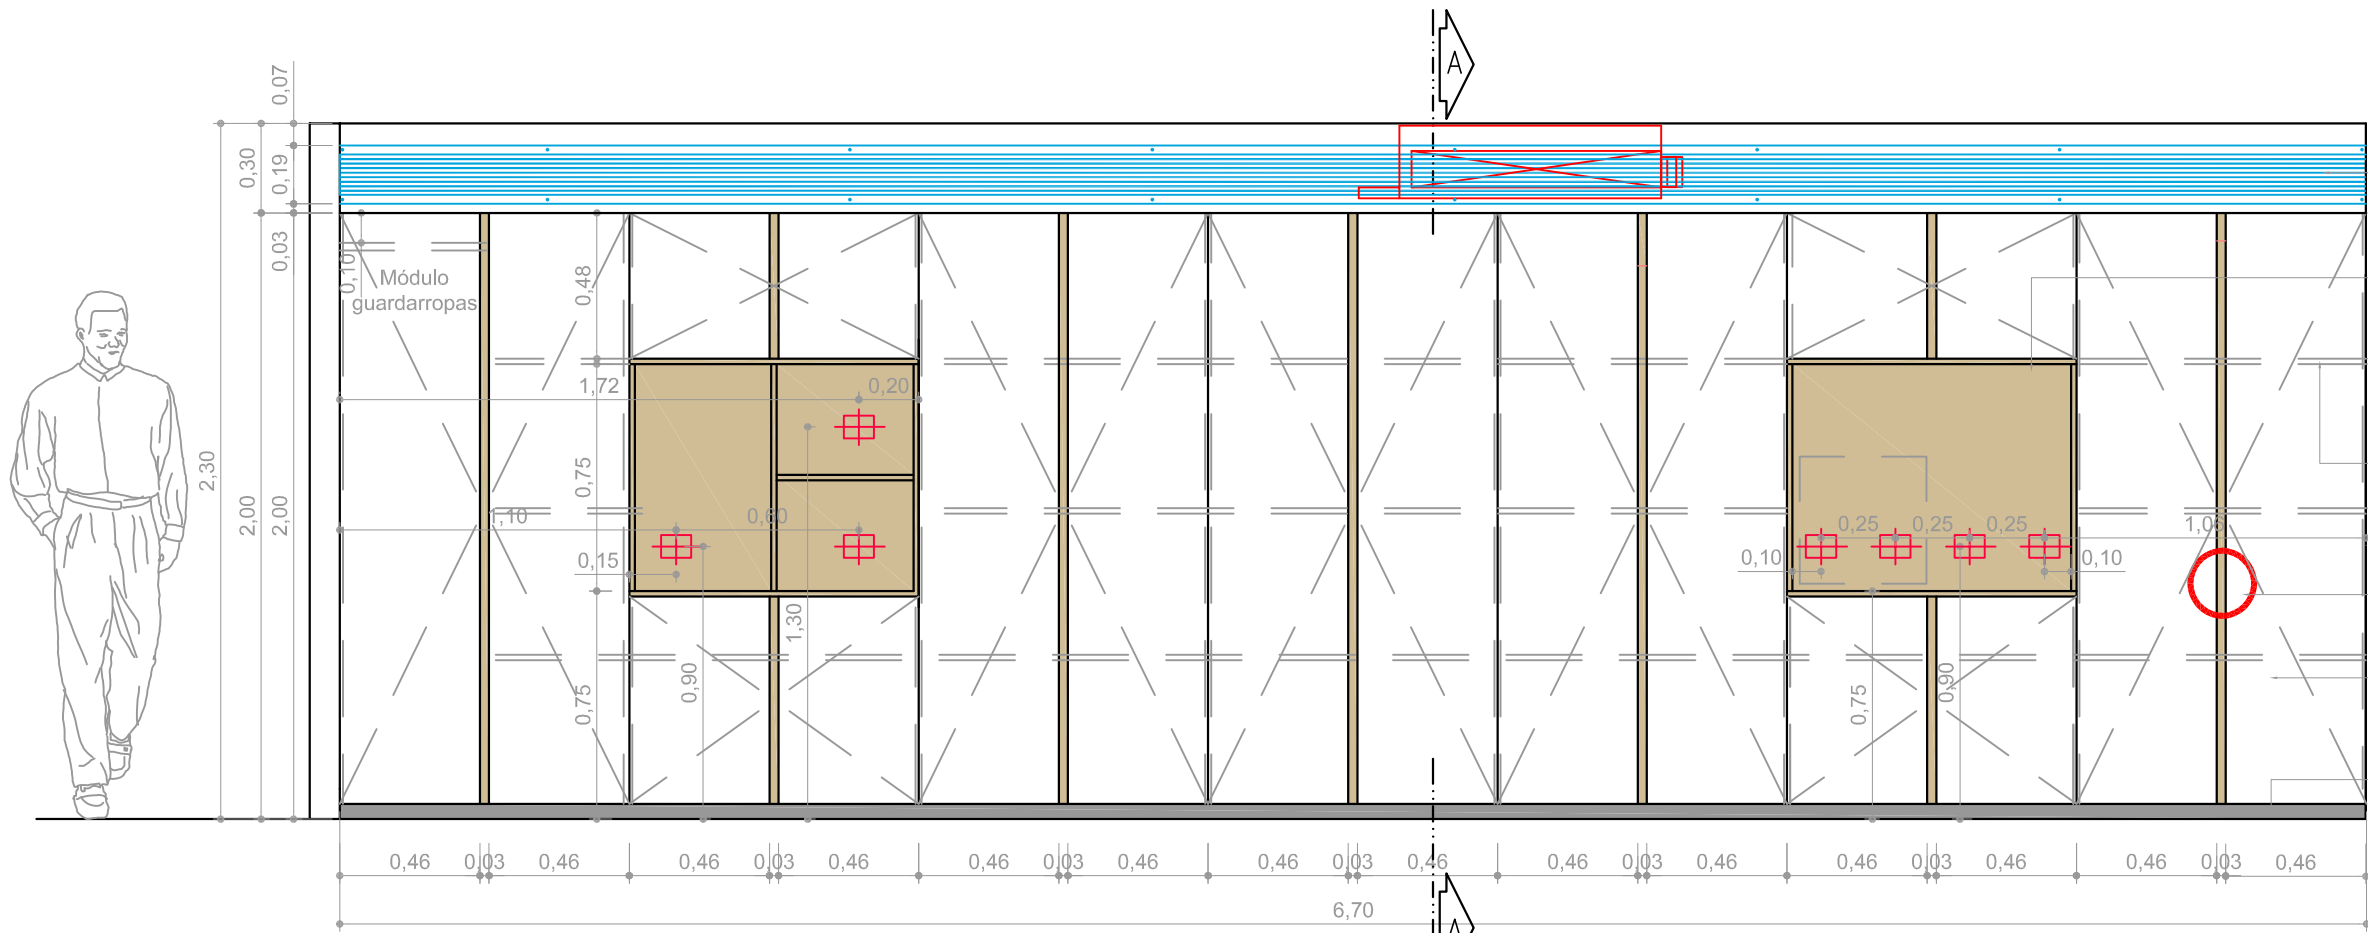

VISTA COPY - GUARDADO ALTO

Reja


Revestimiento
Enchapado en melamina simil
madera "Faplac" - linea "Nature"
Terminación Roble Americano
Veta vertical

Estantes regulables
En MDF enchapados en
melamina blanca
Esp: 18mm
Separación para
biblioratos de H:36cm

Tirador
Ver detalle A

Revestimiento
Enchapado en melamina simil
madera "Faplac" - linea "Nature"
Terminación Blanco Nature
Veta vertical

Zocalo rehundido 20mm
En acero inoxidable
H: 100mm

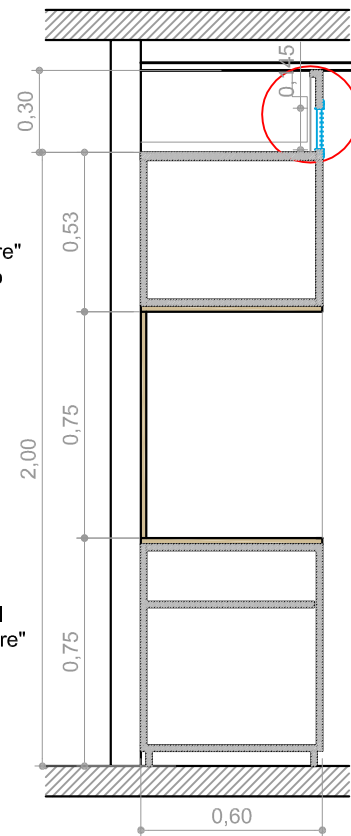

Ver detalle B

CORTE A-A

NOTA : SE DEBERA VERIFICAR EN OBRA LA SUJECIONDE REJA DE
AIRE ACONDICIONADO A MUEBLE Y CIELORRASO
EL ASESOR DE AIRE ACONDICIONADO DEBERA CONFIRMAR
MEDIDA DE REJA Y MODELO A UTILIZAR COMO TAMBIEN LA
FORMA DE SUJECION DE LA MISMA.



MANUELA SAENZ 323

EQ
1.1

PLANO M1 - MUEBLE GUARDADO
ESCALA 1:25
FECHA ENERO 2015
PROYECTISTA PI
NOTAS

Todas las medidas se verificarán en obra.

El proyecto y el diseño indicados en este plano
son propiedad intelectual de Contract S.A.
Está prohibida su utilización total o parcial sin la
expresa autorización escrita de la empresa.

contract
workplaces

Tucumán 117 - Piso 7
Buenos Aires - Argentina
Tel: +54 11 4516-0722
info@contract.com.ar
www.contractworkplaces.com