


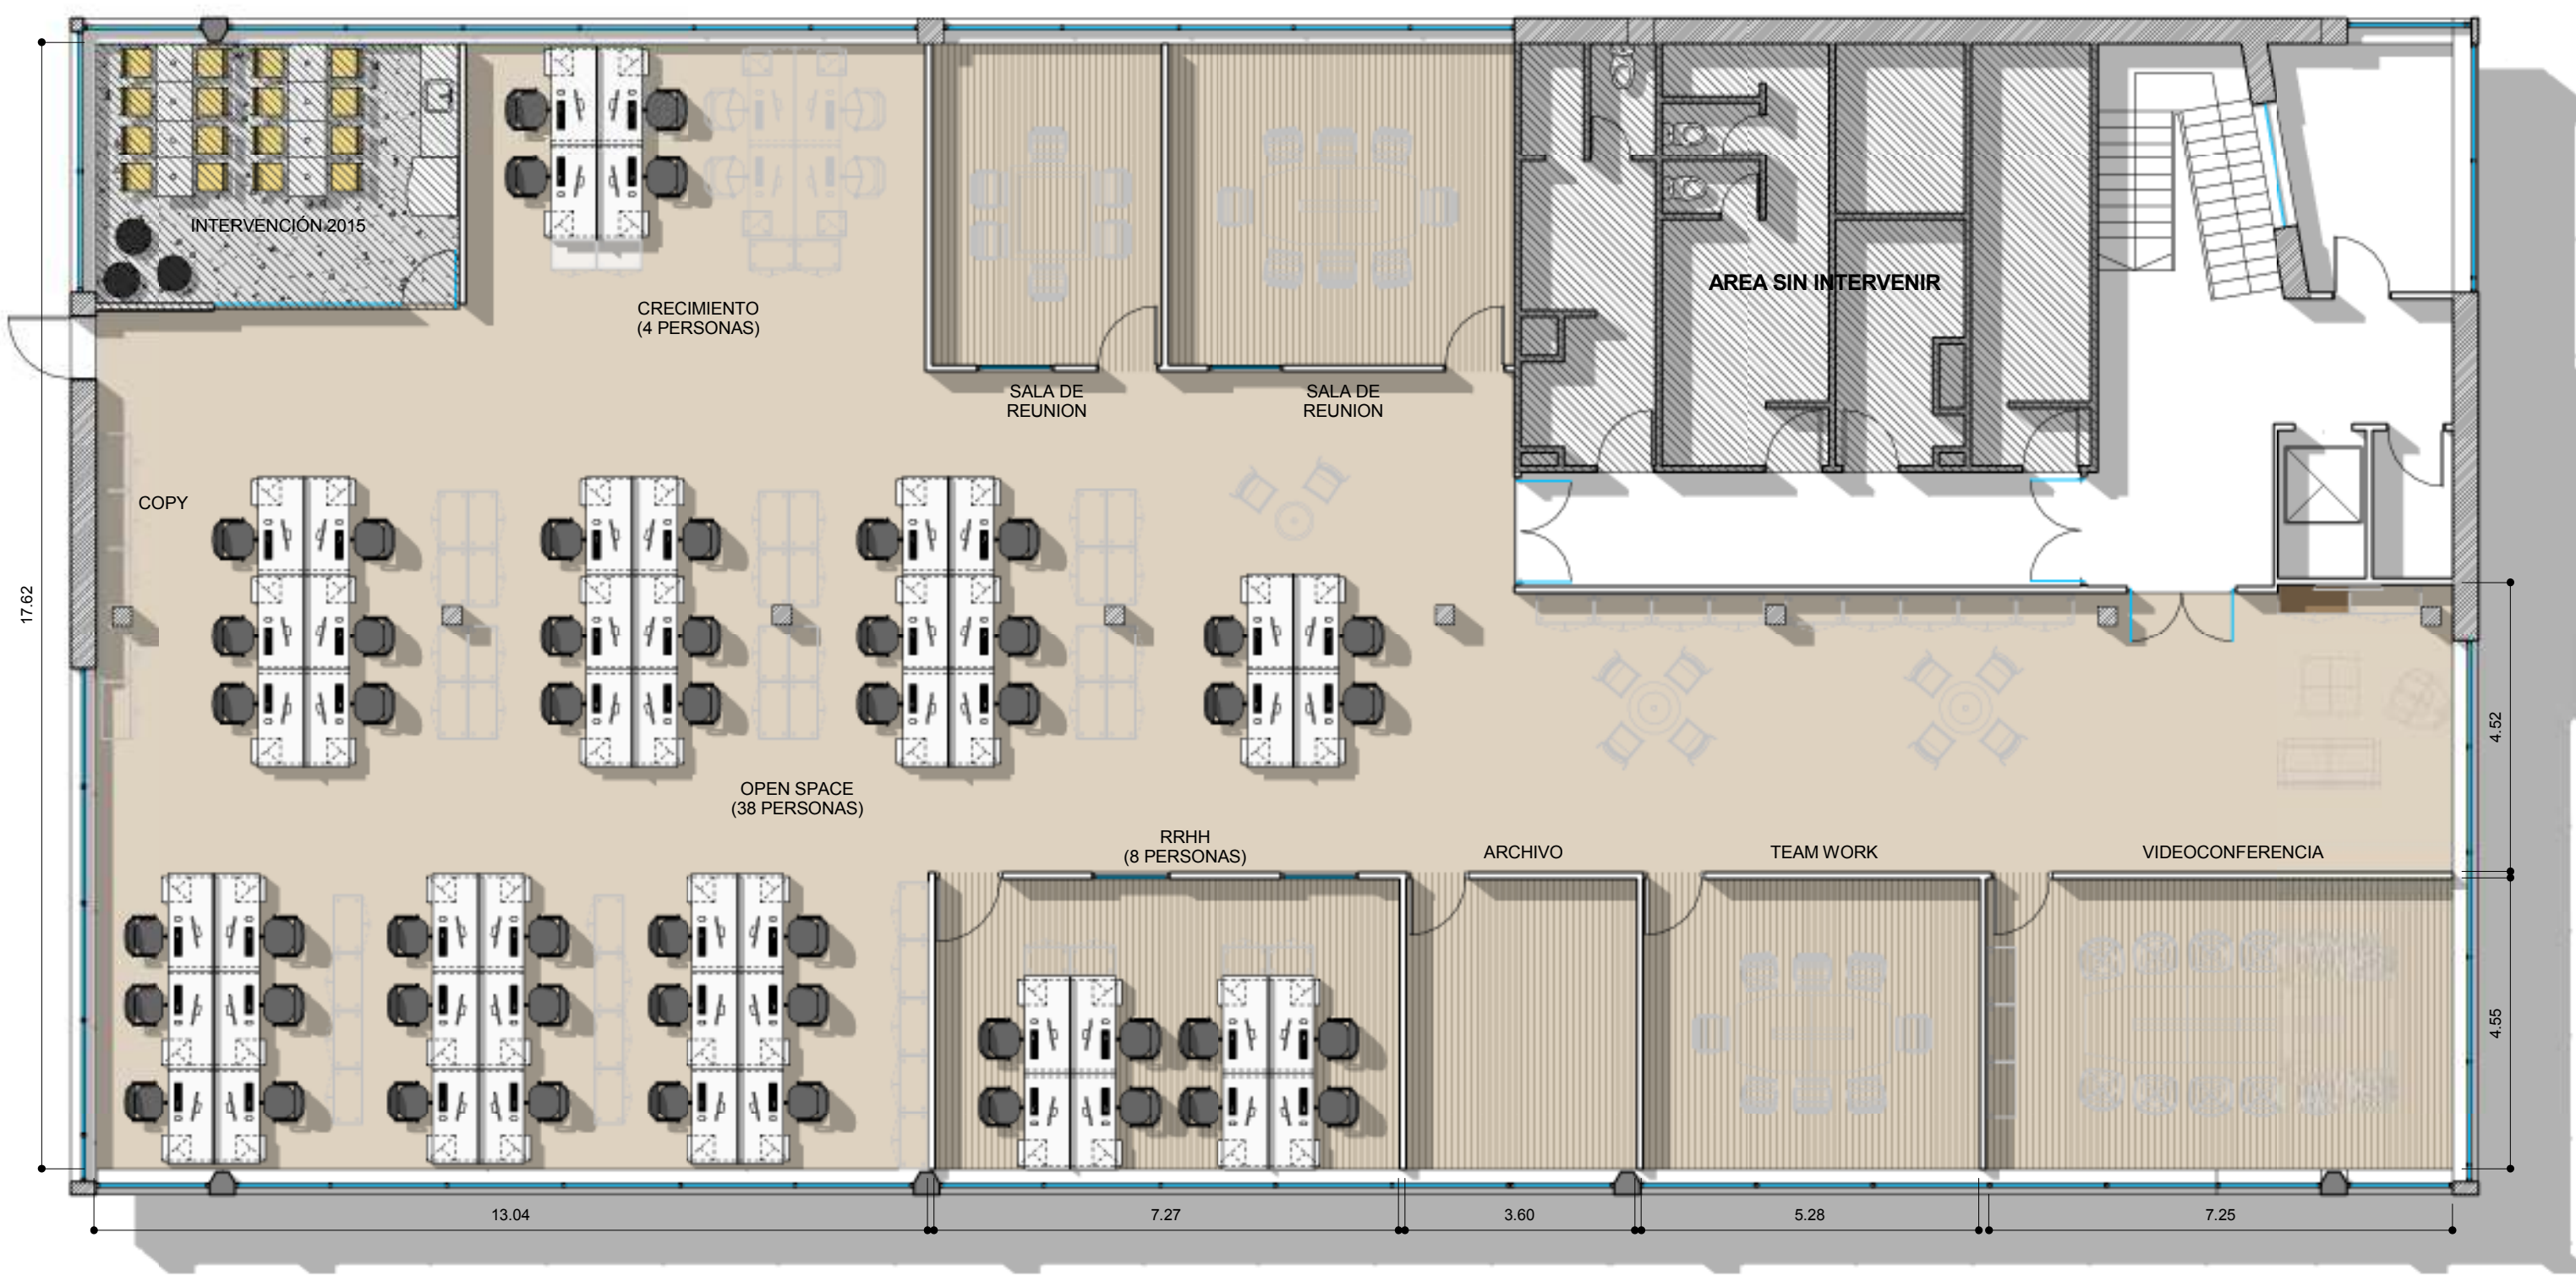

REFERENCIAS TABIQUERÍA

- TABIQUE DURLOCK
- VIDRIO SIMPLE
- ESTRUCTURA DE H"A° EXISTENTE
- MURO EXISTENTE

REFERENCIAS EQUIPAMIENTO

- MELAMINA
- MADERA 1
- VIDRIO



PANAMERICANA KM 32,5

EQ
1.1.1

PLANO Layout - PA
ESCALA 1 : 100
FECHA 24.09.14
PROYECTISTA JB / PI
NOTAS -

Todas las medidas se verificarán en obra.

El proyecto y el diseño indicados en este plano son propiedad intelectual de Contract Rent S.A. Está prohibida su utilización total o parcial sin la expresa autorización escrita de la empresa.

contract Una empresa socia del grupo PLANET
Espacios de Trabajo

Tucumán 117, Piso 7 (C1049AAC)
Buenos Aires, Argentina
Tel/Fax: 54.11. 4516.0722
info@contract.com.ar
www.contract.com.ar