


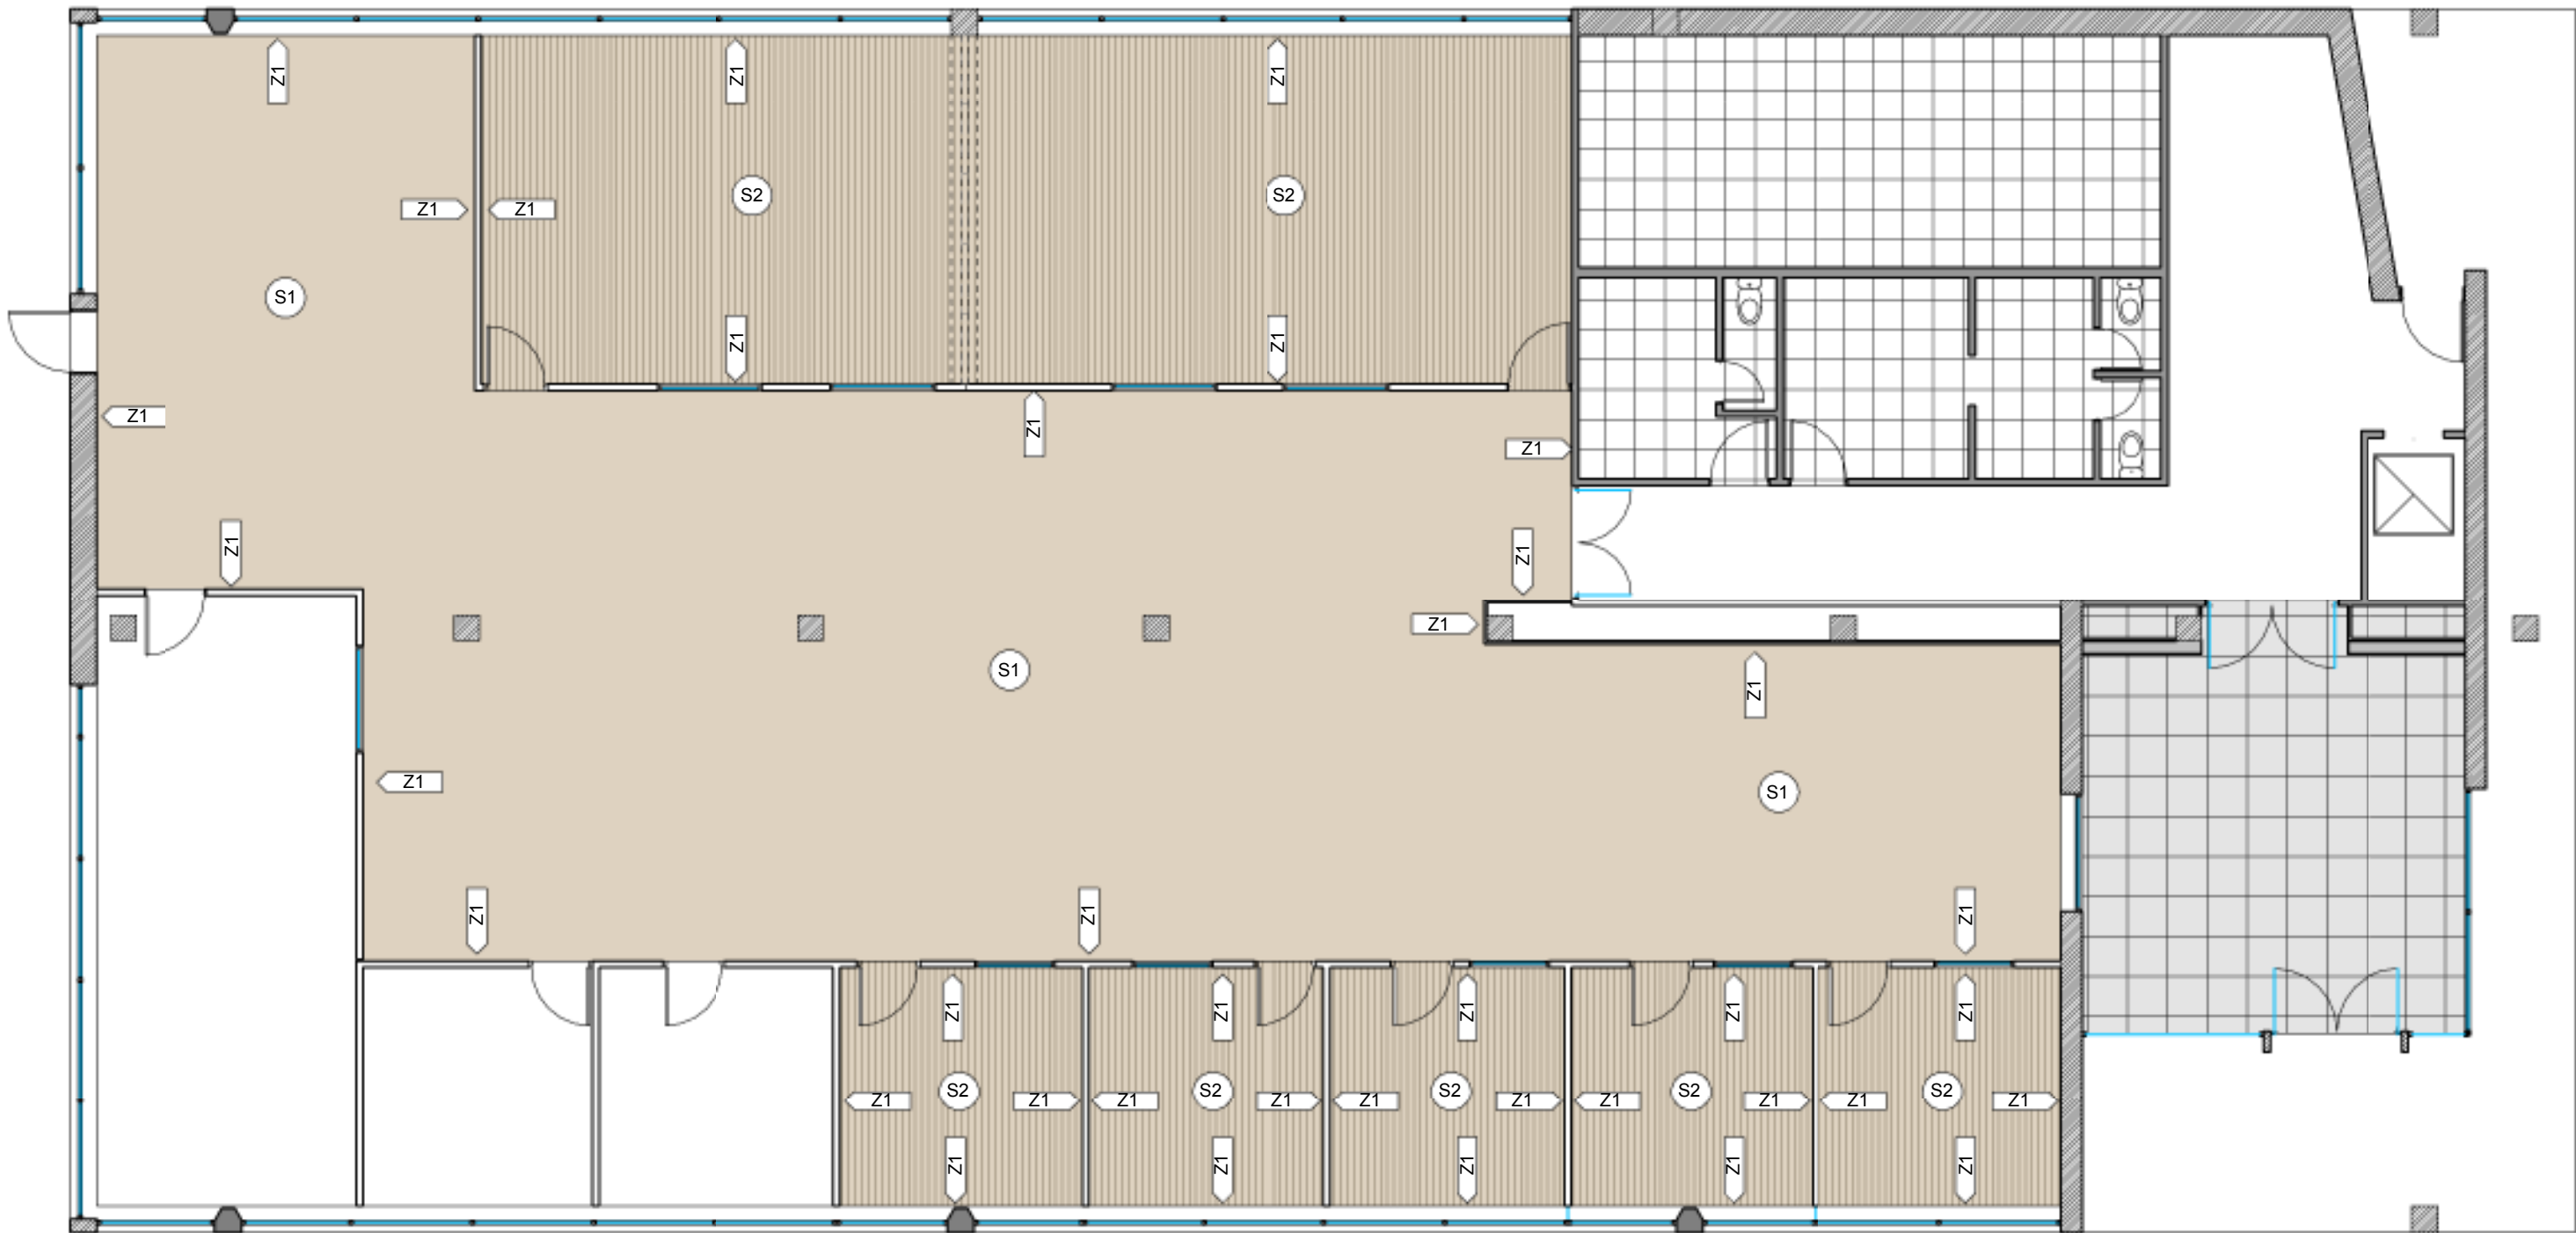

REFERENCIAS SOLADO

- S1 Alfombra 1
- S2 Alfombra 2

ZOCALOS

- Z01 ZÓCALO MDF PINTADO H=10cm



PANAMERICANA KM 32,5

OC
2.3

PLANO	Solados PB
ESCALA	1 : 100
FECHA	10.10.14
PROYECTISTA	JB / PI
NOTAS	-

Todas las medidas se verificarán en obra.

El proyecto y el diseño indicados en este plano son propiedad intelectual de Contract Rent S.A. Está prohibida su utilización total o parcial sin la expresa autorización escrita de la empresa.



Una empresa
socias del grupo
PLANET

Tucumán 117, Piso 7 (C1049AAC)
Buenos Aires, Argentina
Tel/Fax : 54.11. 4516.0722
info@contract.com.ar
www.contract.com.ar