


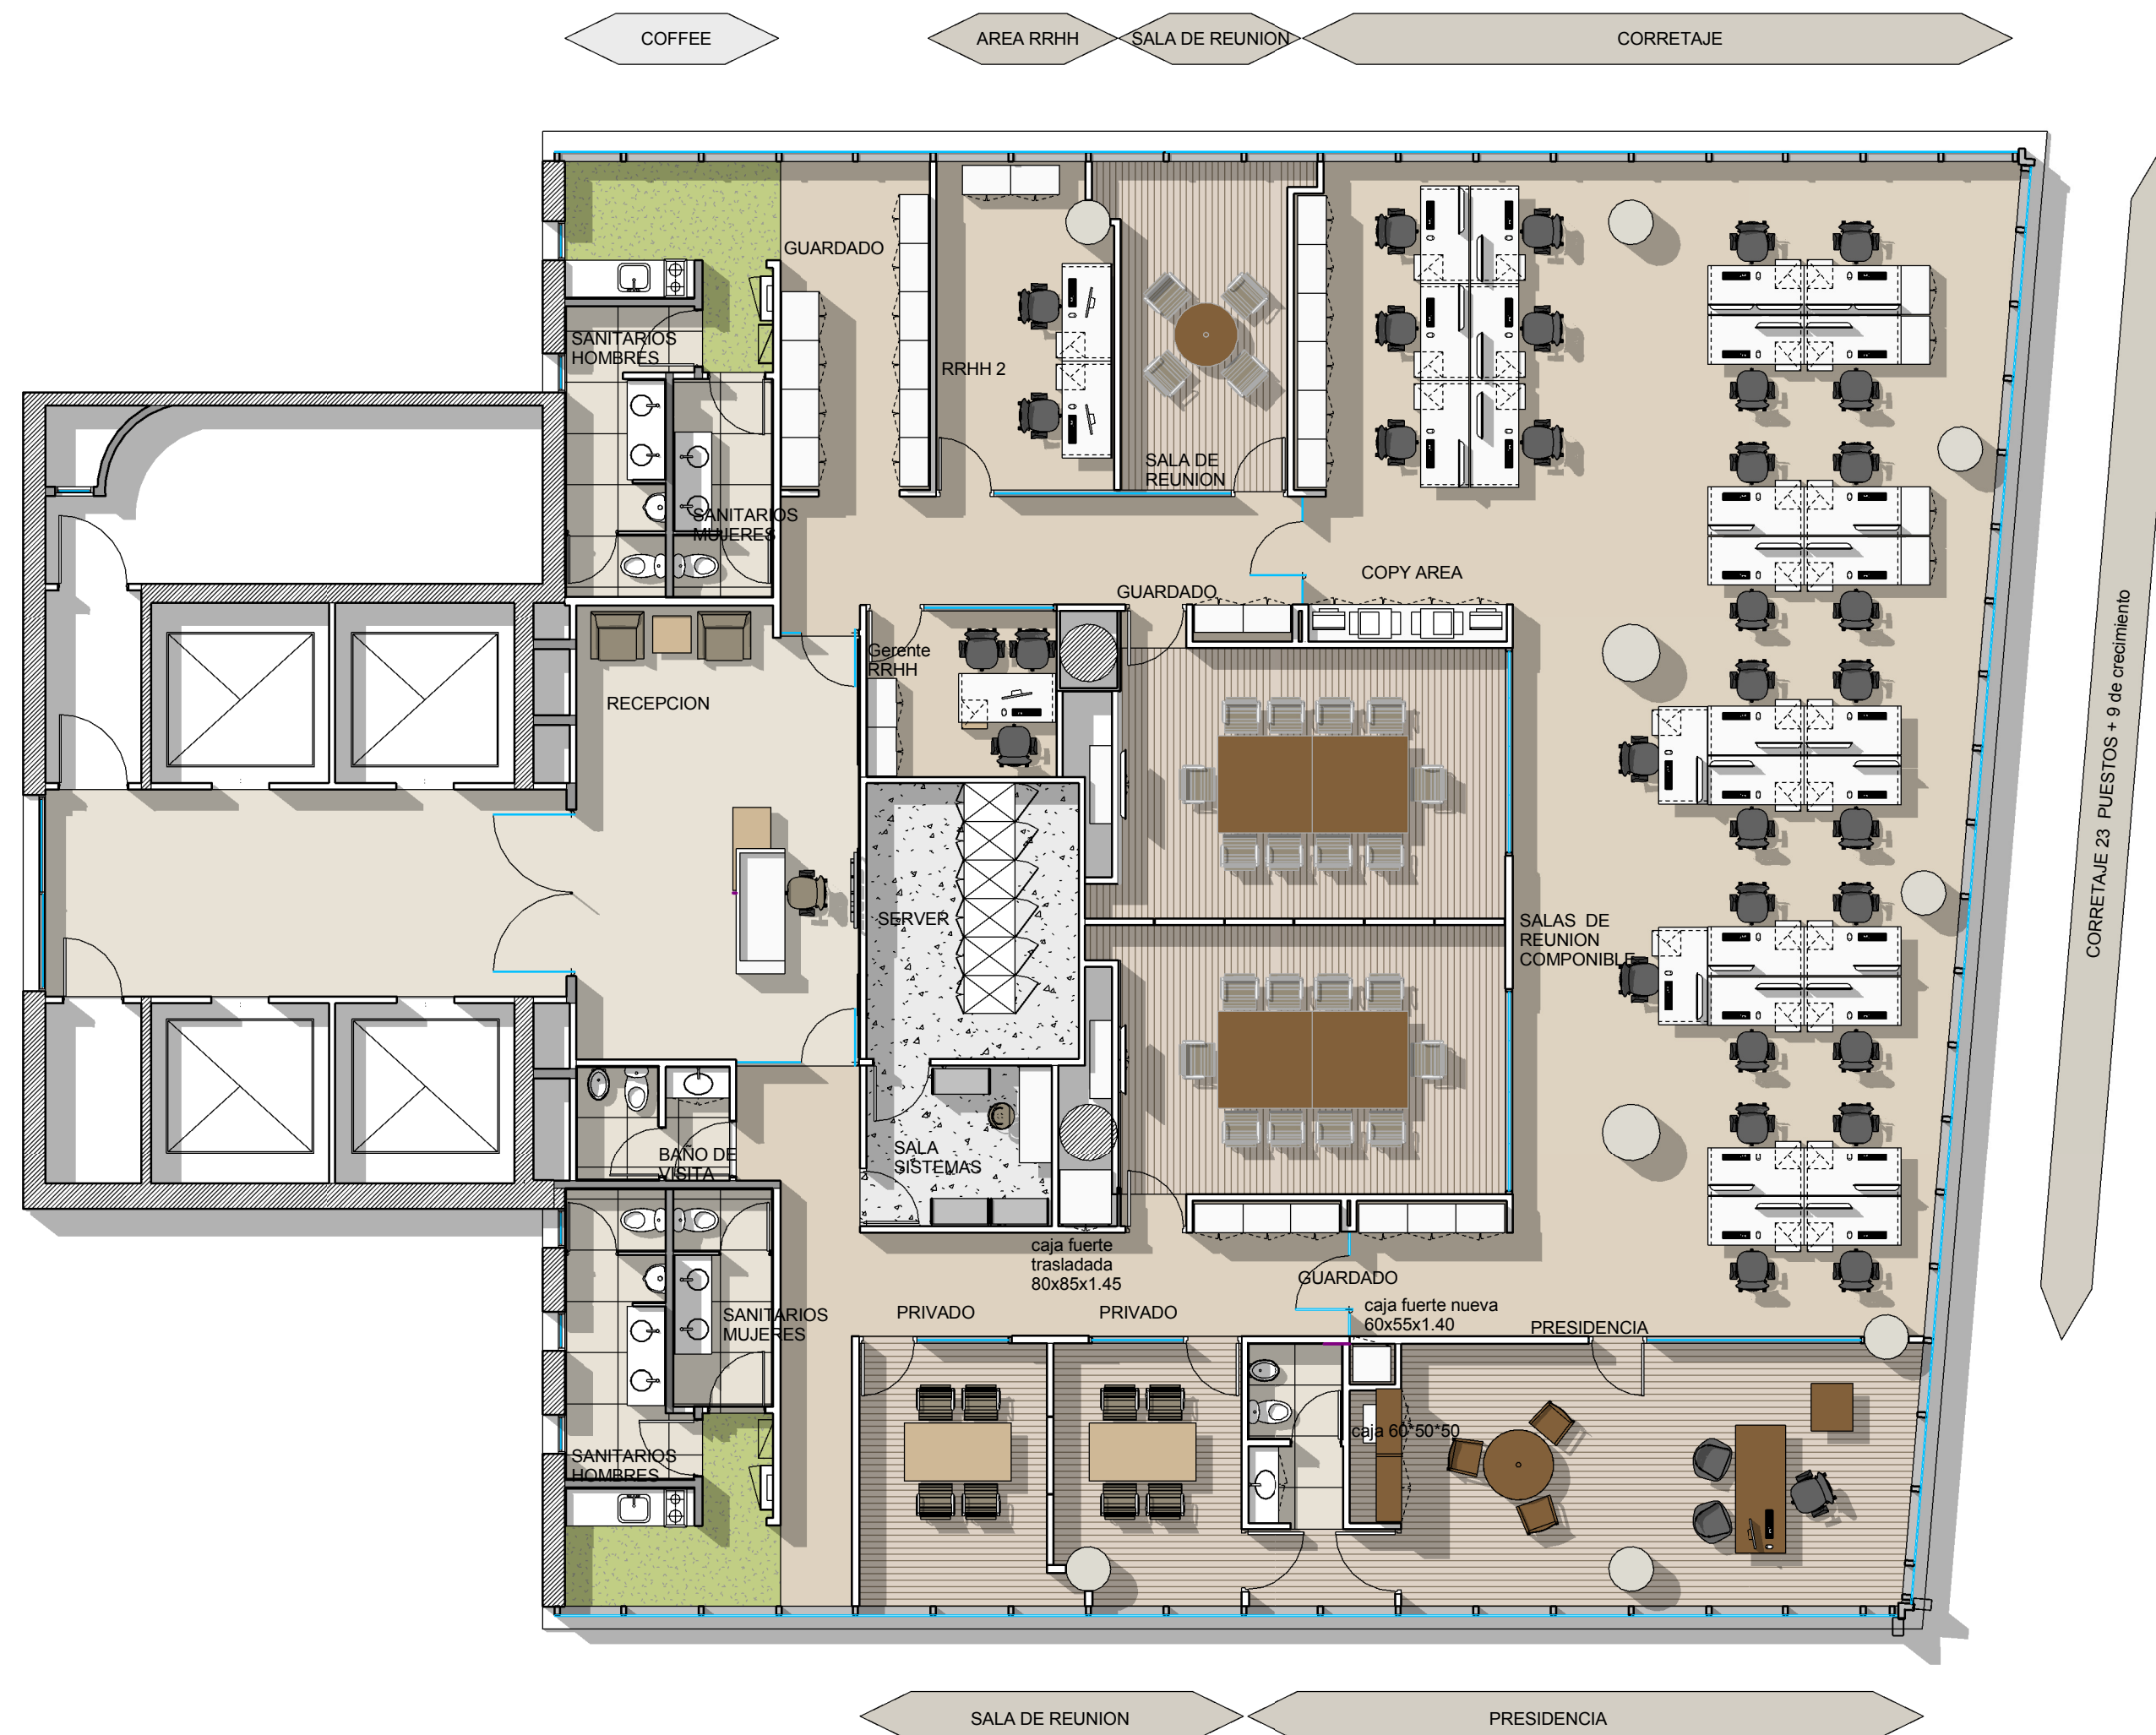

ZENI
Enrique R. Zeni y Cia

Av. del Libertador 8400
PISO 12°

OB
2.0

PLANO Arquitectura
ESCALA 1 : 100
FECHA 21/05/ 2015
PROYECTISTA AS
NOTAS -

Todas las medidas se verificarán en obra.

El proyecto y el diseño indicados en este plano son propiedad intelectual de Contract S.A. Está prohibida su utilización total o parcial sin la expresa autorización escrita de la empresa.

contract
workplaces

Tucumán 117 - Piso 7
Buenos Aires - Argentina
Tel: +54 11 4516-0722
info@contract.com.ar
www.contractworkplaces.com