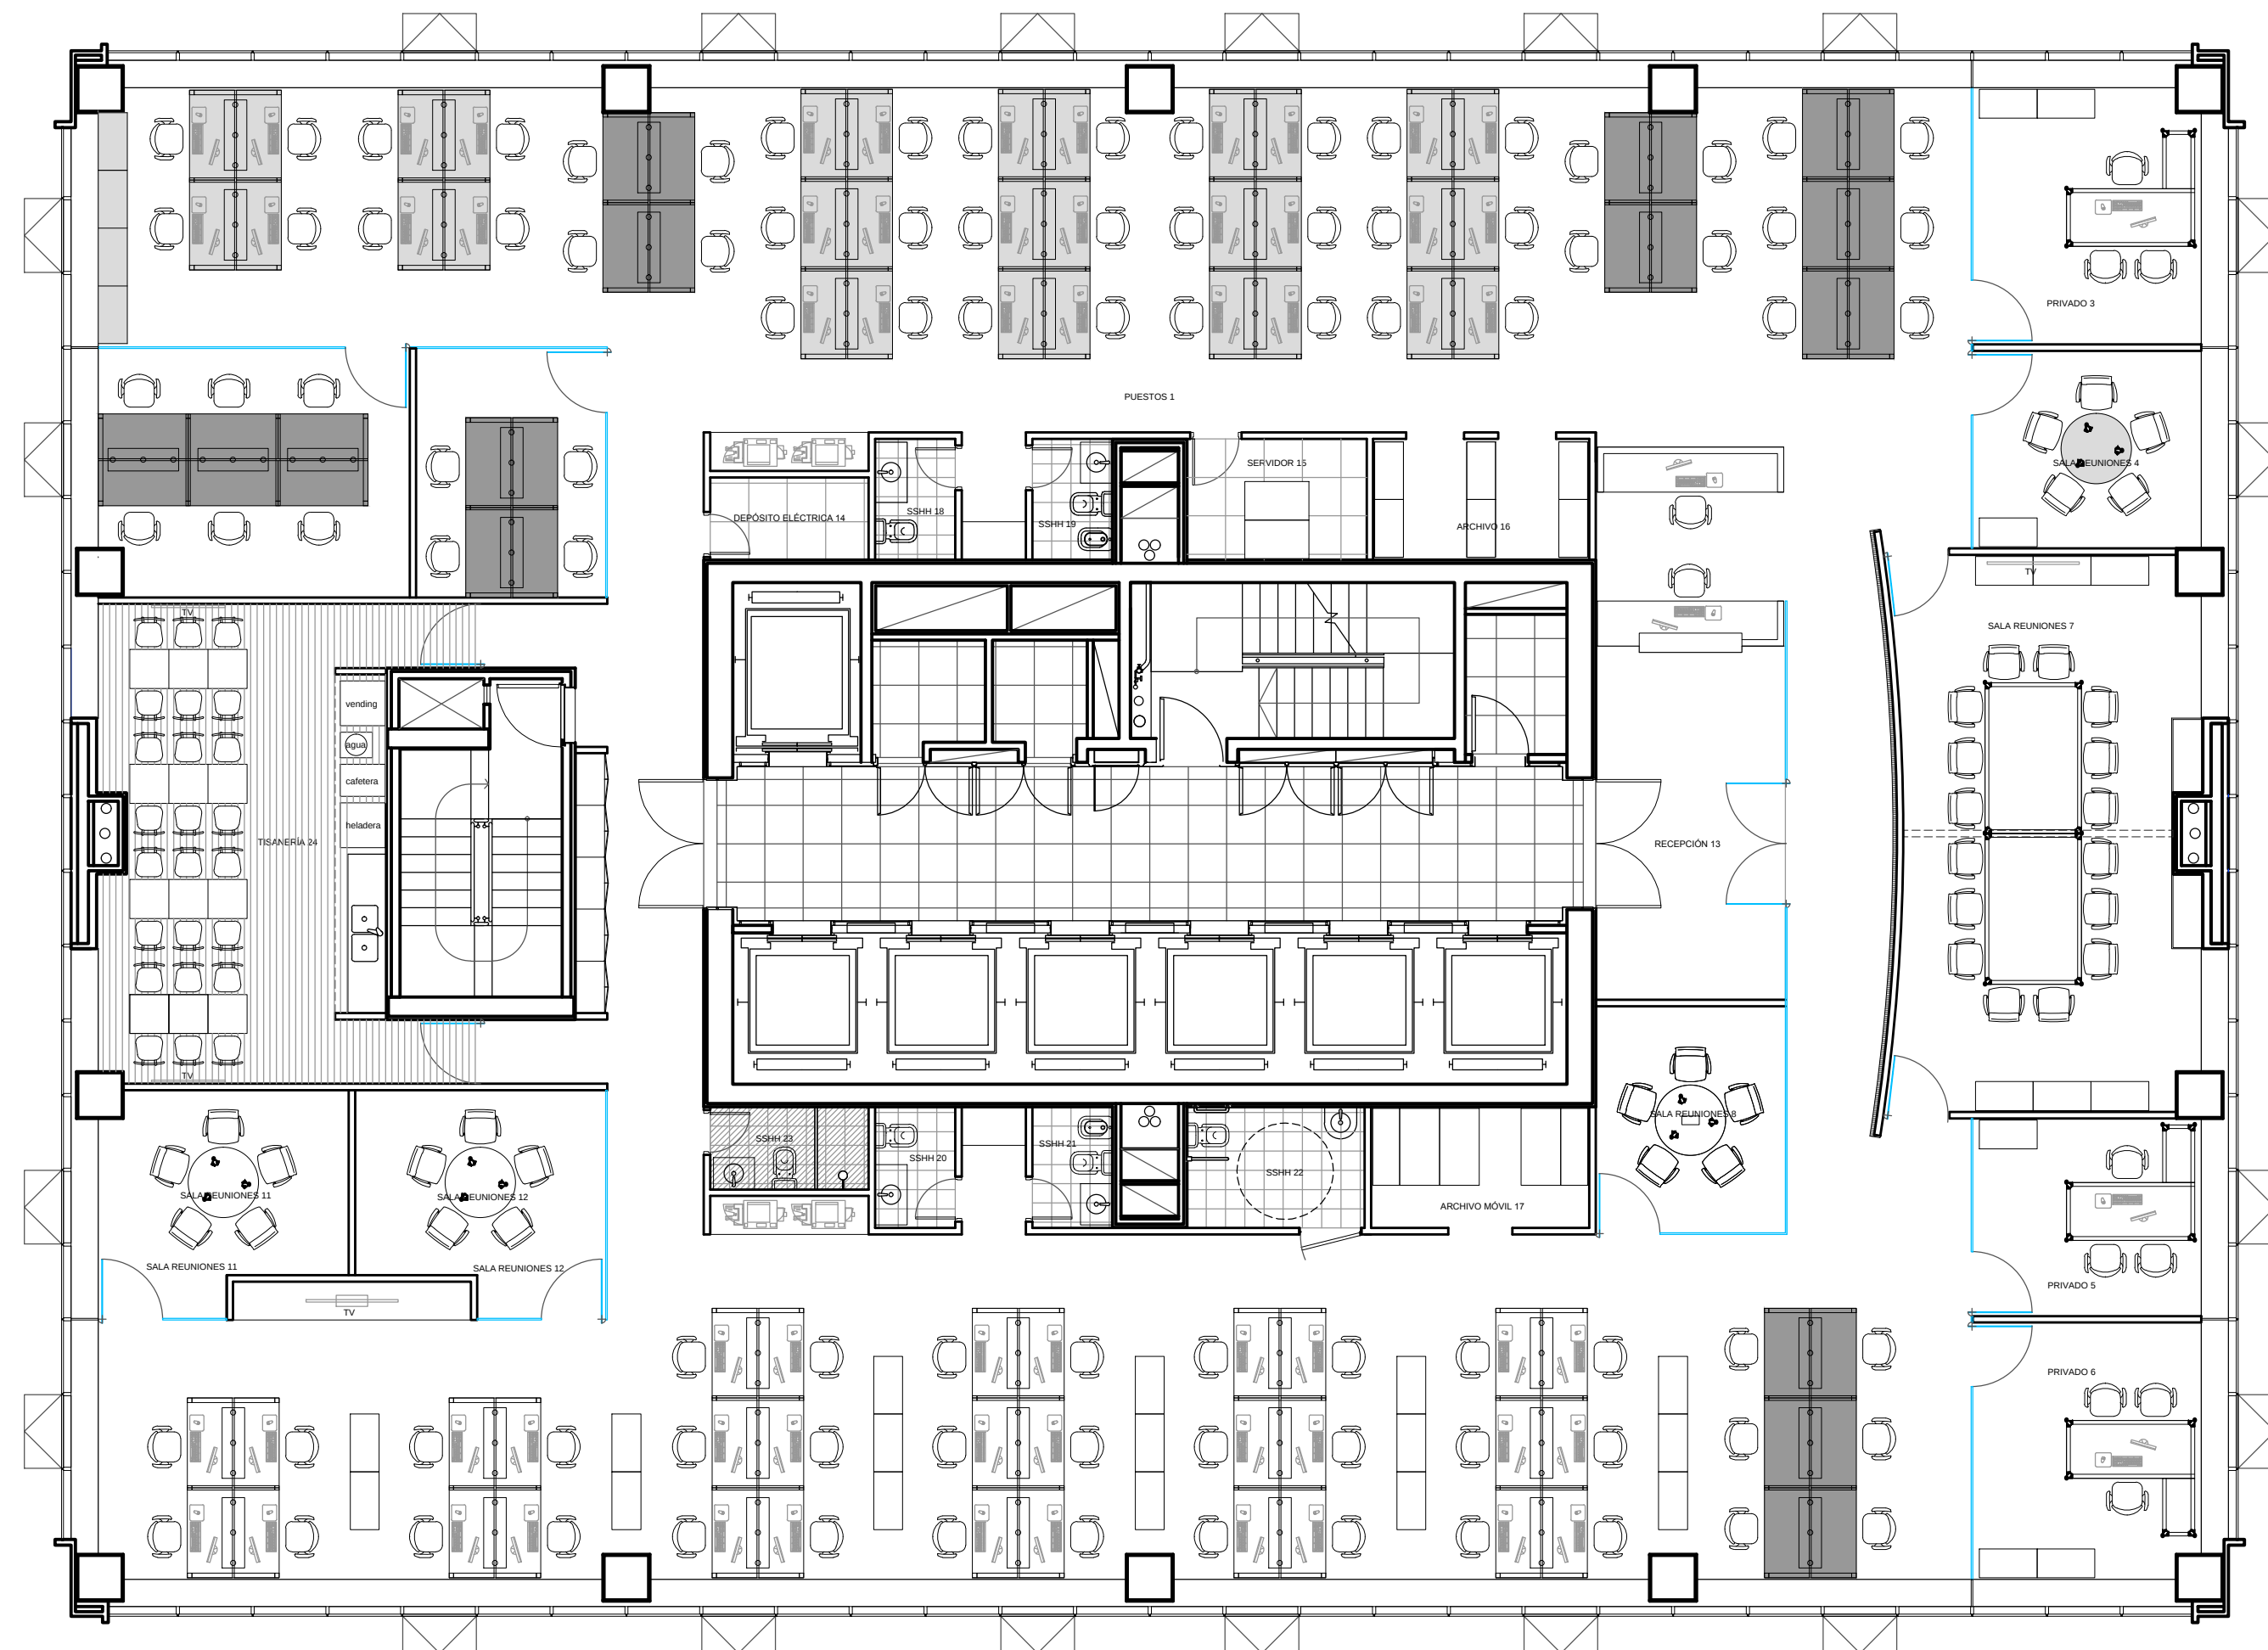


PROGRAMA

Recepción		02
Open Space	Operativos	94
Privados - 1 pax		03
TOTAL		97
Sala de Reuniones - 5 pax		04
Sala de Reuniones - 16 pax		01
Coffee - 24 pax		01
Depósito Eléctrica		01
Copy Area		02
SSHH		06
Ducha		01
Servidor		01
Archivo movil		01
Archivo		01

Area Oficina	711m2
Puestos de Trabajo	99
Area Oficina / Puestos de Trabajo	7.3

- EQUIPAMIENTO EXISTENTE
- EQUIPAMIENTO NUEVO
- EQUIPAMIENTO A REUBICAR
- BAÑO A MODIFICAR

WTC FZ OF 901

EQ
01

PLANO	LAYOUT 2016
ESCALA	1:100
FECHA	10/06/2015
REVISIÓN	03
PROYECTISTA	MS
APROBADO POR	GC

Todas las medidas se verificarán en obra.

El proyecto y el diseño indicados en este plano son propiedad intelectual de Artvix S.A. Está prohibida su utilización total o parcial sin la expresa autorización escrita de la empresa.

CONTRACT GLOBAL SERVICES
Dr. Luis Bonavita 1294 - Of. 405
World Trade Center Free Zone
Montevideo - Uruguay
Tel: +59 8 26262750
globalservices@contract.com.uy
www.contractworkplaces.com