

REFERENCIAS

- 1- T.S. DATACENTER (INDEPENDIENTE) 60x80x15cm
- 2-EQUIPO NUEVO SPLIT 5000 Frig/hr
- 3-UPS 30KV_a (a proveer por el cliente) 90x90cm
- 4-Rack cerrado de pie, 40 unidades (60x60x2,05m)
- 5-Rack cerrado de pie, 40 unidades (60x60x2,05m)
- 6-Rack cerrado de pie, 40 unidades (60x60x2,05m)
- 7-BANDEJA DE 150MM PARA BAJA TENSION POR LOSA A LA VISTA A TABLERO DATA CENTER
- 8-BANDEJA DE 150MM PARA MUY BAJA TENSION POR LOSA A LA VISTA A TABLERO DATA CENTER
- 9-Canalizaciones por piso para puestos bajo entrepiso

REFERENCIAS

ITEM

Canalizaciones por piso (600MM)

Bandeja 220v y corriente estabilizada (150MM)

Bandeja C.Débiles (150MM)

Tablero Seccional

Server, rack para datos y corrientes débiles

E1


C1

D

C1 - Tomas 220v Circuito Normal

E1 - Tomas 220v Estabilizada

D - Datos

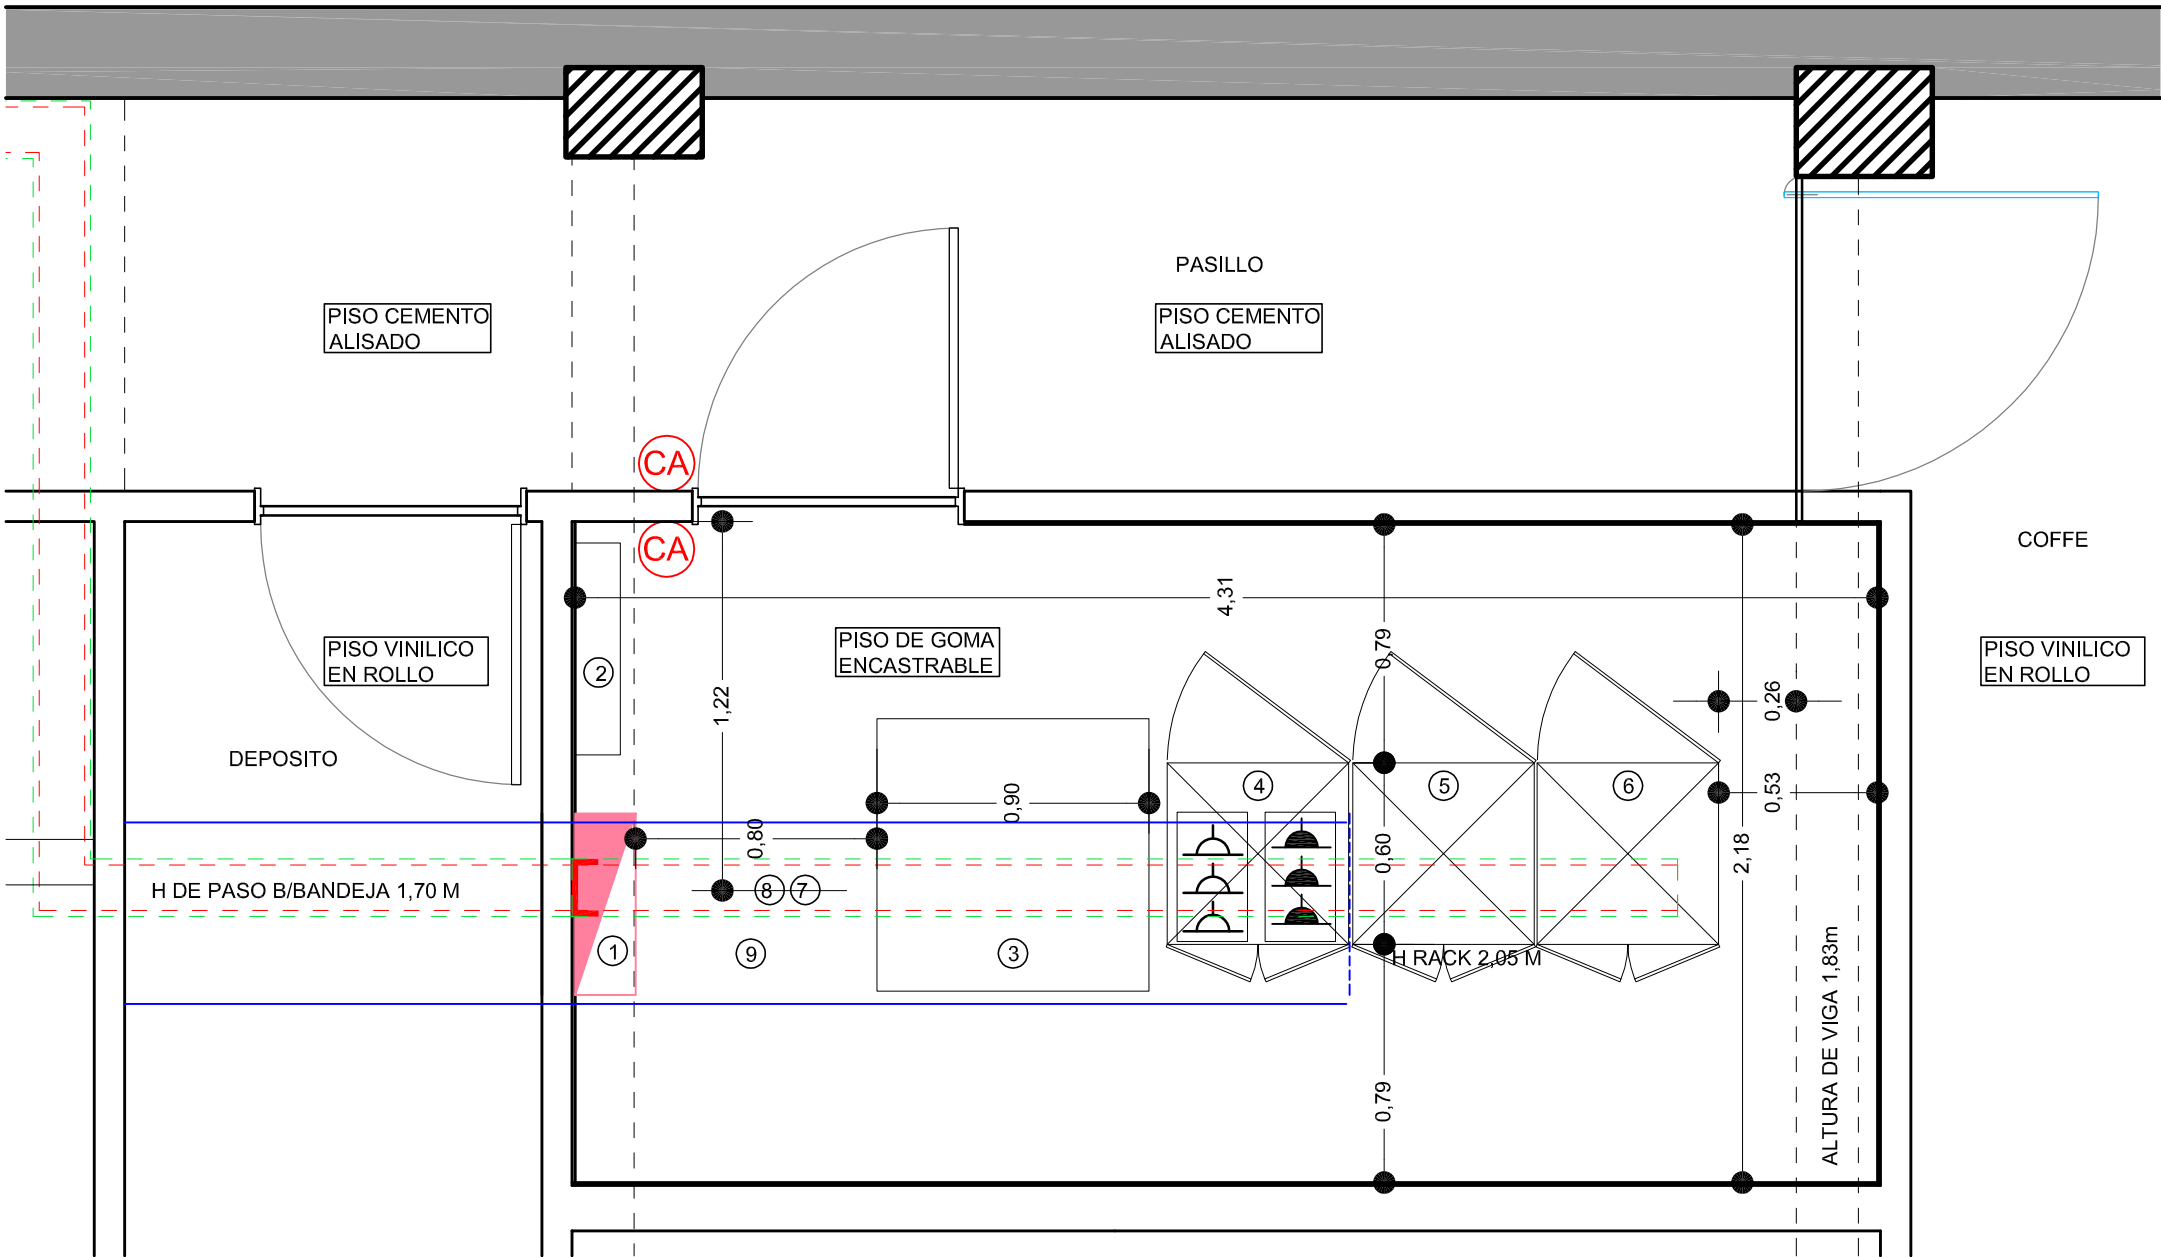

UBICACION: DATA CENTER

PLANO: DATA CENTER
ESCALA: 1:25
FECHA: 25-08-2015
PROYECTISTA OC
ARCHIVO: AMC_HUM_DC_V01
XREF:
NOTAS:
TODAS LAS MEDIDAS SERAN VERIFICADS EN OBRA

El proyecto y el diseño indicados en este plano son propiedad intelectual de Contract Rent S.A. Está prohibida su utilización total o parcial sin la expresa autorización escrita de la empresa.

contract

CONTRACT ARGENTINA
Tucuman 117 7° Piso (C1049AAC)
Buenos Aires, Argentina
Tel./ Fax : 54 (11) 4516-0722
info@contract.com.ar
www.contract.com.ar