


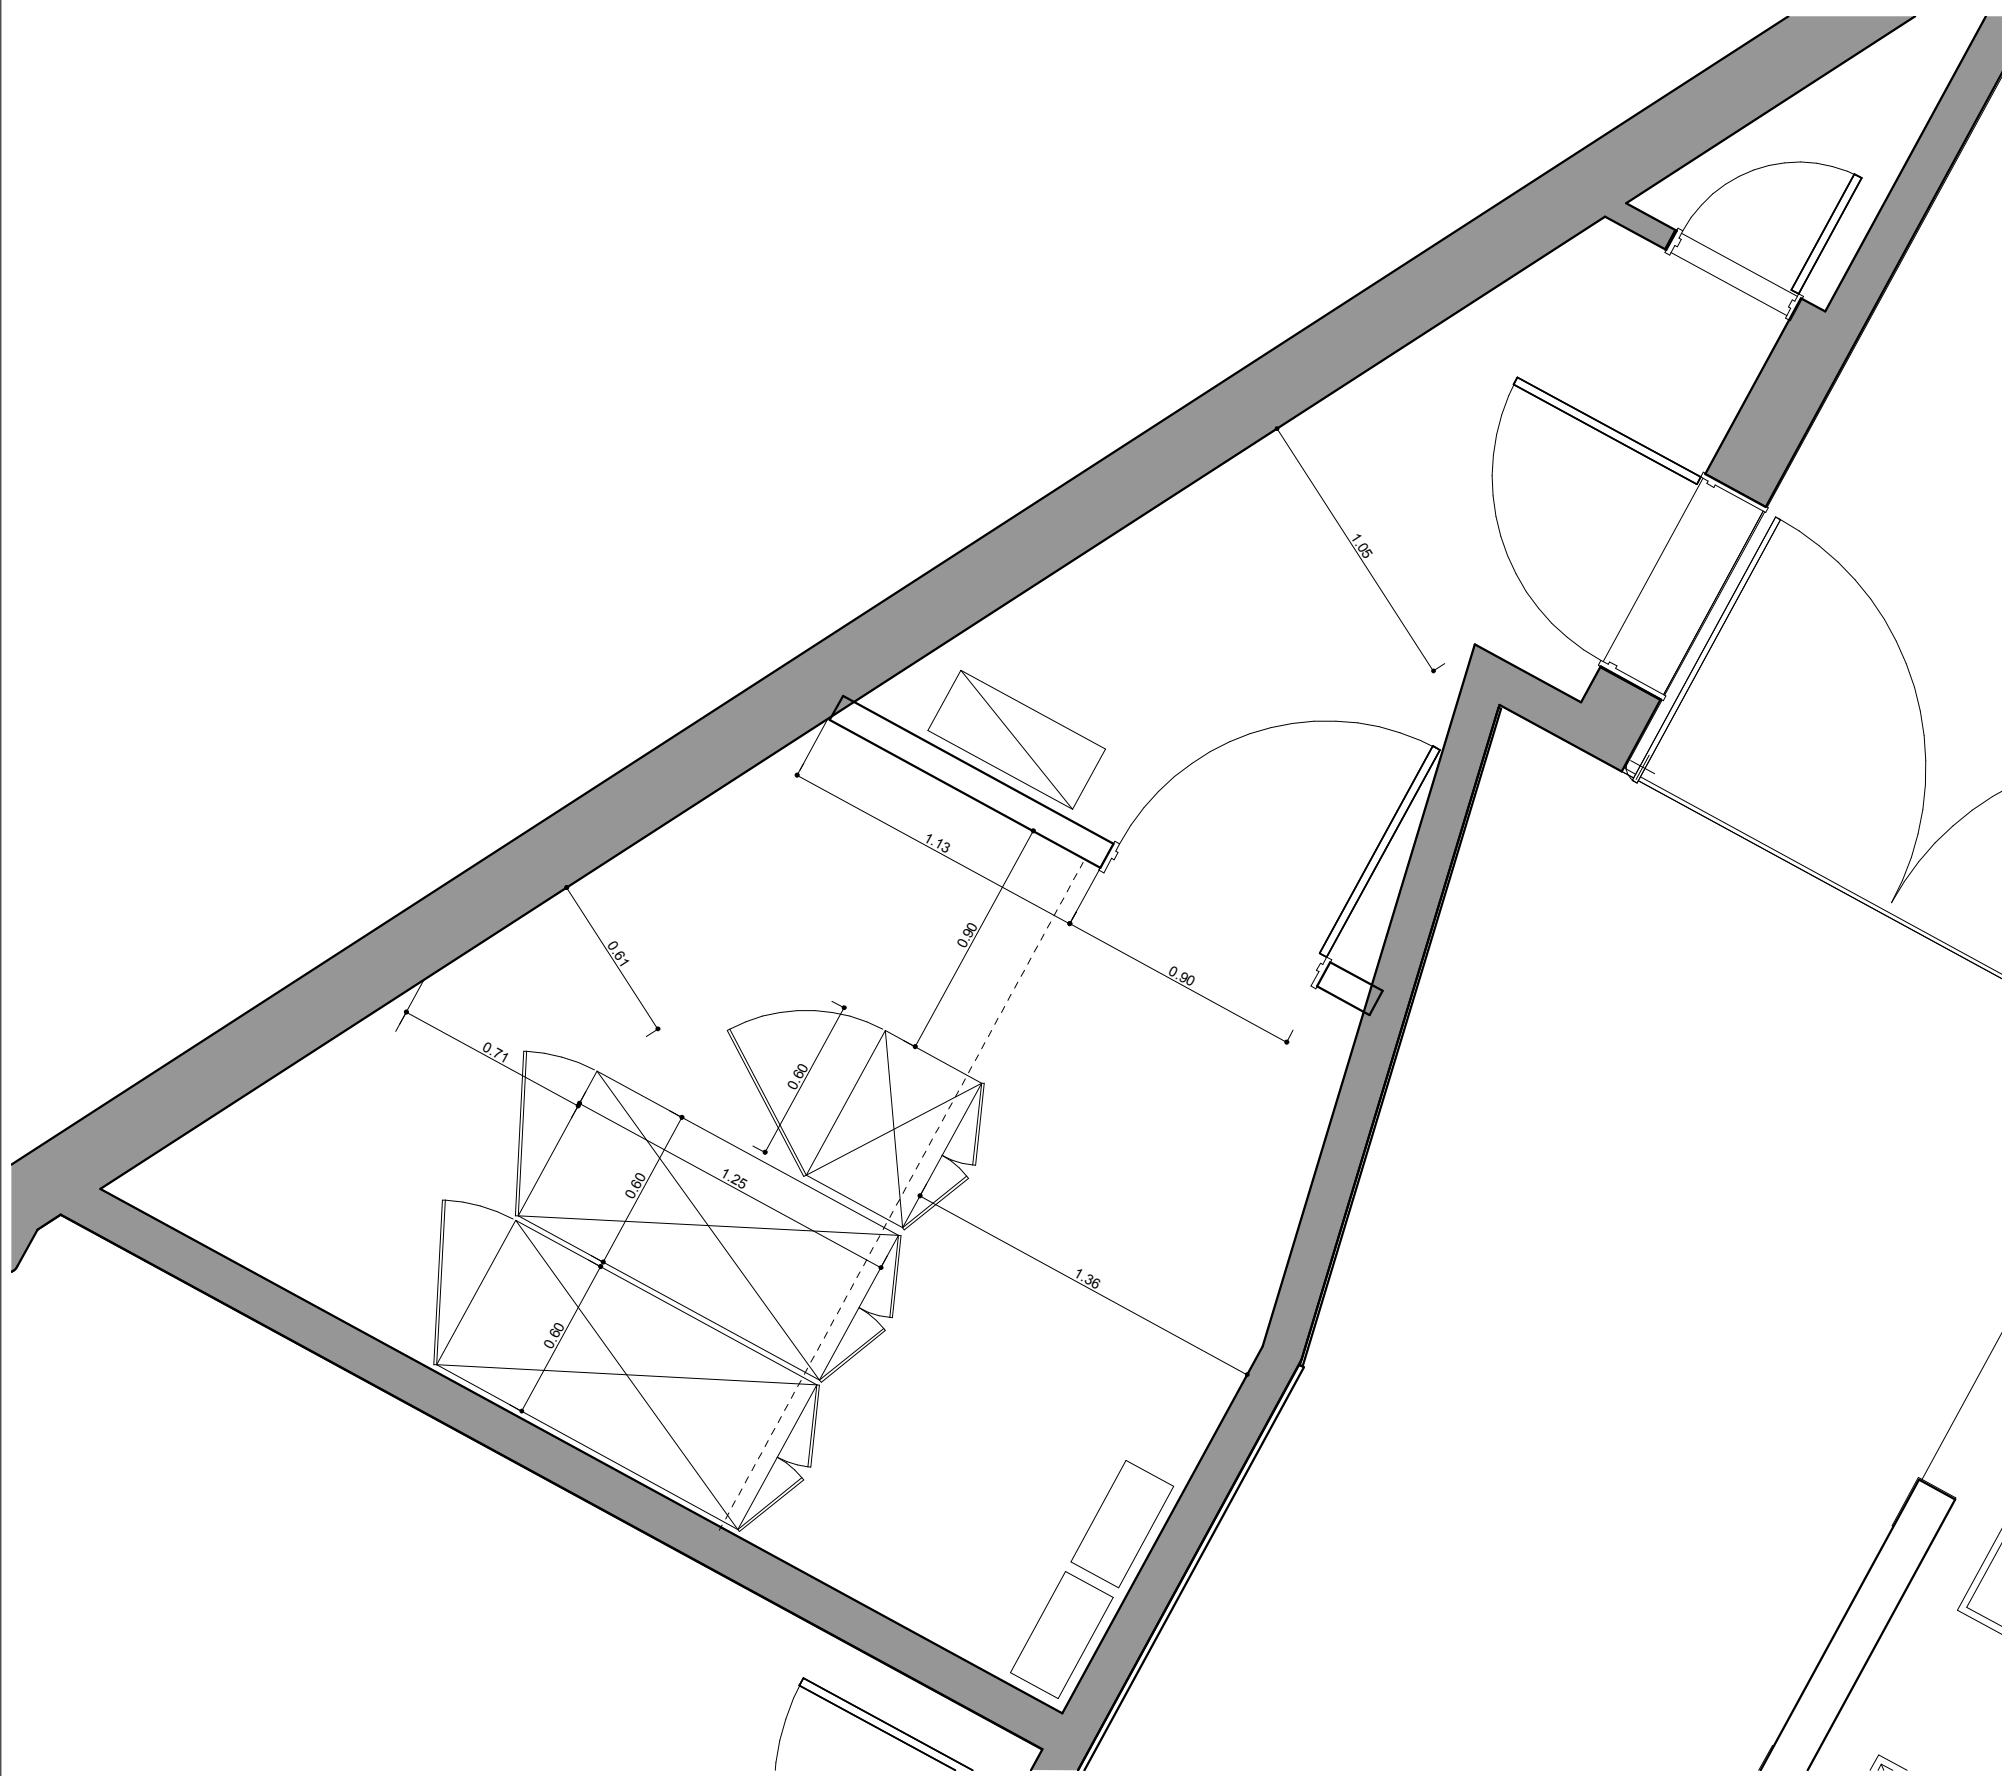

EDIFICIO PIRELLI PISO 17 **IE 4.2**

PLANO	SERVER
ESCALA	
FECHA	OCTUBRE 2015
PROYECTISTA	OC
NOTAS	-

Todas las medidas se verificarán en obra.

El proyecto y el diseño indicados en este plano son propiedad intelectual de Contract S.A. Está prohibida su utilización total o parcial sin la expresa autorización escrita de la empresa.



Tucumán 117 - Piso 7
Buenos Aires - Argentina
Tel: +54 11 4516-0722
info@contract.com.ar
www.contractworkplaces.com