




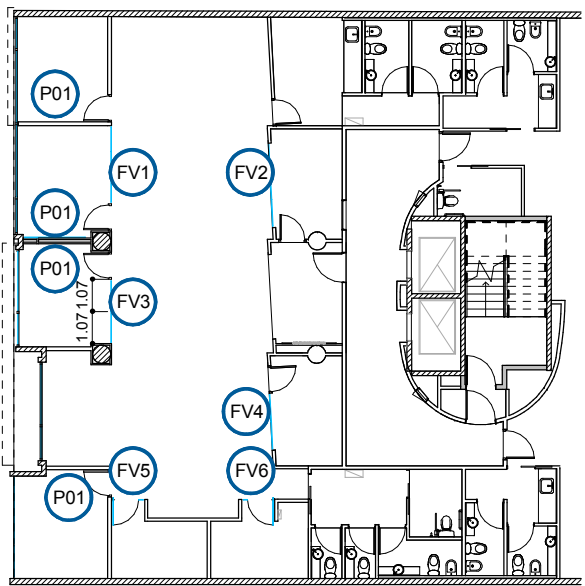


FV1 FRENTE VIDRIDADO 1 - SILENT GLASS

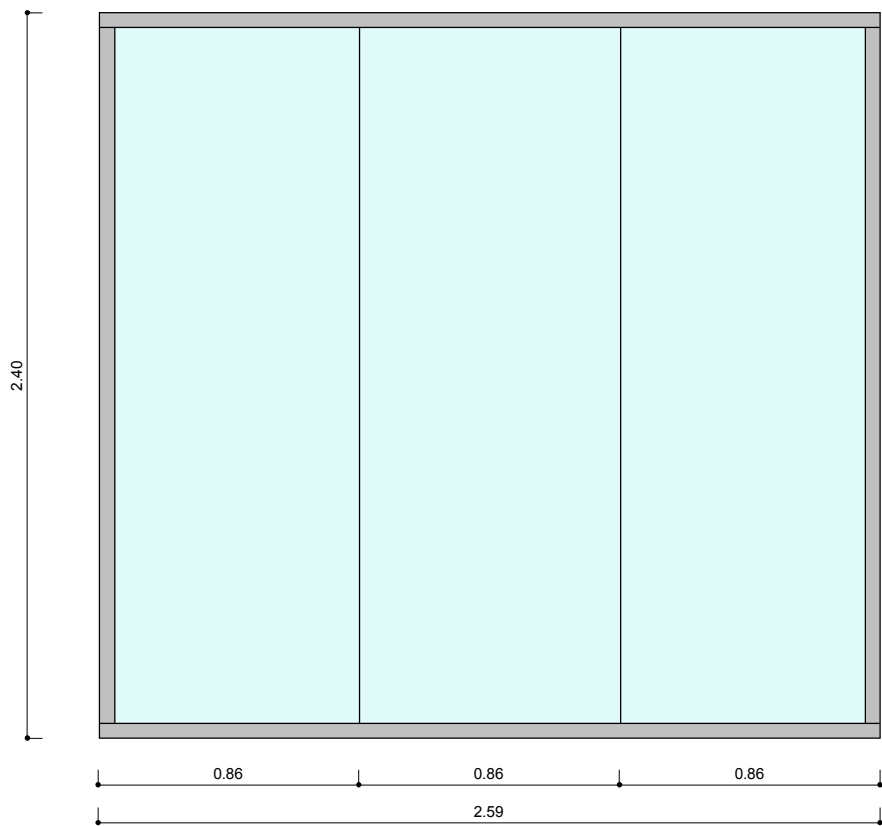


FV2 FRENTE VIDRIDADO 2

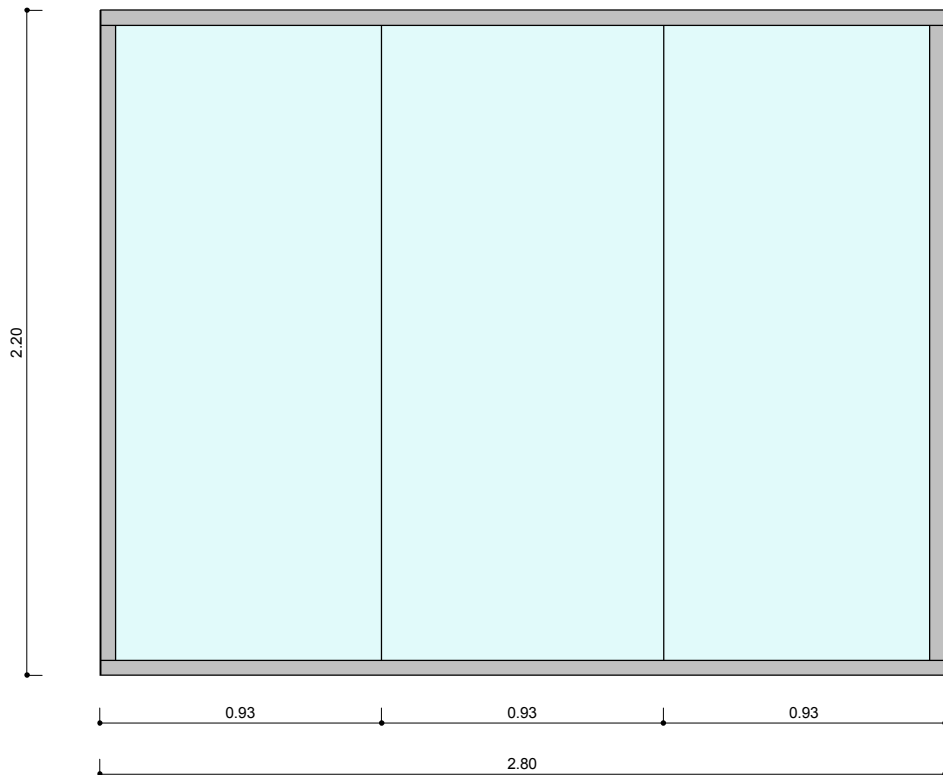


FV3 FRENTE VIDRIDADO 3 - SILENT GLASS

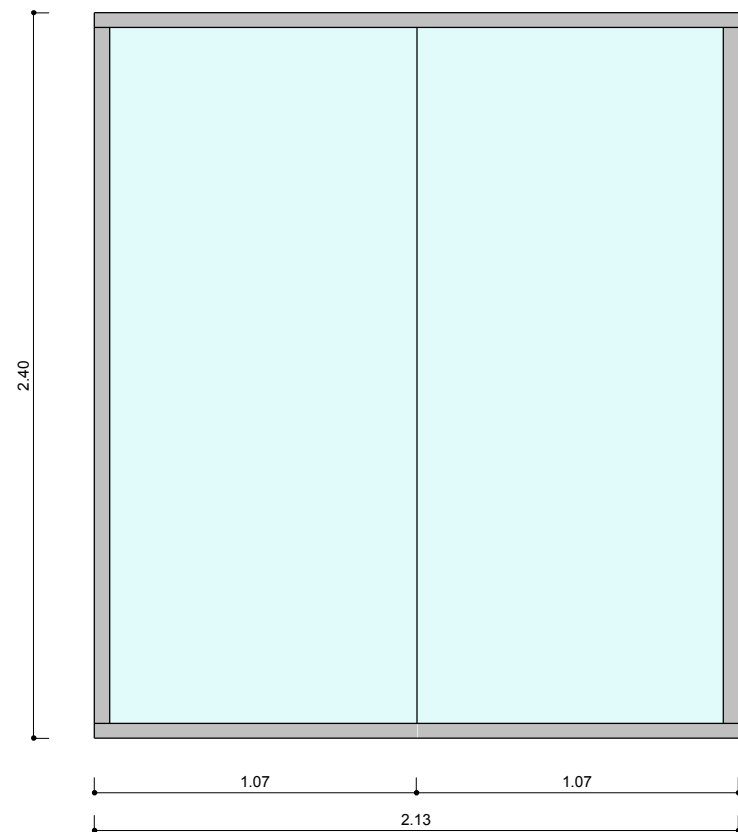


FV4 FRENTE VIDRIDADO 4

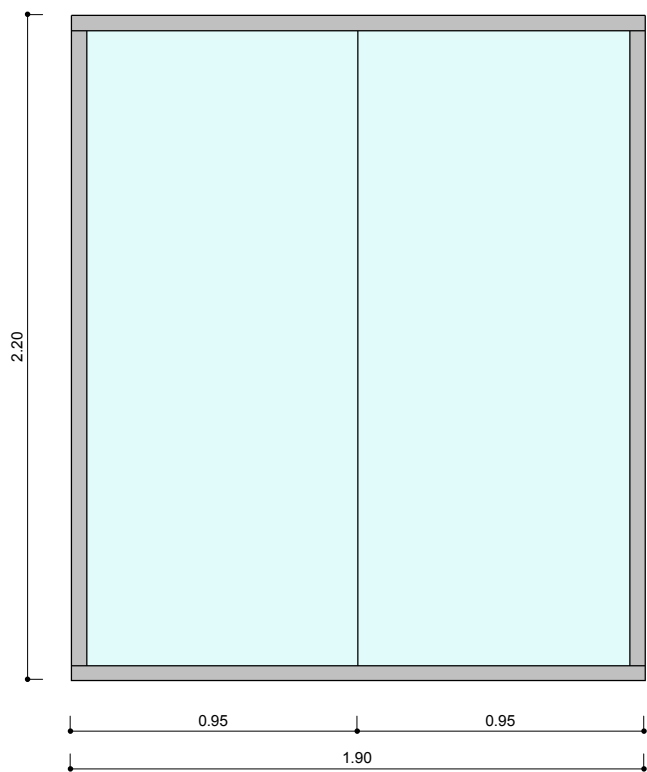


FV5 FRENTE VIDRIDADO 5

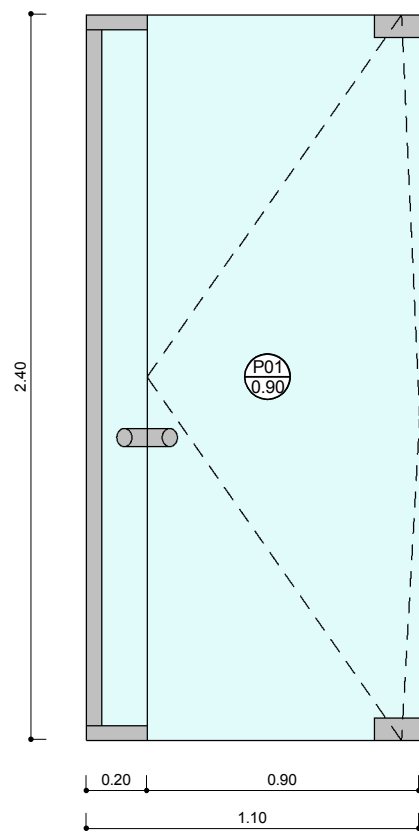

FV6 FRENTE VIDRIDADO 6

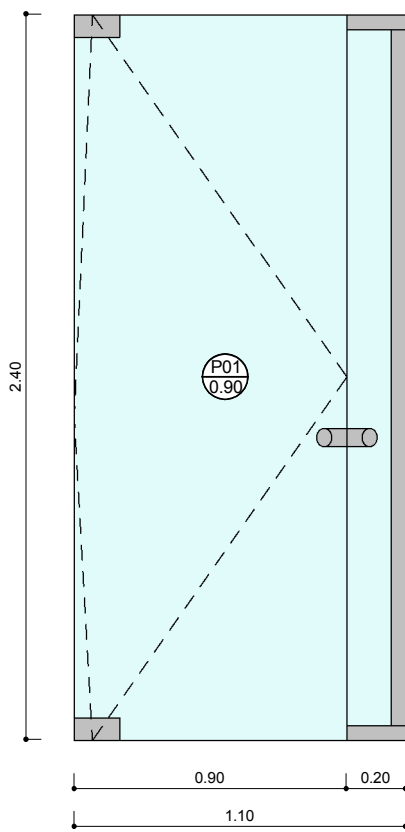

P01 PIZARRA DE VIDRIO BLANCO
Cant:4

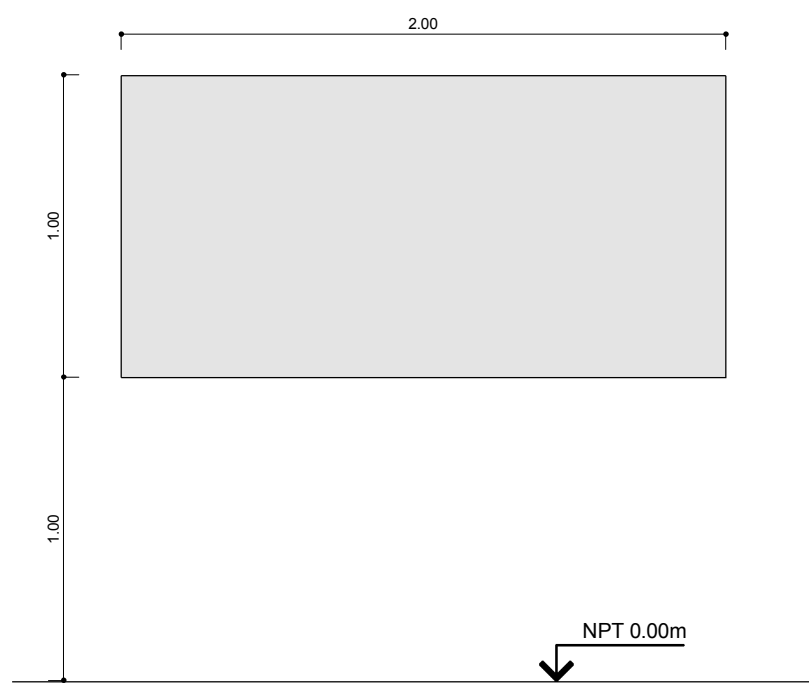

REFERENCIAS FRENTES

FRENTES VIDRIADOS FV2 - FV4 - FV5 FV6
Paños fijos - Cristal Templado 10mm con U de aluminio anodizado natural 40x15mm

FRENTES VIDRIADOS FV1 - FV3
Paños fijos - Cristal Silent con U de aluminio anodizado natural 40x15mm

PIZARRAS DE VIDRIO
Cristal Laminado 4+4 con polivinil blanco y canto biselado

P01 Puertas pivot simple
Cristal templado 10mm con pomo tipo Shlage



Manuel Ugarte 1665 - P02

CA
3.2

PLANO Frentes Vidriados
ESCALA 1:25
FECHA 16.06.2015
PROYECTISTA JB
NOTAS -

Todas las medidas se verificarán en obra.

El proyecto y el diseño indicados en este plano son propiedad intelectual de Contract S.A. Está prohibida su utilización total o parcial sin la expresa autorización escrita de la empresa.

contract
workplaces

Tucumán 117 - Piso 7
Buenos Aires - Argentina
Tel: +54 11 4516-0722
info@contract.com.ar
www.contractworkplaces.com