


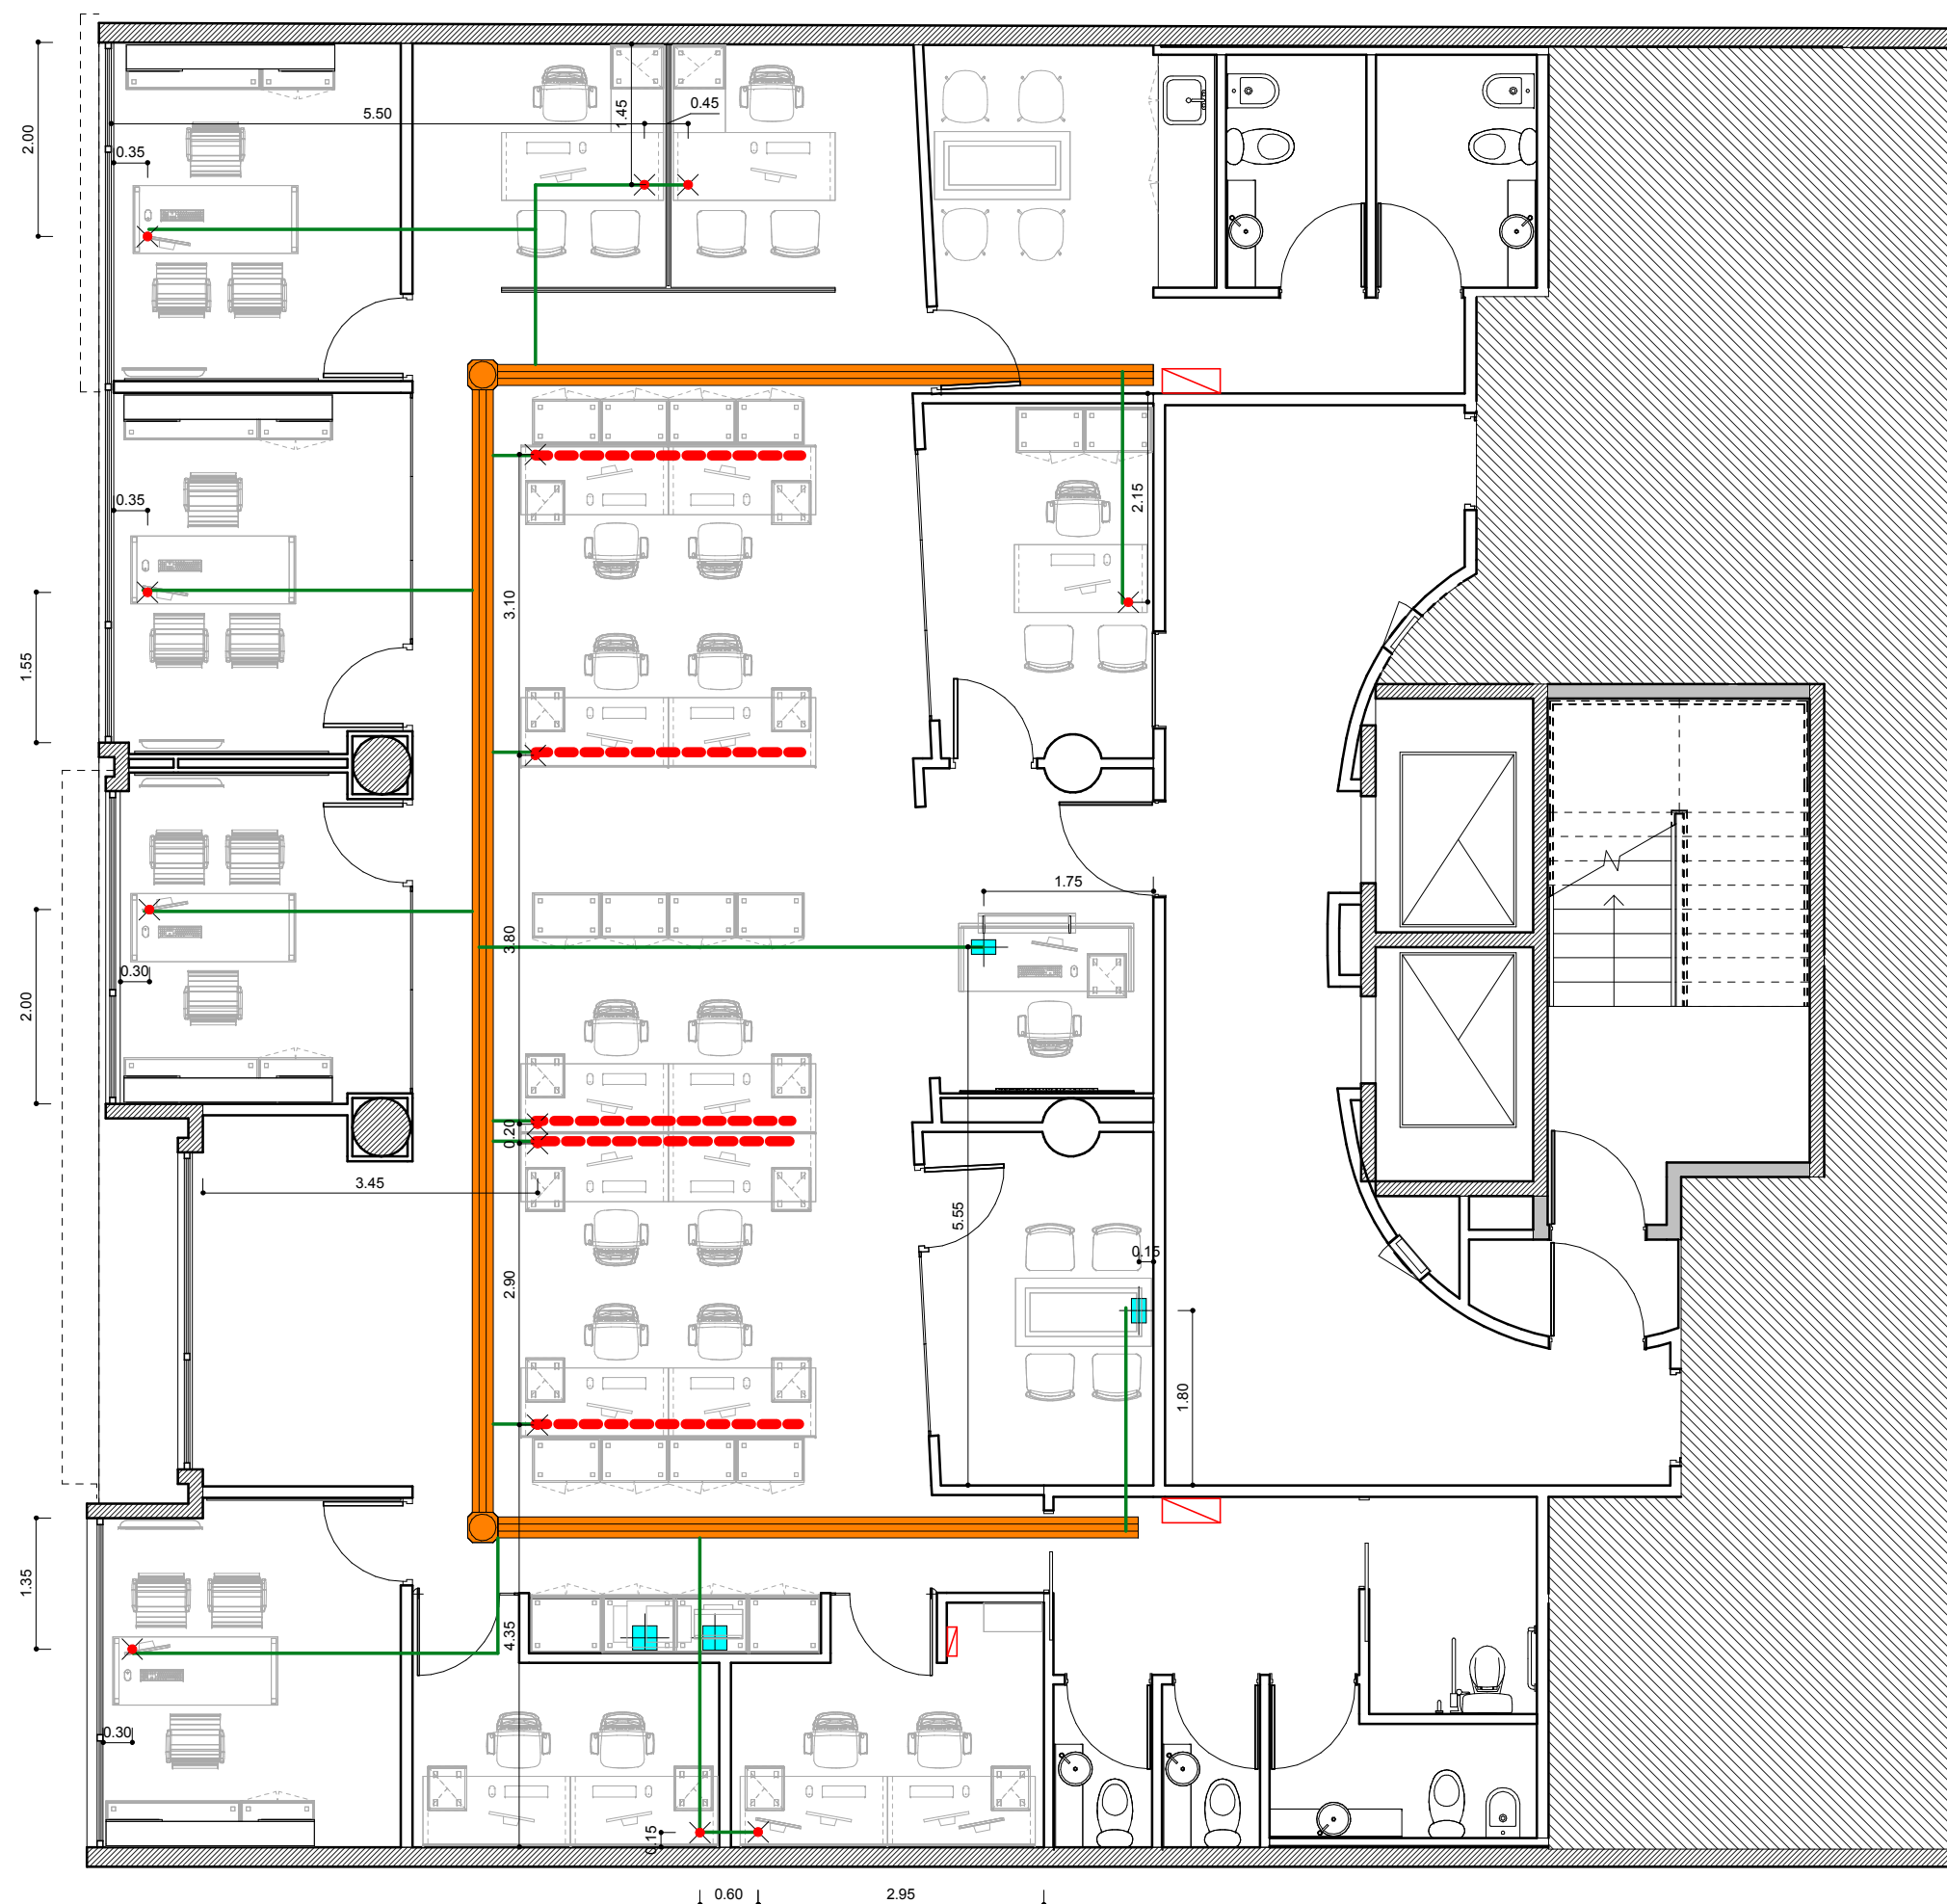

REFERENCIAS CANALIZACIONES

-  Tablero
-  Pisoducto 3 vías
-  Caja de pase
-  CAJA ACKERMAN
2 Puestos de Dato
2 Tomás tensión común 220V
2 Tomas tensión estabilizada
-  Vertebra para cableado por puesto
-  Caño metálico pesado 2x3/4"



Manuel Ugarte 1665 - P02

IE
4.2

PLANO Canalizaciones - planta
ESCALA 1 : 75
FECHA 16.06.2015
PROYECTISTA JB
NOTAS -

Todas las medidas se verificarán en obra.

El proyecto y el diseño indicados en este plano son propiedad intelectual de Contract S.A. Está prohibida su utilización total o parcial sin la expresa autorización escrita de la empresa.

contract
workplaces

Tucumán 117 - Piso 7
Buenos Aires - Argentina
Tel: +54 11 4516-0722
info@contract.com.ar
www.contractworkplaces.com