



M01

Mueble Recepción


PLANTA

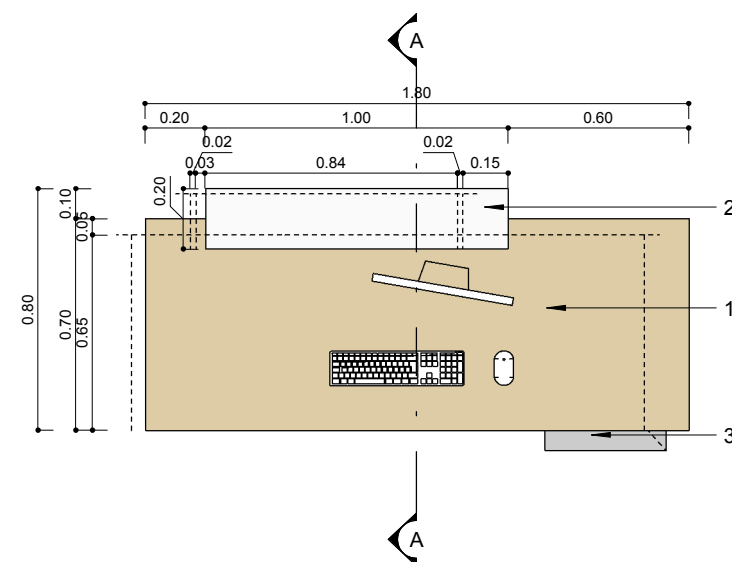


AXONOMETRÍA

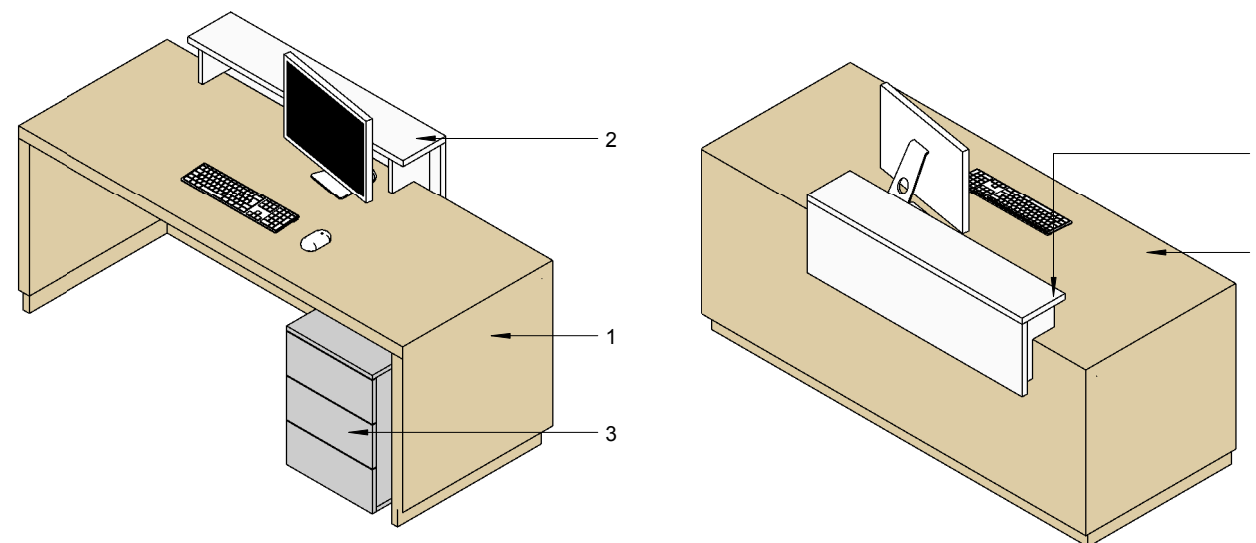


VISTA FRONTAL

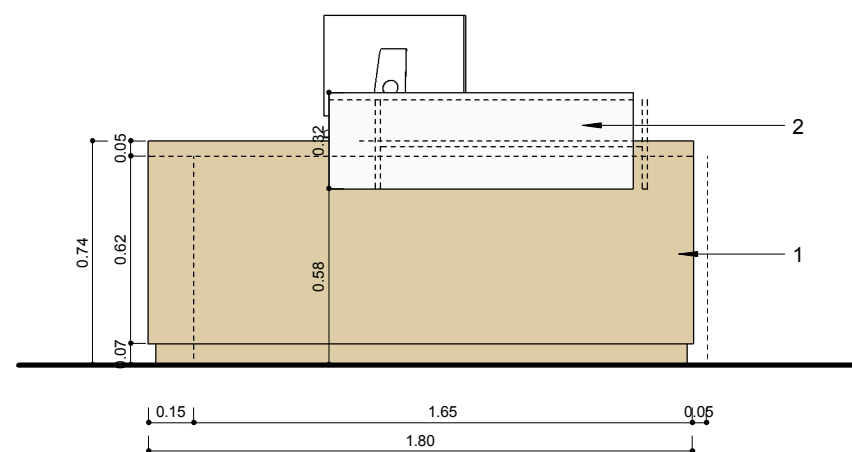


CORTE A

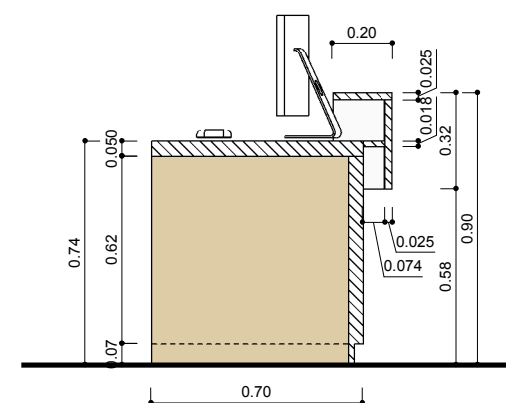

VISTA POSTERIOR

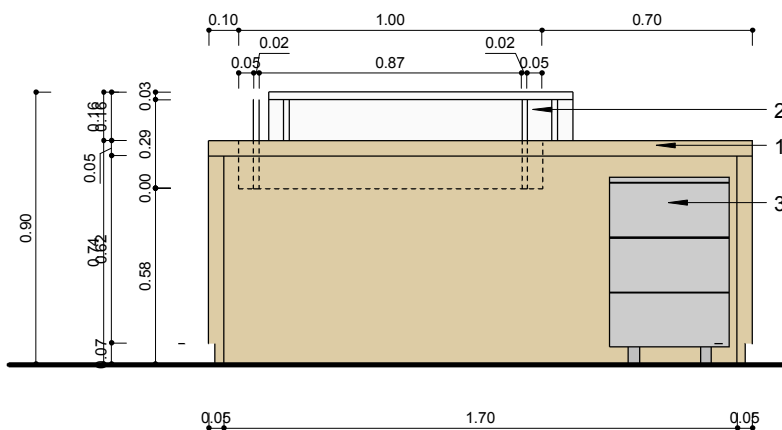

VISTA LATERAL

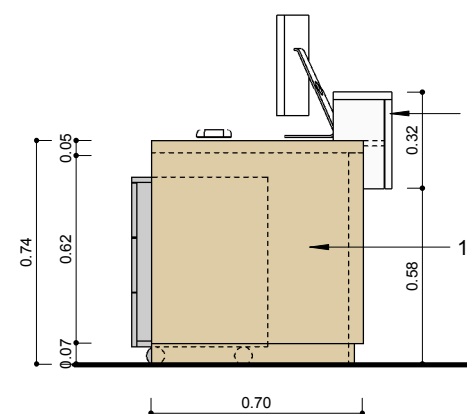

REFERENCIAS

- 1- MDF 5mm enchapado Madera Roble Americano
- 2- MDF 25mm Laqueado color blanco
- 3- Cajonera Rodante



Manuel Ugarte 1665 - P02

ME
01

PLANO M01 - MUEBLE RECEPCIÓN
ESCALA 1 : 25
FECHA 16.06.2015
PROYECTISTA JB
NOTAS -

Todas las medidas se verificarán en obra.

El proyecto y el diseño indicados en este plano son propiedad intelectual de Contract S.A. Está prohibida su utilización total o parcial sin la expresa autorización escrita de la empresa.

contract
workplaces

Tucumán 117 - Piso 7
Buenos Aires - Argentina
Tel: +54 11 4516-0722
info@contract.com.ar
www.contractworkplaces.com