



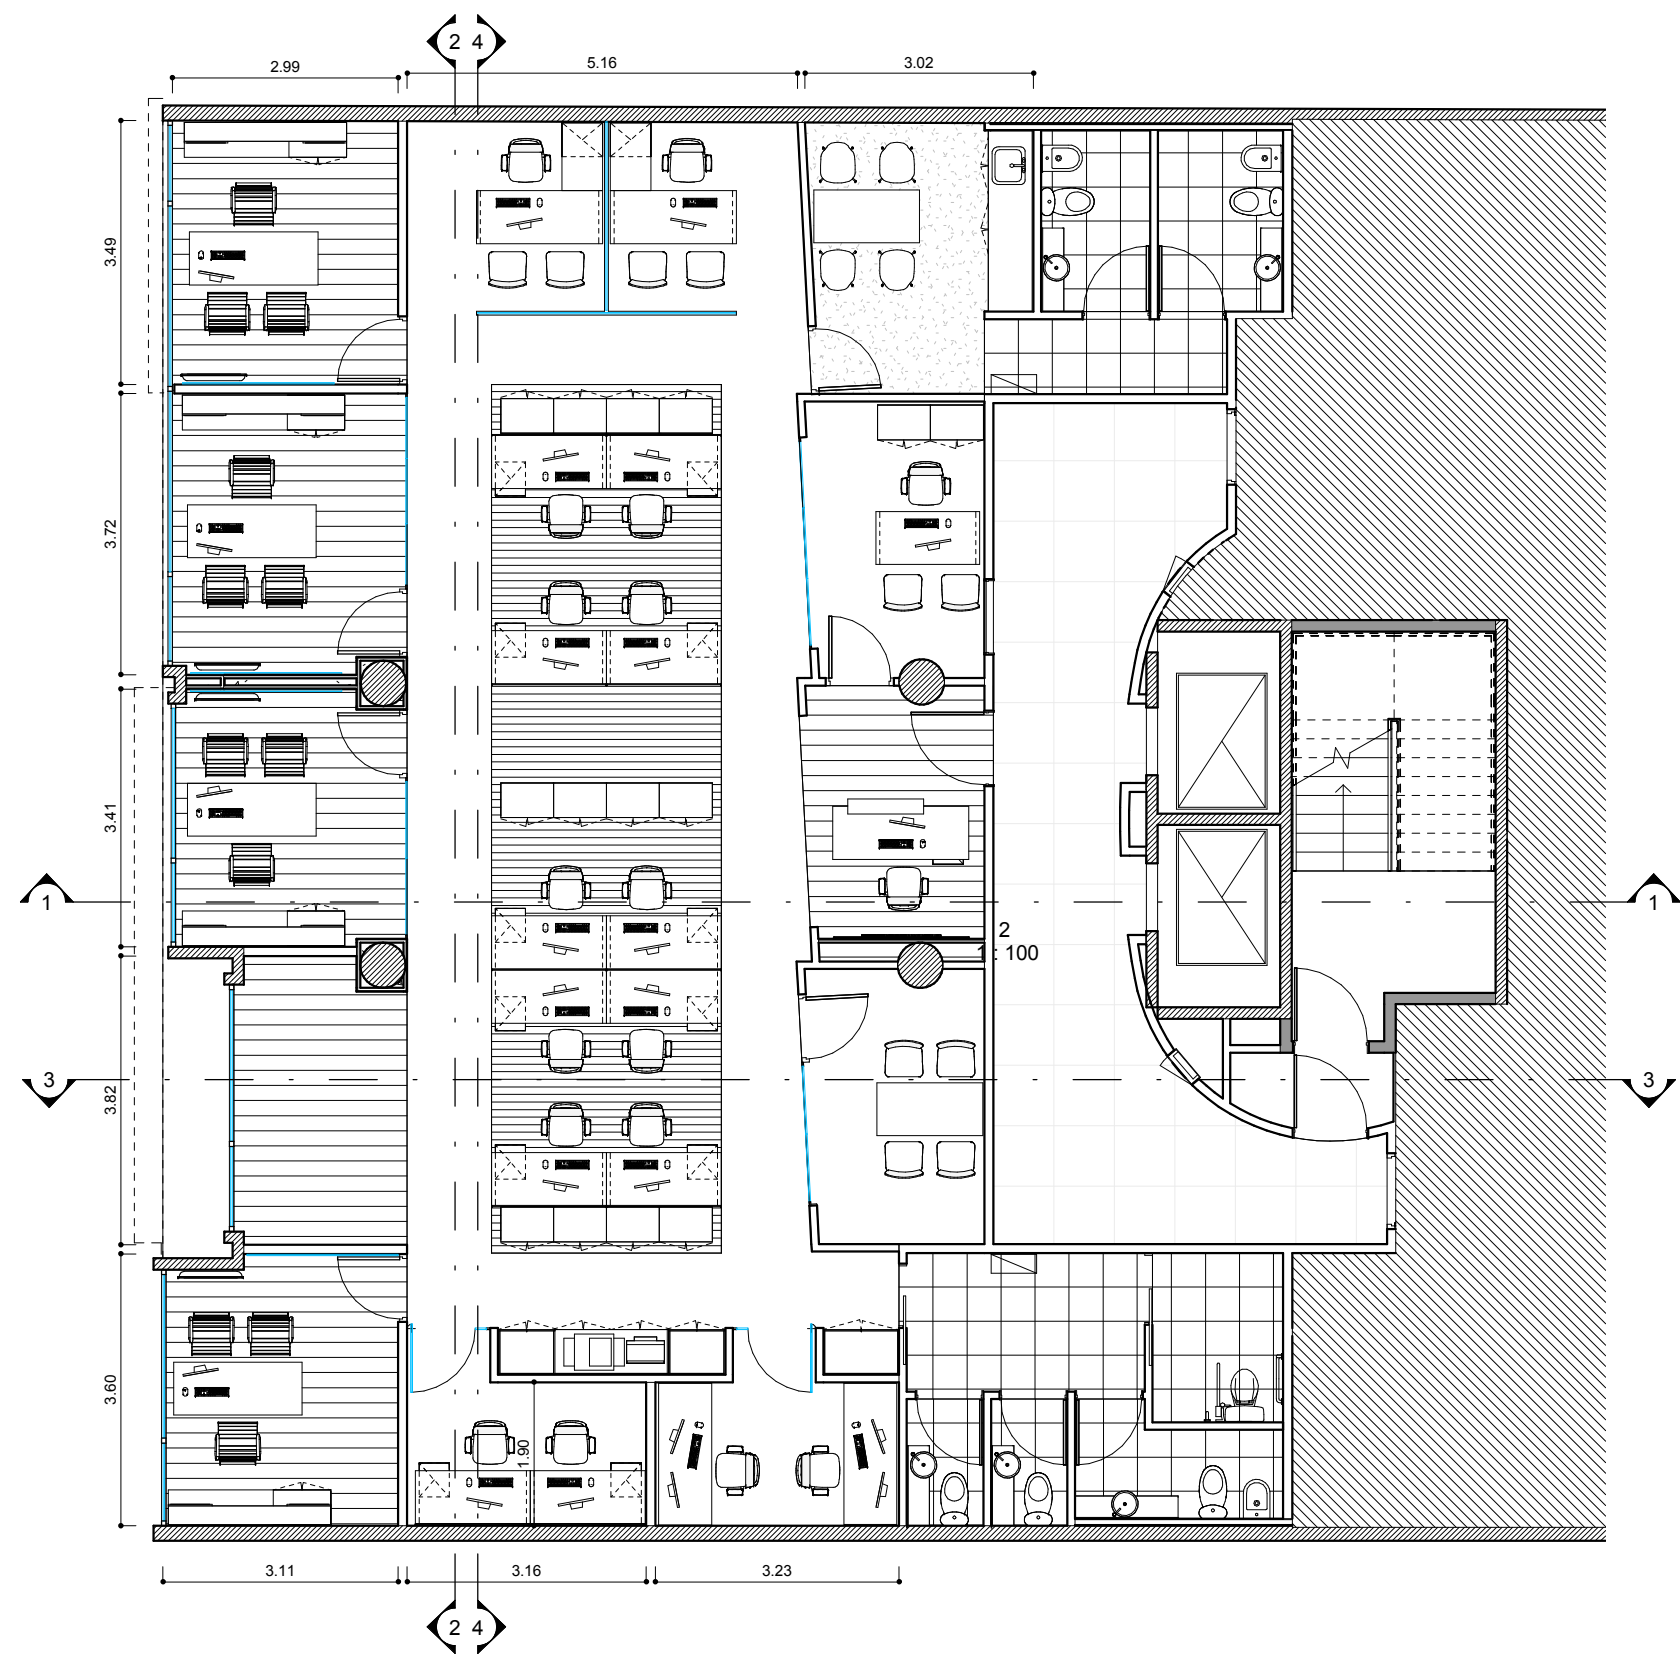


CORTE 1

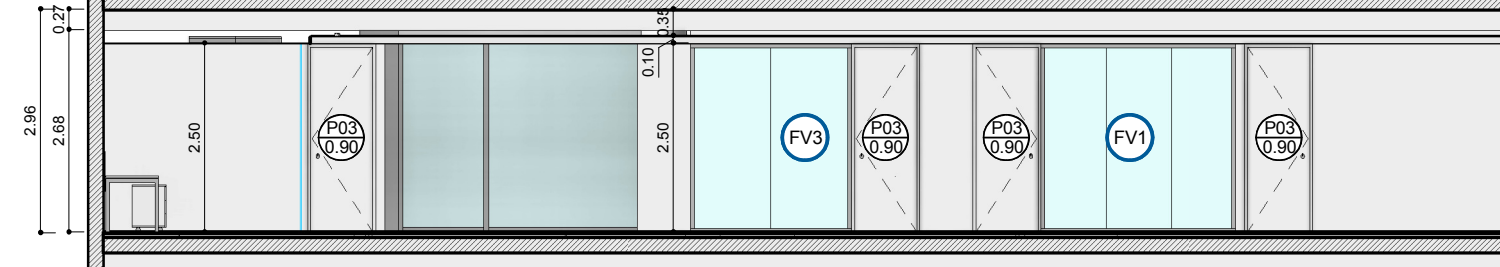

CORTE 2



CORTE 3

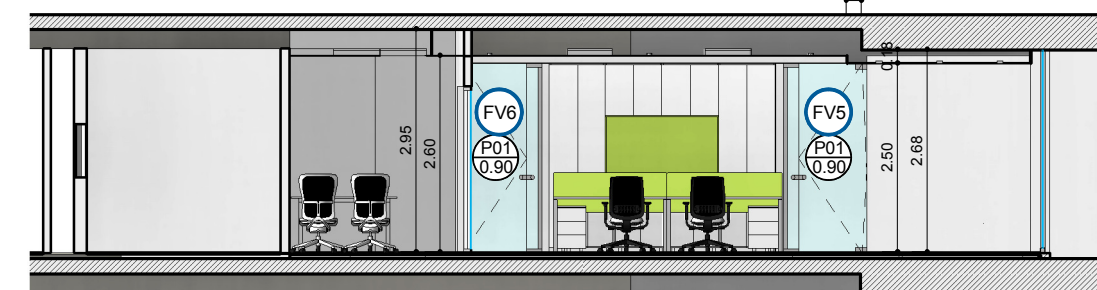

CORTE 4



Manuel Ugarte 1665 - P02

OB
2.0

PLANO Arquitectura
ESCALA
FECHA 16.06.2015
PROYECTISTA JB
NOTAS -

Todas las medidas se verificarán en obra.

El proyecto y el diseño indicados en este plano son propiedad intelectual de Contract S.A. Está prohibida su utilización total o parcial sin la expresa autorización escrita de la empresa.

contract
workplaces

Tucumán 117 - Piso 7
Buenos Aires - Argentina
Tel: +54 11 4516-0722
info@contract.com.ar
www.contractworkplaces.com