


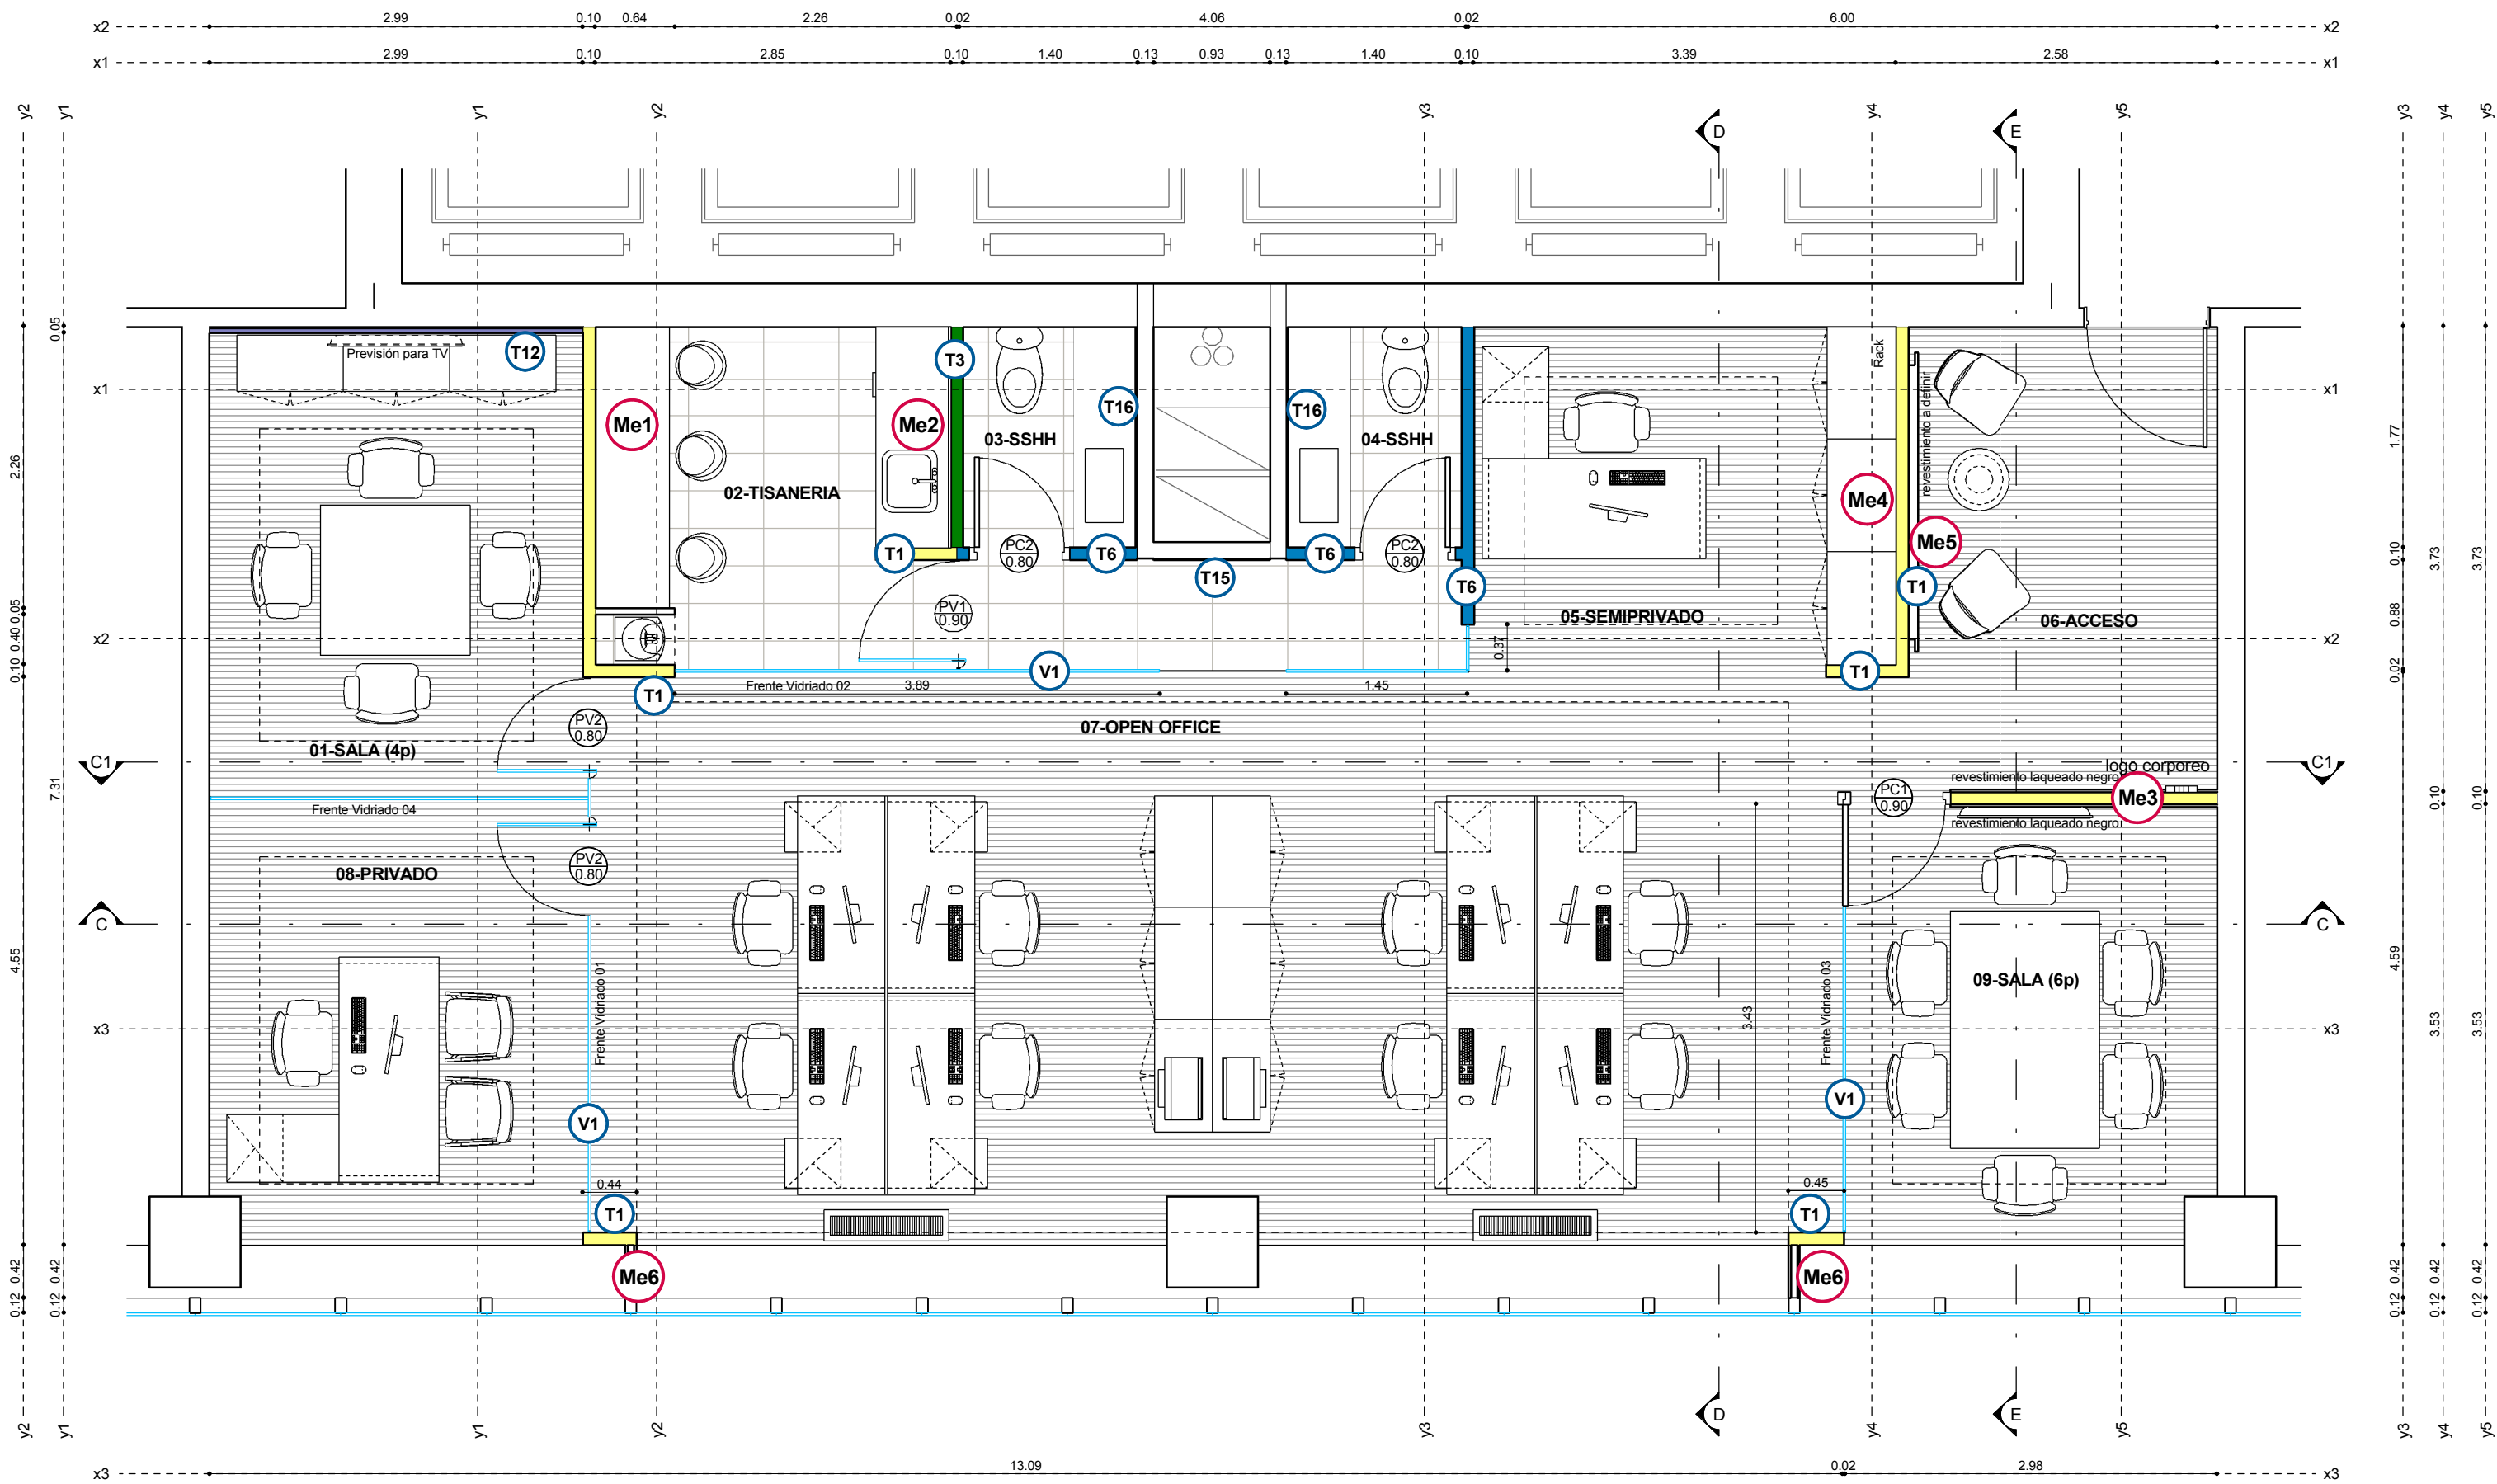

REFERENCIAS TABIQUERÍA

- MURO ó TABIQUE EXISTENTE
- TABIQUE A CONSTRUIR
- T1 SIMPLE PLACA BLANCA (estándar) con aislación - h: hasta cielorraso
- T3 SIMPLE PLACA VERDE (hidrófuga) con aislación - h: hasta losa
- T6 SIMPLE PLACA BLANCA / VERDE con aislación - h: hasta losa
- T12 MEDIO FORRO PLACA VERDE (hidrófuga) con aislación - e: 5cm - h: cielorraso
- T20 SIMPLE PLACA CON FORRO DE MADERA con aislación - e: 12cm - h: hasta cielorraso
- R T1 REFUERZOS EN DURLOCK según plano detalle correspondiente

- V1 PANEL VIDRIADO laminado ó templado e: 10mm - h: hasta cielorraso
- V4 PANEL VIDRIADO cover glass e: 5mm - h: hasta cielorraso
- Pintura color especial
- Zócalo
- P1 75 TIPO DE PUERTA ANCHO DE VANO
- Aire Acondicionado de piso.

REFERENCIAS PAVIMENTOS

- Alfombra Modular a definir
- Porcelanato 30x60cm

REFERENCIAS TERMINACIONES

LOCAL	01 - 05 - 06 - 07 - 08 - 09
PISO	Alfombra modular sobre piso técnico
PARED	Enduido y pintura
ZÓCALO	Poliuretano h=7cm
CIELORRASO	Yeso enduido y pintado / Modular

LOCAL	02 - 03 - 04
PISO	Porcelanato s/ piso técnico y s/contrapiso
PARED	Enduido y pintura
ZÓCALO	Poliuretano h=7cm
CIELORRASO	Yeso enduido y pintado .

WTC FZ - Oficinas 1906

PLANO Arquitectura
ESCALA 1.50
FECHA 23/10/2015
REVISIÓN 3
PROYECTISTA FM
APROBADO POR GC
Todas las medidas se verificarán en obra.

El proyecto y el diseño indicados en este plano son propiedad intelectual de Awarthou S.A. Está prohibida su utilización total o parcial sin la expresa autorización escrita de la empresa.



CONTRACT GLOBAL SERVICES
Dr. Luis Bonavita 1294 - Of. 121
World Trade Center Free Zone
Montevideo - Uruguay
Tel: +59 8 2622-2321
globalservices@contract.com.uy
www.contractworkplaces.com