



a
1:25

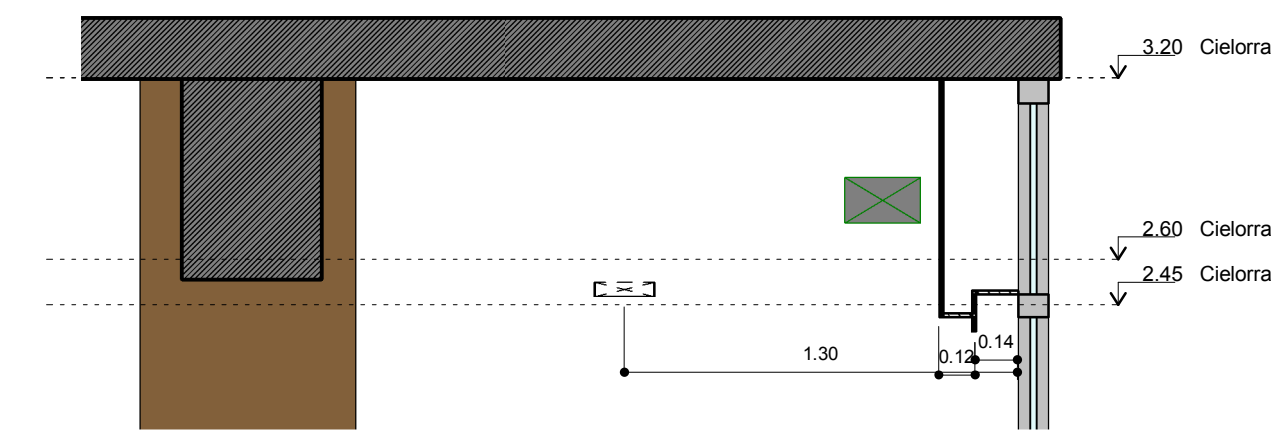

- | | | | |
|--|--|--|--|
| | Luminaria Embutir cuadrado 60x60cm
FL3x36w - con louver doble parabólico
Artelum - Mod: Office
Cant: 81 | | Luminaria suspendida industrial color cobre
Lámpara E27
Cant: 9 |
| | Luminaria suspendida lineal 120x5cm
T5 2x28w - con difusor acrílico opal
Artelum -
Cant: 70 | | Luminaria tipo proyector orientable
Dicro 1x50 12v
Cant: 4 |
| | Luminaria empotrada circular diam.23cm
2x26w - con louver doble parabólico circular
Lumenac - Mod: Eneergy
Cant: 25 | | Luminaria embutir dicro LED
Cant: 25 |
| | Luminaria de aplicar cuadrada 22x22cm
2x20w - con difusor acrílico opal
Artelum - Mod: Siluc
Cant: 97 | | Equipo de emergencia para aplicar en
artefacto de iluminación
Cant: 54 |
| | Luminaria suspendida cromo cable tela
1xE27 18w
Cant: 20 | | Equipo dimerizable
Cant: 13 |
| | Luminaria suspendida MDF
Cant: 9 | | Carteles Salida de emergencia
Cant: 10 |

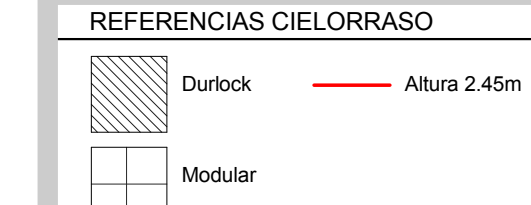

COSTA SALGUERO

PLANO Cielorrasos
ESCALA 1:100
FECHA 02.10.2015
PROYECTISTA JB
NOTAS

Todas las medidas se verificarán en obra.

El proyecto y el diseño indicados en este plano son propiedad intelectual de Contract Rent S.A. Está prohibida su utilización total o parcial sin la expresa autorización escrita de la empresa.

contract Una empresa
Espacios de Trabajo socia del grupo
PLANNET

Tucumán 117, Piso 7 (C1049AAC)
Buenos Aires, Argentina
Tel/Fax: 54.11. 4516.0722
info@contract.com.ar
www.contract.com.ar