


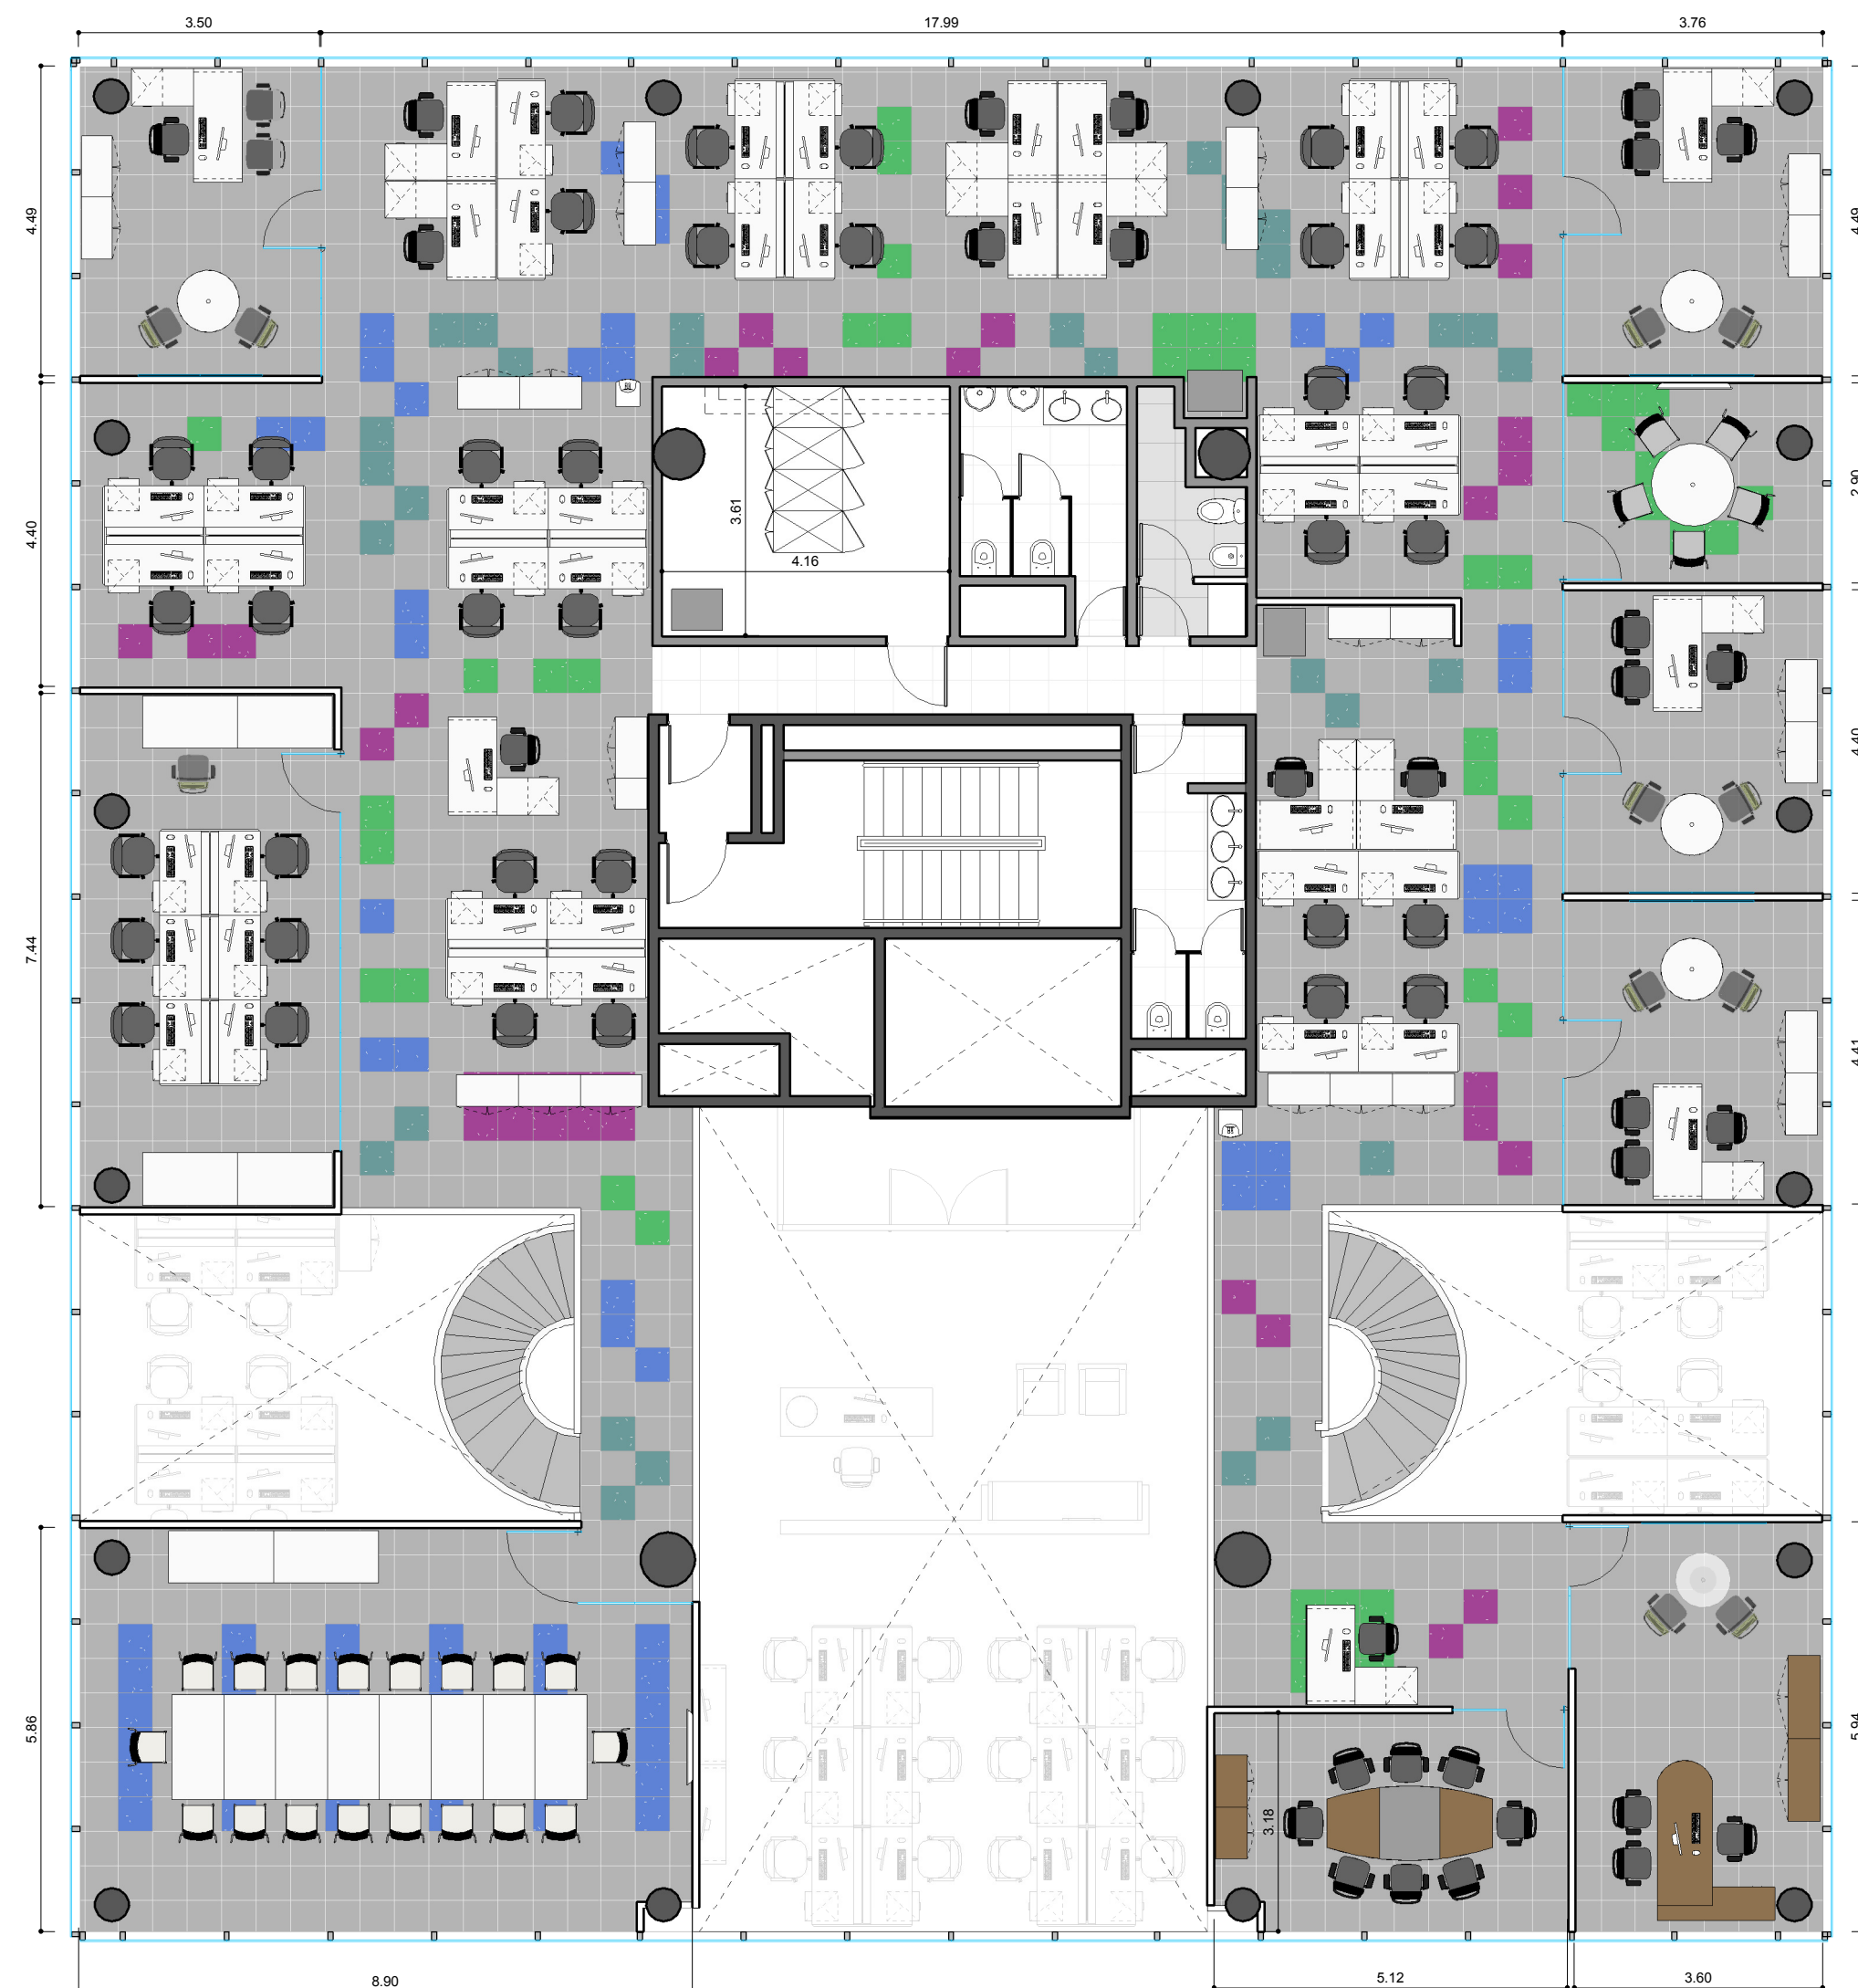

REFERENCIAS TABIQUERÍA

- TABIQUE DURLOCK
- VIDRIO SIMPLE
- ESTRUCTURA DE H"A" EXISTENTE
- MURO EXISTENTE

REFERENCIAS SOLADO

- ALFOMBRA MODULAR DESSO LINEA FIRTS - CODIGO 966 (COLOCADA EN DAMERO)
- ALFOMBRA MODULAR DESSO LINEA X STREP - CODIGO ENVIDE 60F
- ALFOMBRA MODULAR DESSO LINEA X STREP - CODIGO PURPLE 41F
- ALFOMBRA MODULAR DESSO LINEA X STREP - CODIGO LAGOON 65F
- ALFOMBRA MODULAR DESSO LINEA X STREP - CODIGO COBALT 50F



ECHEVERRIA 1050

AR
1.3

PLANO	LAYOUT EQUIPAMIENTO
ESCALA	1 : 100
FECHA	1/09/2015
PROYECTISTA	MJT
NOTAS	6°PISO ENTRE PISO

Todas las medidas se verificarán en obra.

El proyecto y el diseño indicados en este plano son propiedad intelectual de Contract S.A. Está prohibida su utilización total o parcial sin la expresa autorización escrita de la empresa.

contract
workplaces

Tucumán 117 - Piso 7
Buenos Aires - Argentina
Tel: +54 11 4516-0722
info@contract.com.ar
www.contractworkplaces.com