




PLANTA

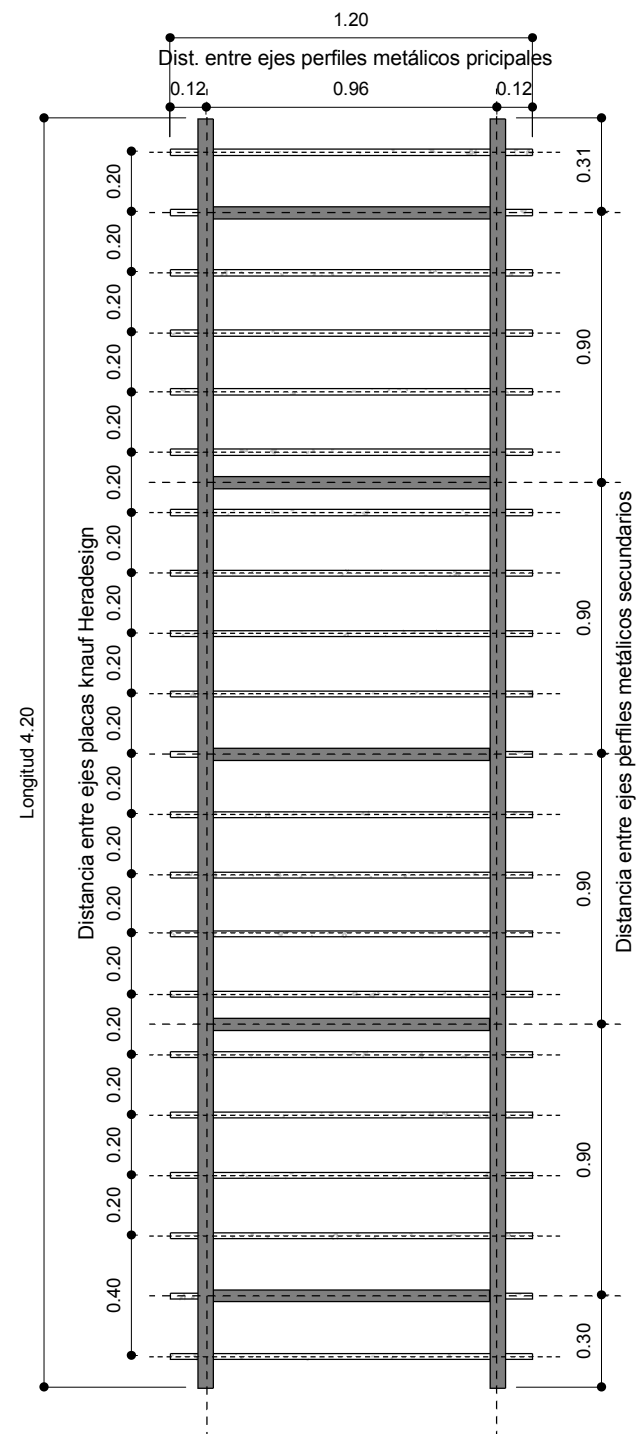


VISTA

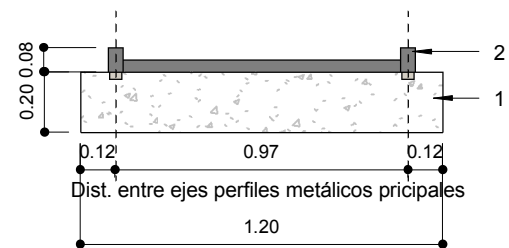

AXONOMETRÍA

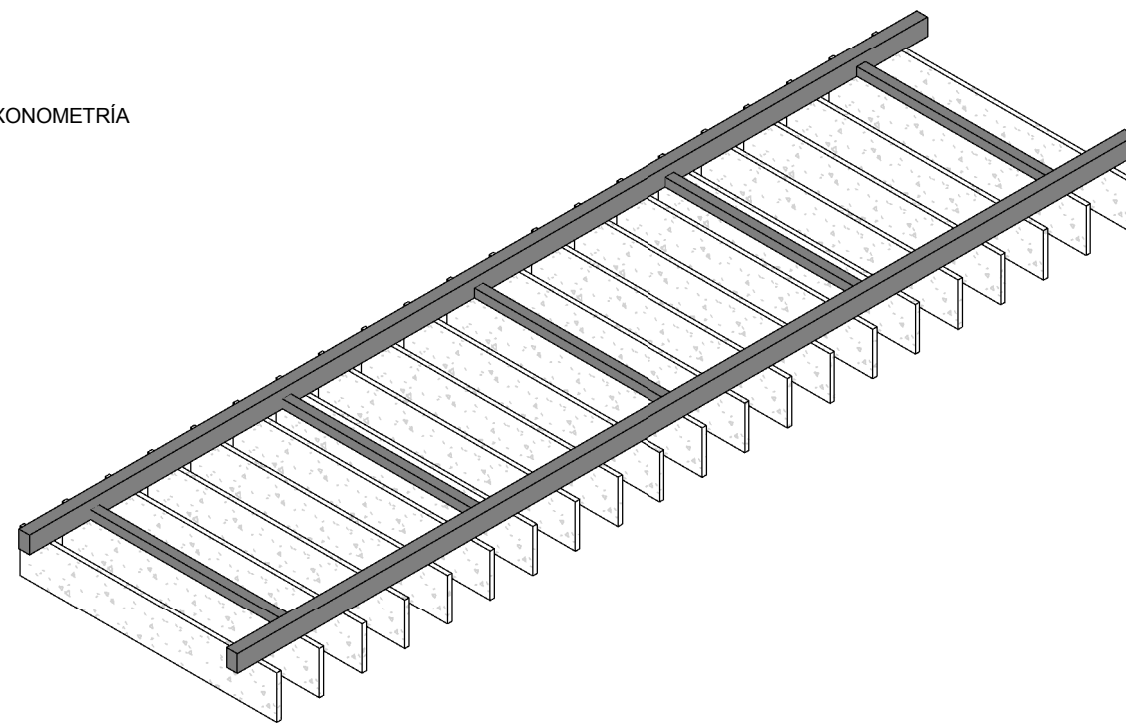

VISTA

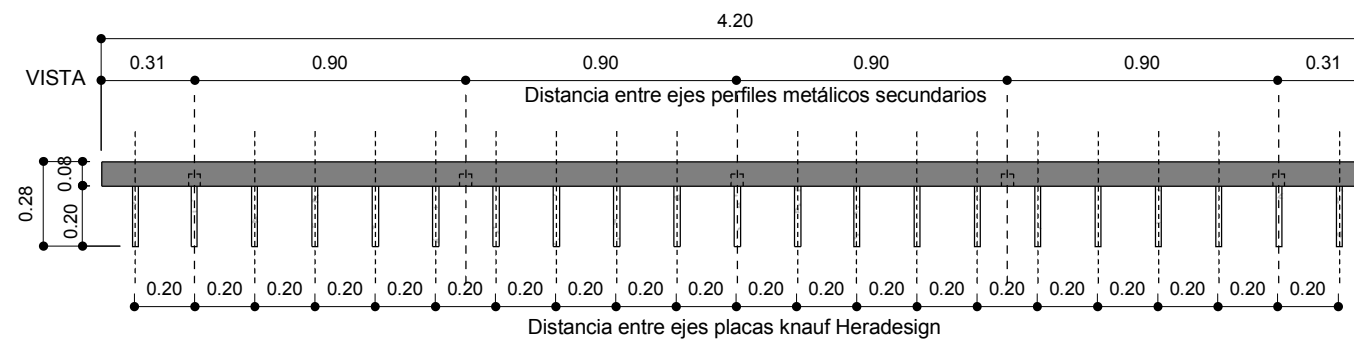

REFERENCIAS

- 1- Placas Acústicas Knauf - 1200x200mm
Modelo Heradesign superfine - Esp: 25mm
- 2- Estructura tubular metálica
Sujesión suspendida bajo losa.

Cantidades:

11 sobre islas de 8 puestos - Longitud: 4.20m

7 sobre islas de 6 puestos - Longitud: 3.10m

1 sobre isla de 4 puestos - Longitud: 2.20m

Quilmes

COSTA SALGUERO

PLANO DETALLE PACÚSTICO

ESCALA

FECHA 09-11-2015

PROYECTISTA JB

NOTAS

Todas las medidas se verificarán en obra.

El proyecto y el diseño indicados en este plano son propiedad intelectual de Contract Rent S.A. Está prohibida su utilización total o parcial sin la expresa autorización escrita de la empresa.

contract | Una empresa
socio del grupo
PLANET
Espacios de Trabajo

Tucumán 117, Piso 7 (C1049AAC)

Buenos Aires, Argentina

Buenos Aires, Argentina
Tel/Fax 54.11. 4516.0722

info@contract.com.ar

www.contract.com.ar