



M04

LOCKERS

VISTA

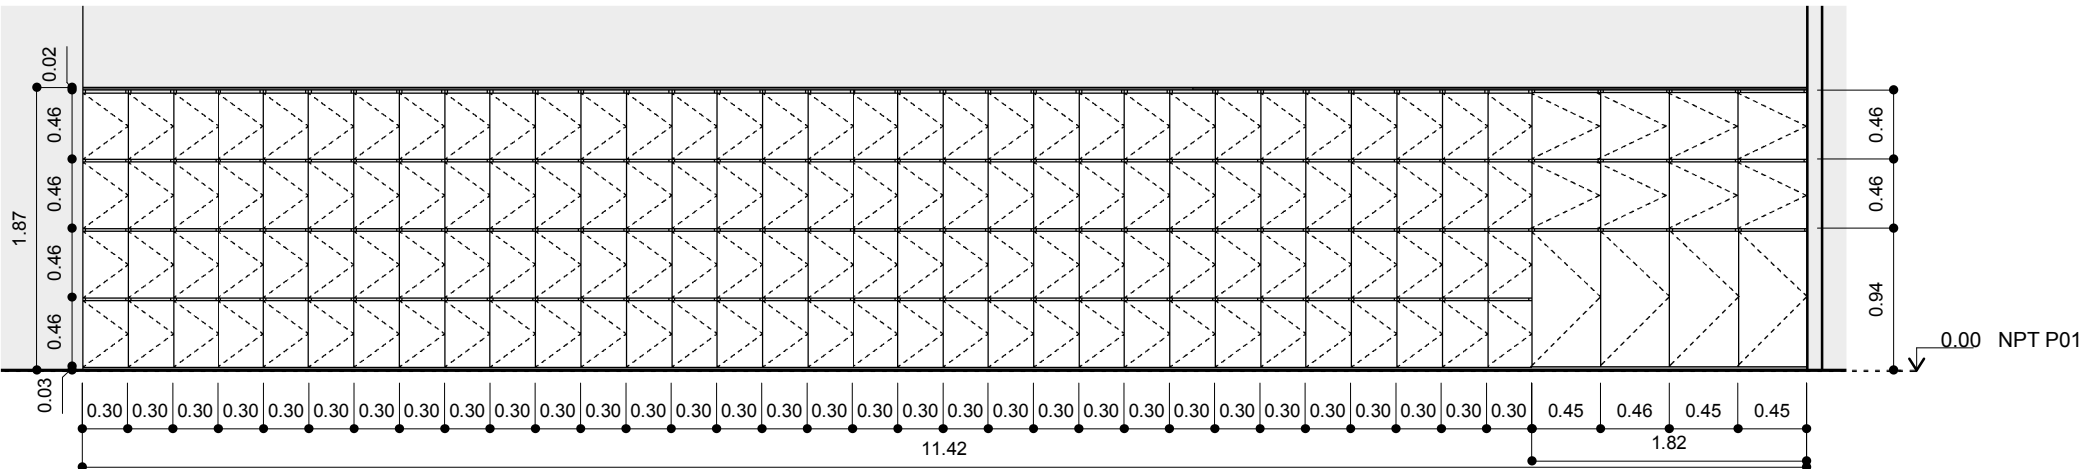

PLANTA

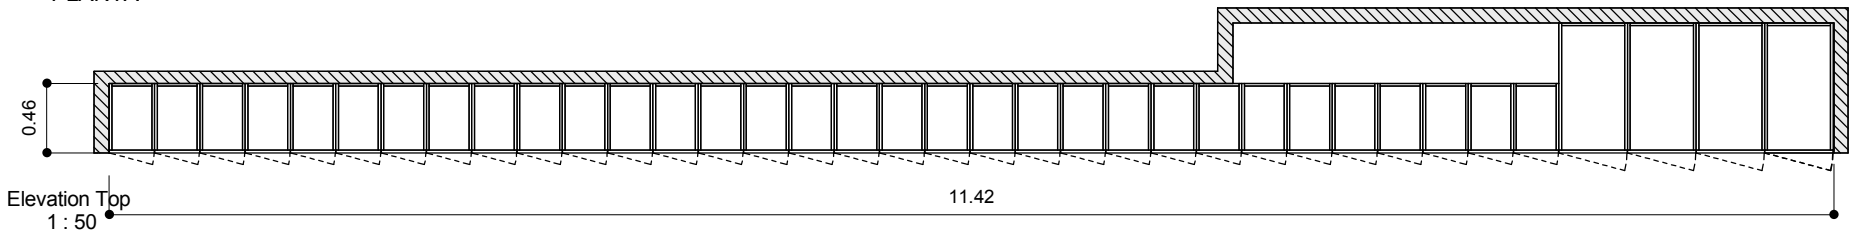

REFERENCIAS

- 1 - Estructura interior y puertas de melamina color blanco esp. 18mm
- 2 - Cerradura tipo cilindro en todas las puertas.

Quilmes

COSTA SALGUERO

PLANO	M04 - LOCKERS
ESCALA	1:25
FECHA	25/08/15
PROYECTISTA	JB
NOTAS	-

Todas las medidas se verificarán en obra.

El proyecto y el diseño indicados en este plano son propiedad intelectual de Contract Rent S.A. Está prohibida su utilización total o parcial sin la expresa autorización escrita de la empresa.

contract | Una empresa
socio del grupo
PLANET
Espacios de Trabajo

Tucumán 117, Piso 7 (C1049AAC)
Buenos Aires, Argentina
Tel/Fax 54.11. 4516.0722
info@contract.com.ar
www.contract.com.ar