


PLANTA

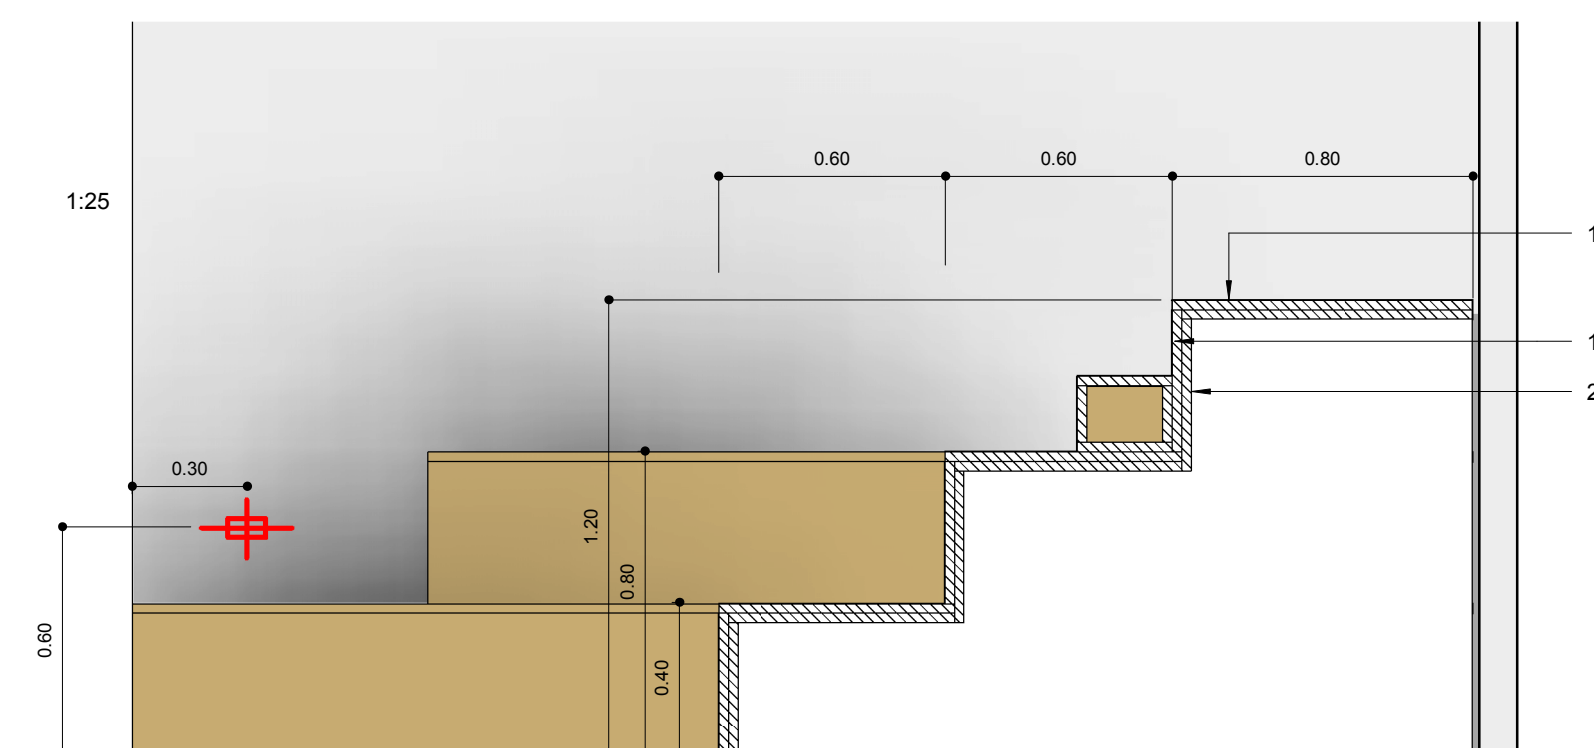

REFERENCIAS

- 1 - Estructura interior de Fenolico - Esp: 25mm
- 2 - Terminación MDF hidrolaqueado Esp: 25mm
- 3 - Tomas común. h. según detalle

Guilmes

COSTA SALGUERO

PLANO	M02 - TARIMA
ESCALA	
FECHA	11/08/15
PROYECTISTA	JB
NOTAS	-

Todas las medidas se verificarán en obra.

El proyecto y el diseño indicados en este plano son propiedad intelectual de Contract Rent S.A. Está prohibida su utilización total o parcial sin la expresa autorización escrita de la empresa.

contract | Una empresa
socia del grupo
PLANET
Espacios de Trabajo

Tucumán 117, Piso 7 (C1049AAC)
Buenos Aires, Argentina
Tel/Fax 54.11. 4516.0722
info@contract.com.ar
www.contract.com.ar