


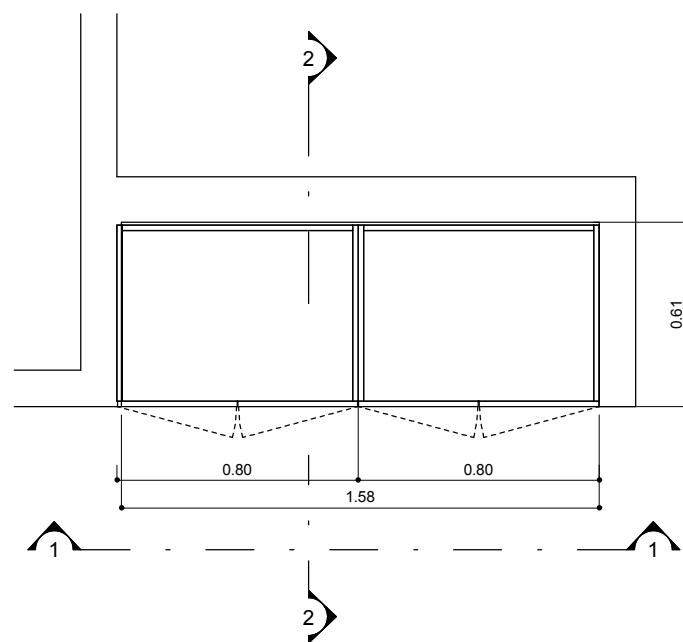


PLANTA DE UBICACION - ACCESO A SANITARIOS

ESPECIFICACIONES TECNICAS


MUEBLE DE GUARDADO

1- PUERTAS Y CUERPO EN MDF ESPESOR 18mm - TERMINACION REVESTIMIENTO MELAMINICO COLOR BLANCO - CANTO A LA VISTA EN ABS, MISMO COLOR. ESTANTES INTERIORES REGULABLES; MISMA TERMINACION. HERRAJE LONGITUDINAL PARA PUERTA TIPO "J".

LAS PUERTAS LLEVARAN CERRADURA

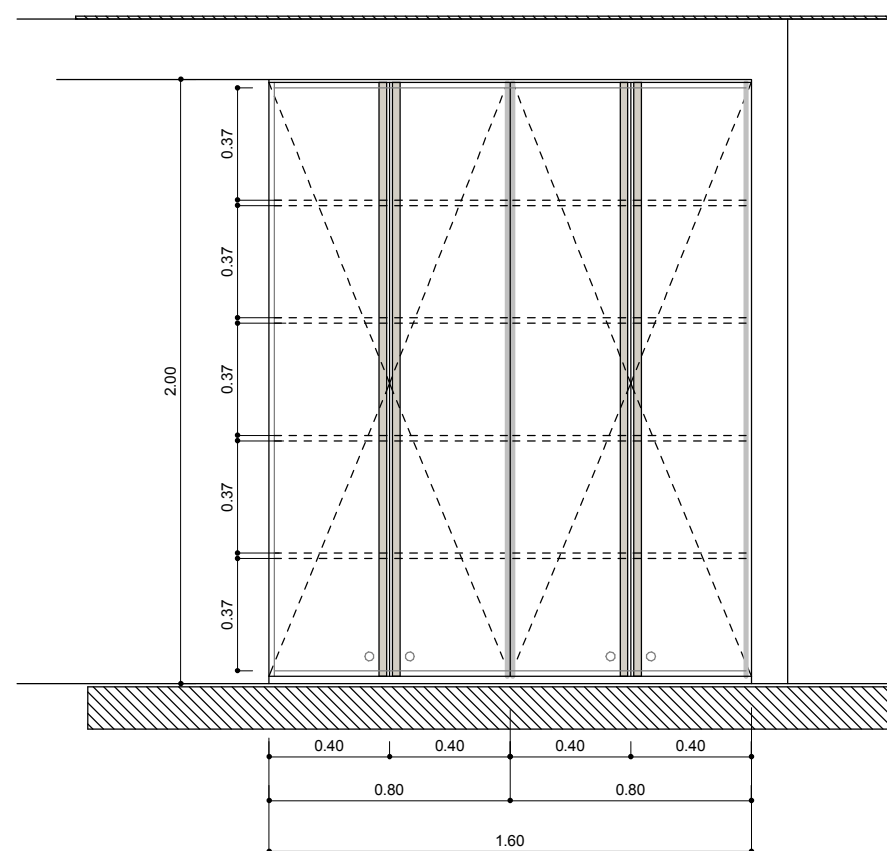

VISTA 1

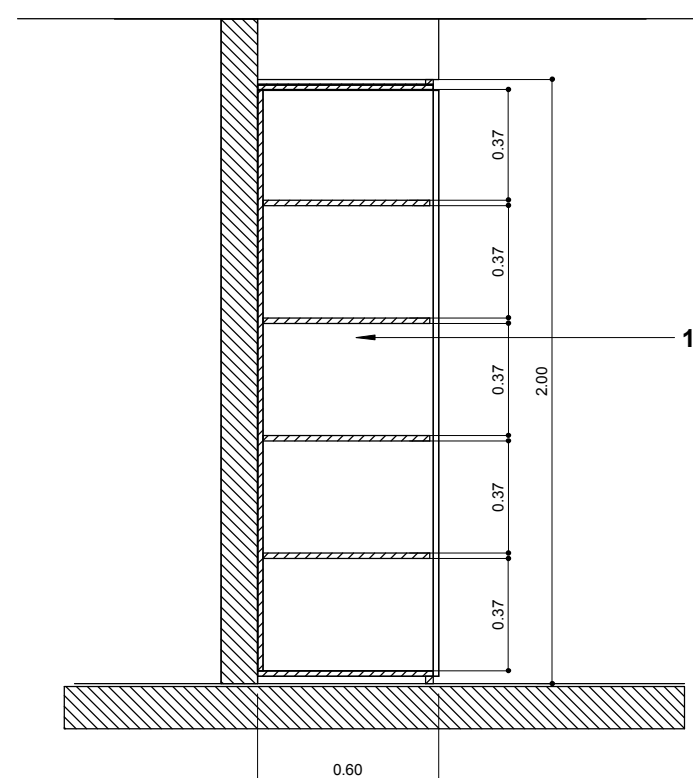

CORTE 2-2



ECHEVERRIA 1050

DT
9.2

PLANO MUEBLES ESPECIALES
ESCALA 1 : 25
FECHA 24/09/2015
PROYECTISTA MJT
NOTAS

Todas las medidas se verificarán en obra.

El proyecto y el diseño indicados en este plano son propiedad intelectual de Contract S.A. Está prohibida su utilización total o parcial sin la expresa autorización escrita de la empresa.

contract
workplaces

Tucumán 117 - Piso 7
Buenos Aires - Argentina
Tel: +54 11 4516-0722
info@contract.com.ar
www.contractworkplaces.com