
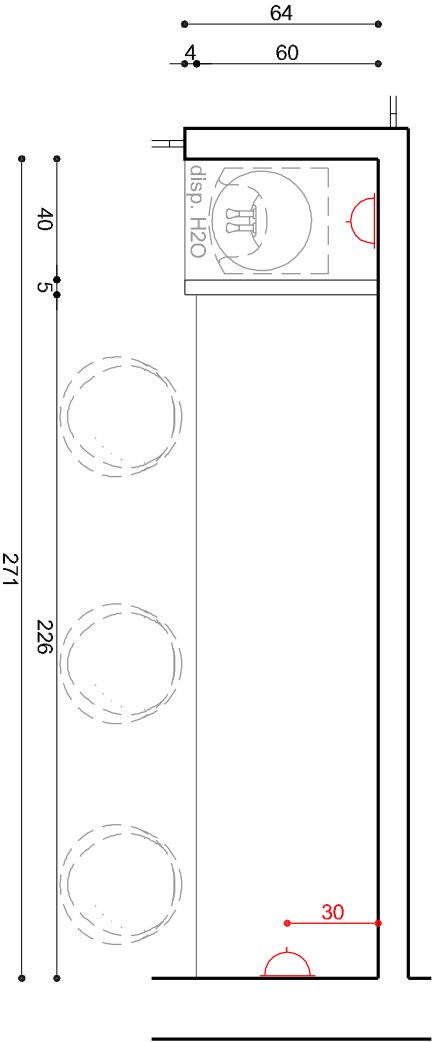


REFERENCIAS MOBILIARIO

- 1 - Lateral en MDF 5cm, con terminación melamina color blanco, con cantos ABS.
Estantes en MDF 4cm, con terminación melamina color blanco, con cantos ABS.
- 2 - Mesada de cristal templado 10mm, periferia de aluminio oculta en tres lados, canto frontal pulido, con vinilo pleno de color por debajo.

Nota_

Se verificará por parte del cliente diseño de mueble en función del dispensador de agua a colocar.

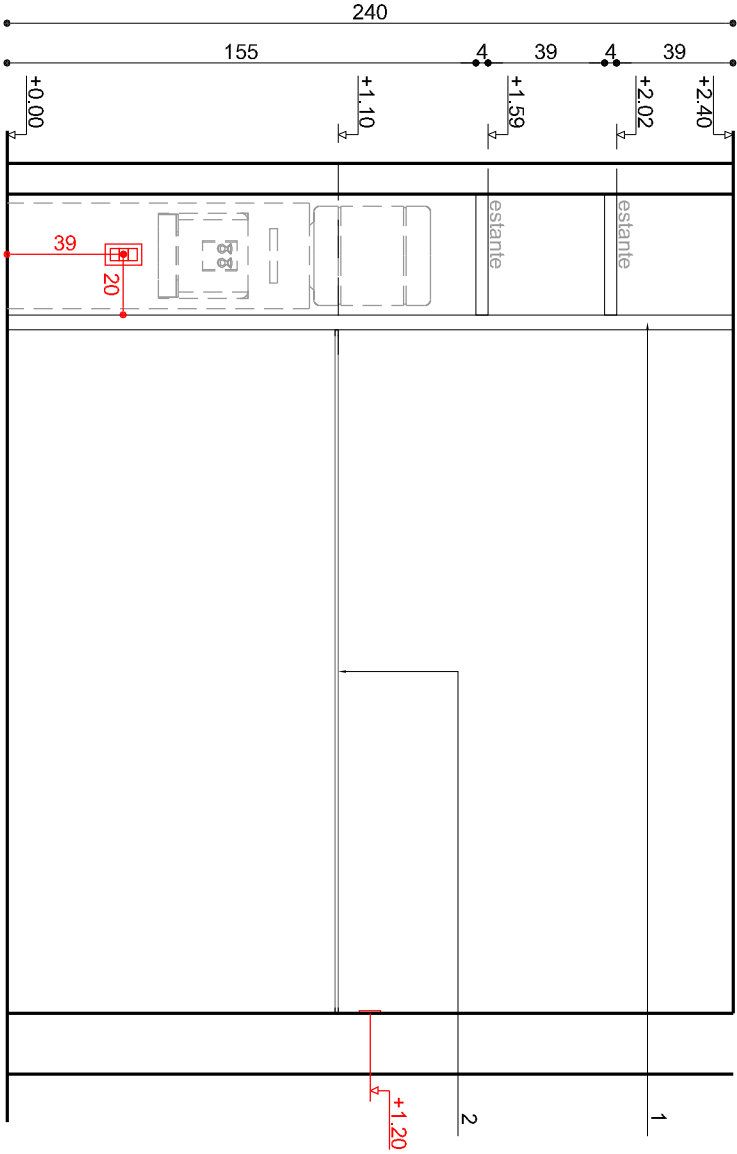



PLANTA
MUEBLE COFFEE BARBACOA / Me5
CANT: 1

REFERENCIAS MOBILIARIO

- 1 - Lateral en MDF 5cm, con terminación melamina color blanco, con cantos ABS.
Estantes en MDF 4cm, con terminación melamina color blanco, con cantos ABS.
- 2 - Mesada de cristal templado 10mm, periferia de aluminio oculta en tres lados, canto frontal pulido, con vinilo pleno de color por debajo.

Nota_

Se verificará por parte del cliente diseño de mueble en función del dispensador de agua a colocar.

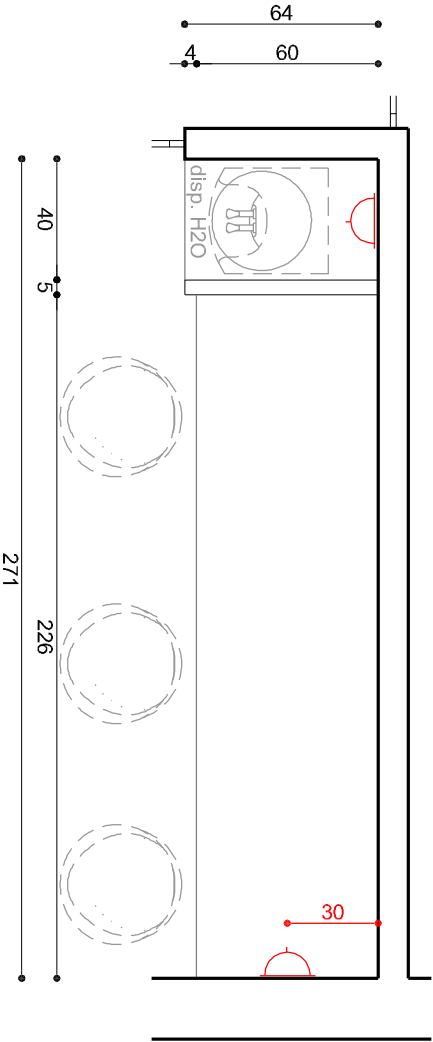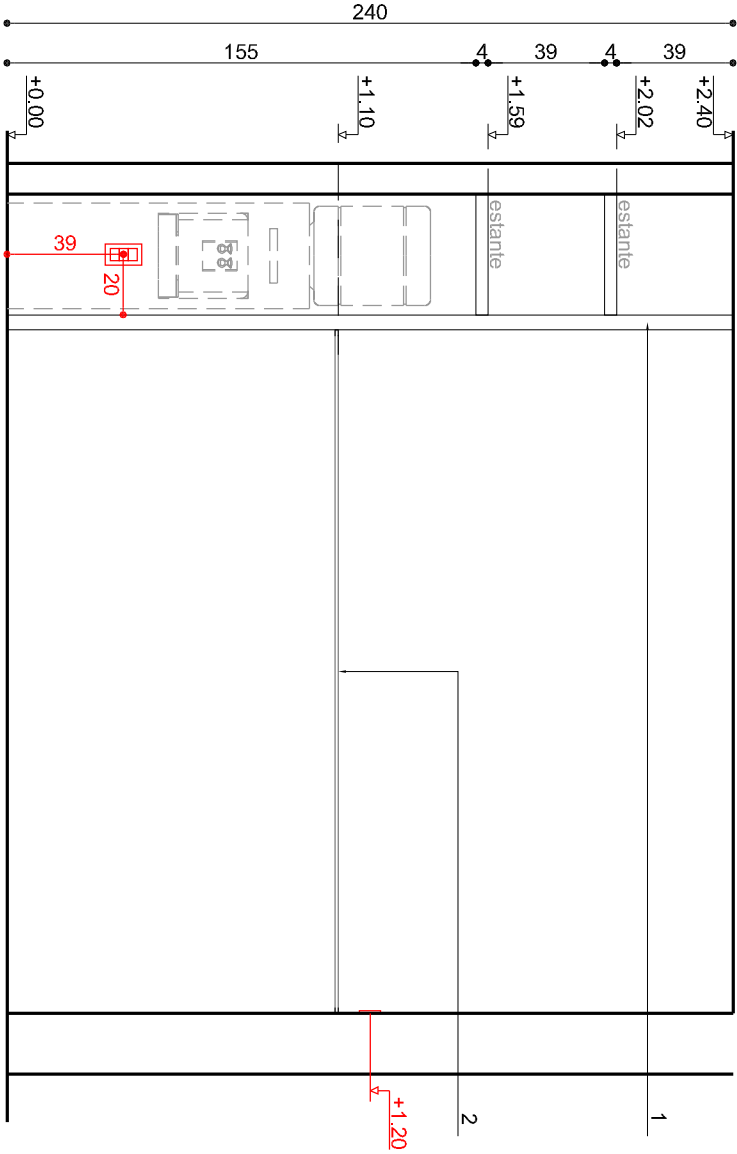

PLANTA
MUEBLE COFFEE BARBACOA / Me5
CANT: 1

WTC FZ - Oficina 1906

ME
01

PLANO Muebles barra coffee Me1
ESCALA 1:25
FECHA 08/12/2015
REVISIÓN 01
PROYECTISTA FM
APROBADO POR GC

Todas las medidas se verificarán en obra.

El proyecto y el diseño indicados en este plano son propiedad intelectual de Artvix S.A.
Está prohibida su utilización total o parcial sin la expresa autorización escrita de la empresa.

L. A. de Herrera 1248
Of. 811 - World Trade Center
Montevideo - Uruguay
Tel: +59 8 2622-8291
info@contract.com.uy
www.contractworkplaces.com