

REFERENCIAS MOBILIARIO



1- 1- Mueble RACK: puertas en compensado 18mm terminación melaminico color blanco, tiras de 3cm separadas 3cm. Puertas con cerradura. Sin fondo. Lleva 2 estantes.

2- Mueble construido en compensado 18mm terminación melaminico color blanco prof.: 45cm. Lleva 5 estantes interiores regulables en altura. Puertas con tiradores y cerradura.

3-Zócalo h=10cm banquina terminción melaminico color blanco.

Nota_

Se verificará por parte del cliente diseño de mueble en función del rack a colocar.

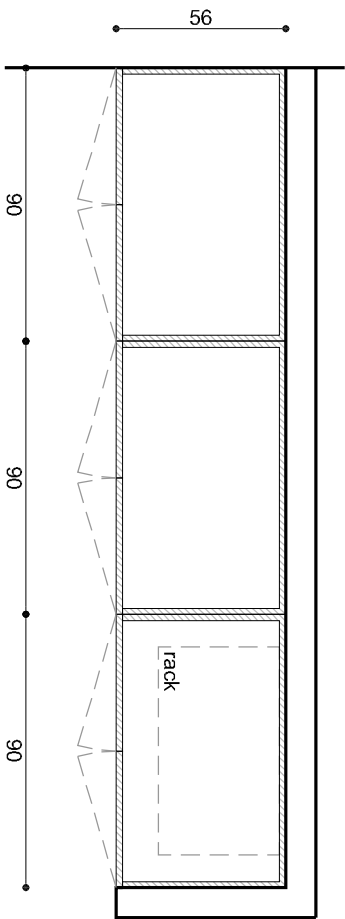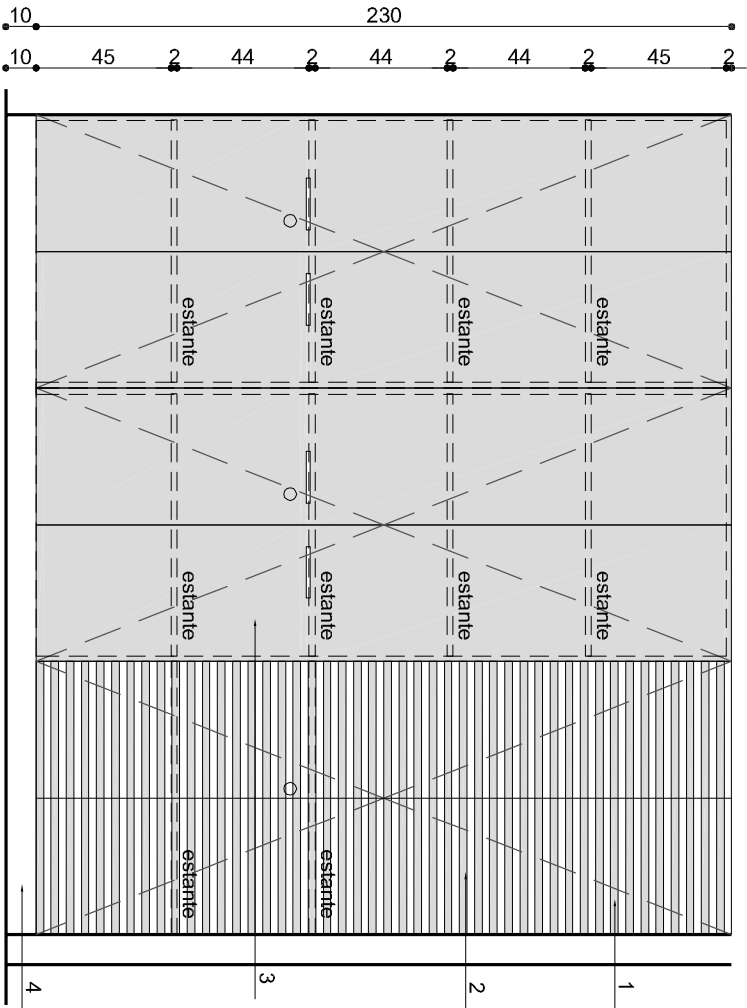

WTC FZ - Oficina 1906

ME
03

PLANO Mueble rack/guardado Me3
ESCALA 1:25
FECHA 21/12/2015
REVISIÓN 03
PROYECTISTA FM
APROBADO POR GC

Todas las medidas se verificarán en obra.

El proyecto y el diseño indicados en este plano son propiedad intelectual de Artvix S.A. Está prohibida su utilización total o parcial sin la expresa autorización escrita de la empresa.

L. A. de Herrera 1248
Of. 811 - World Trade Center
Montevideo - Uruguay
Tel: +59 8 2622-8291
info@contract.com.uy
www.contractworkplaces.com